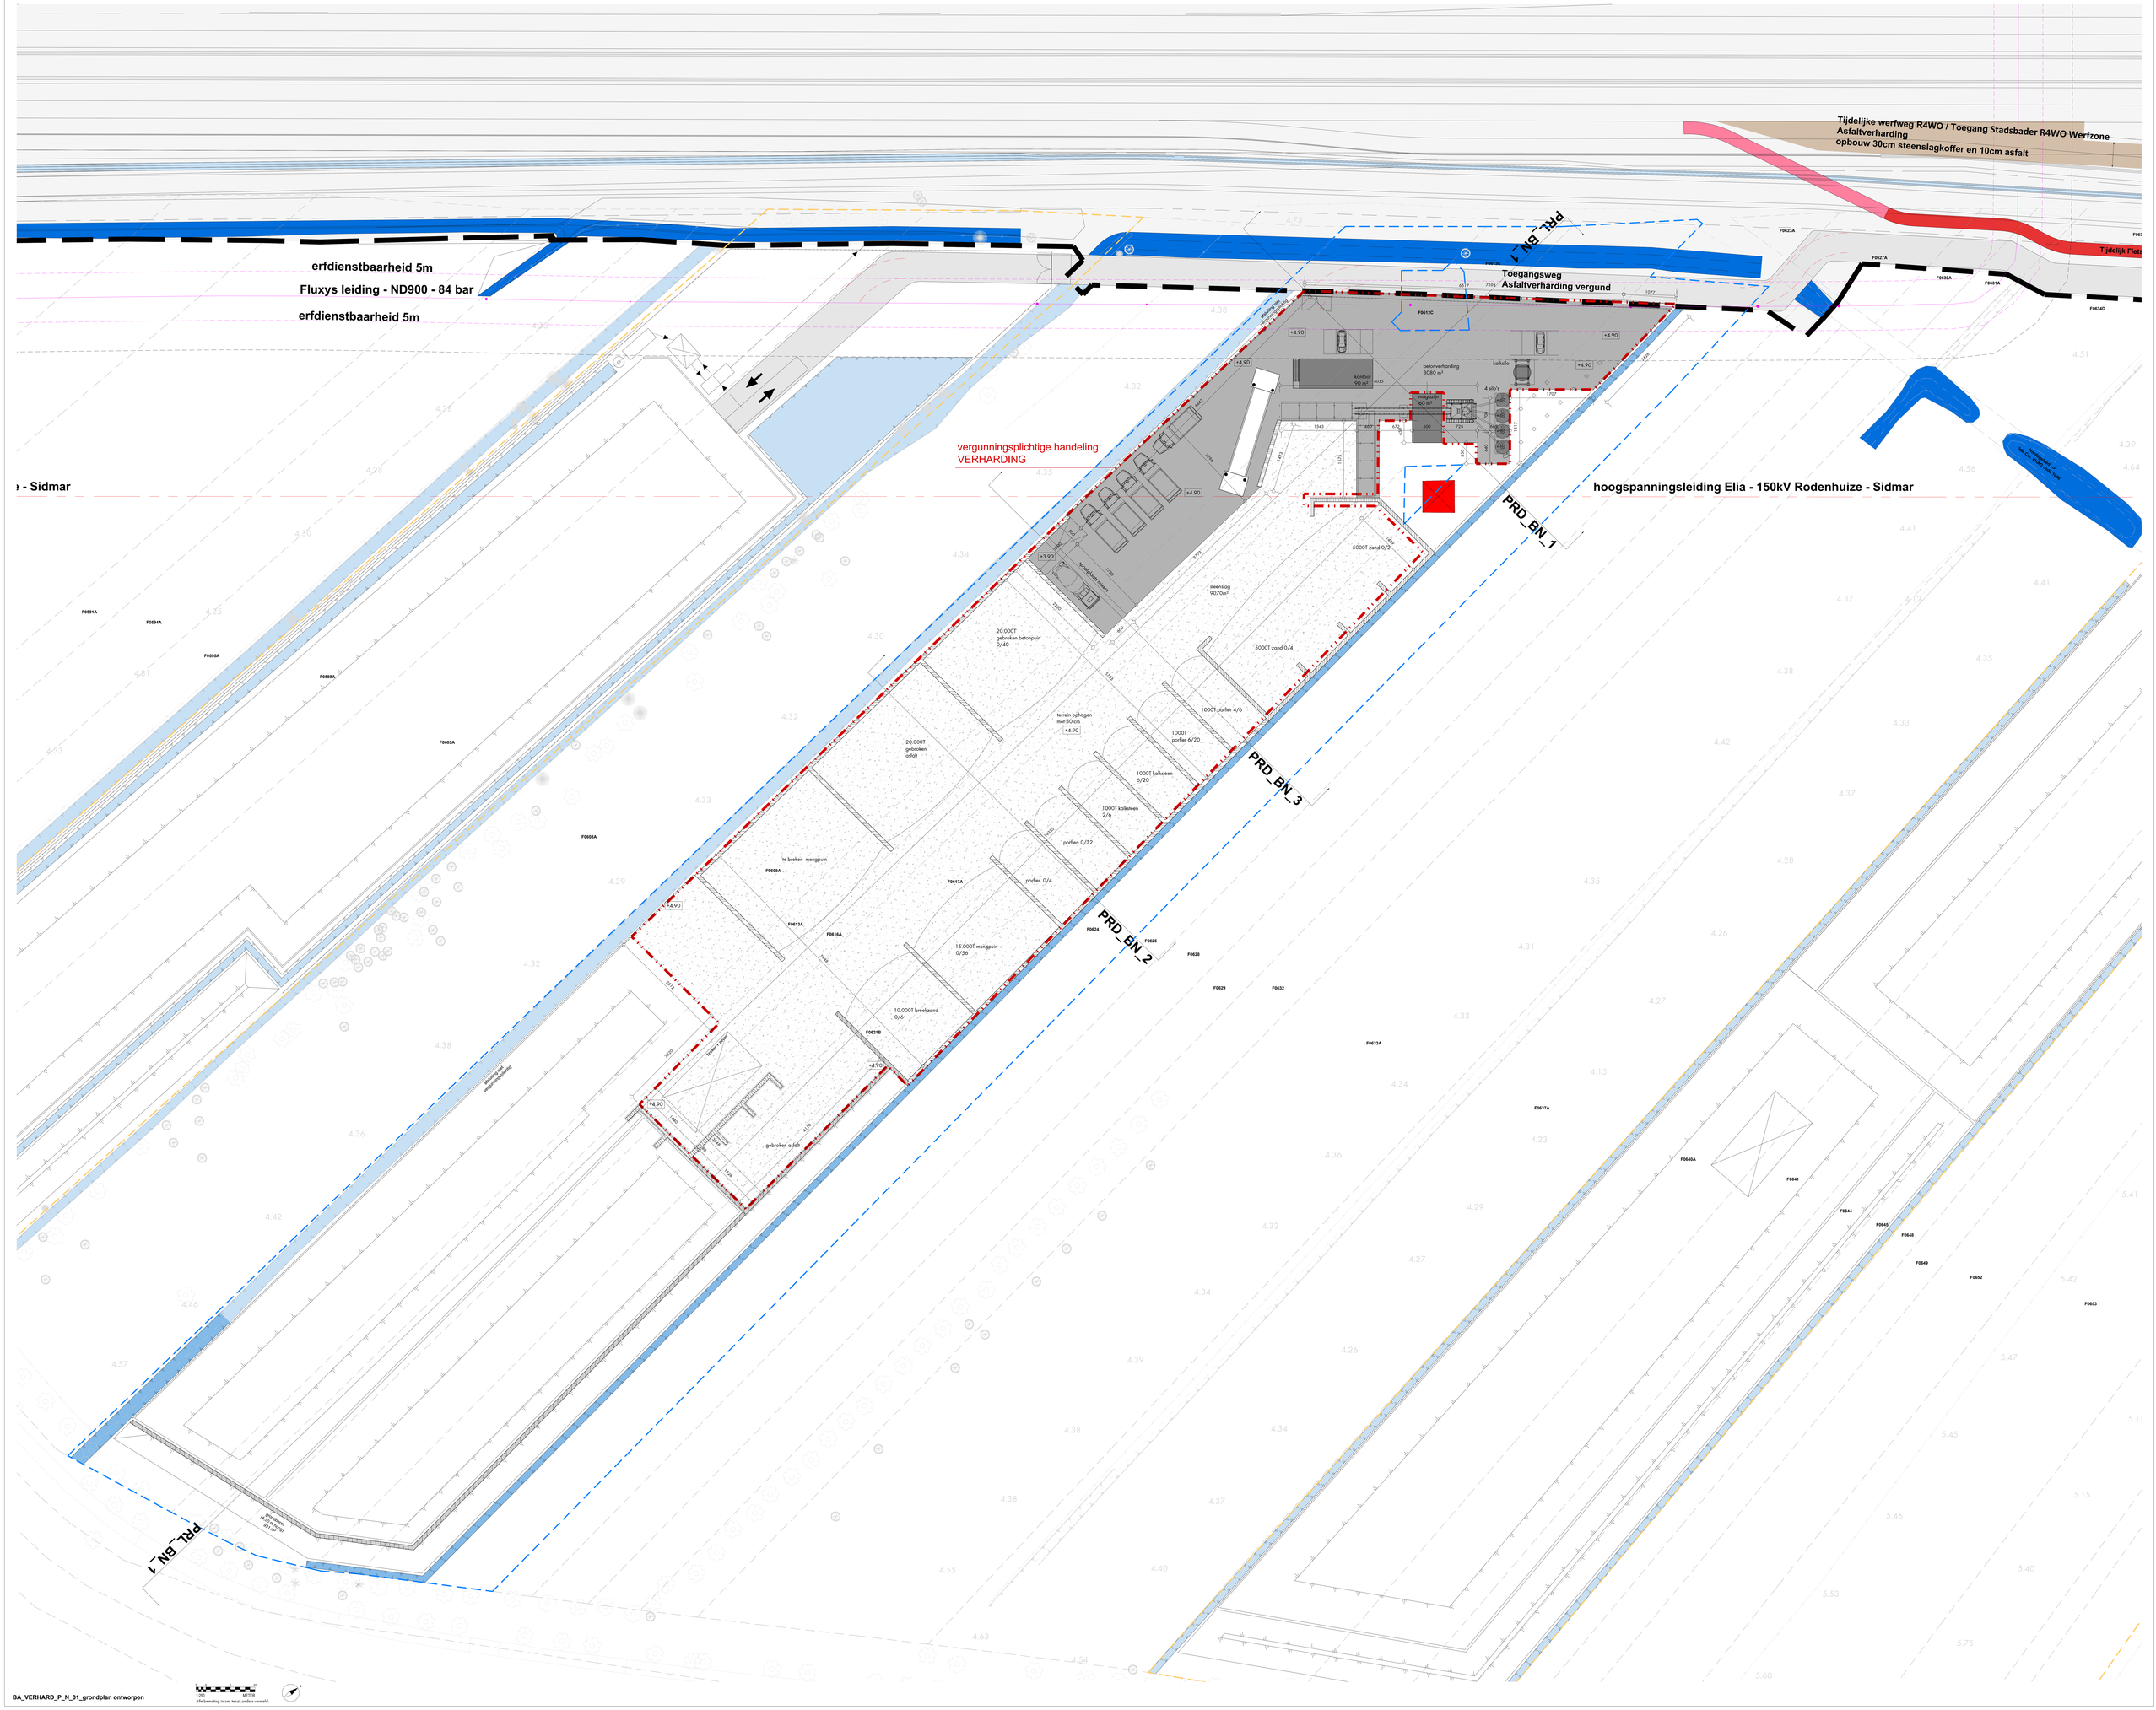

BA_VERHARD_P_N_01_grondplan ontworpen