


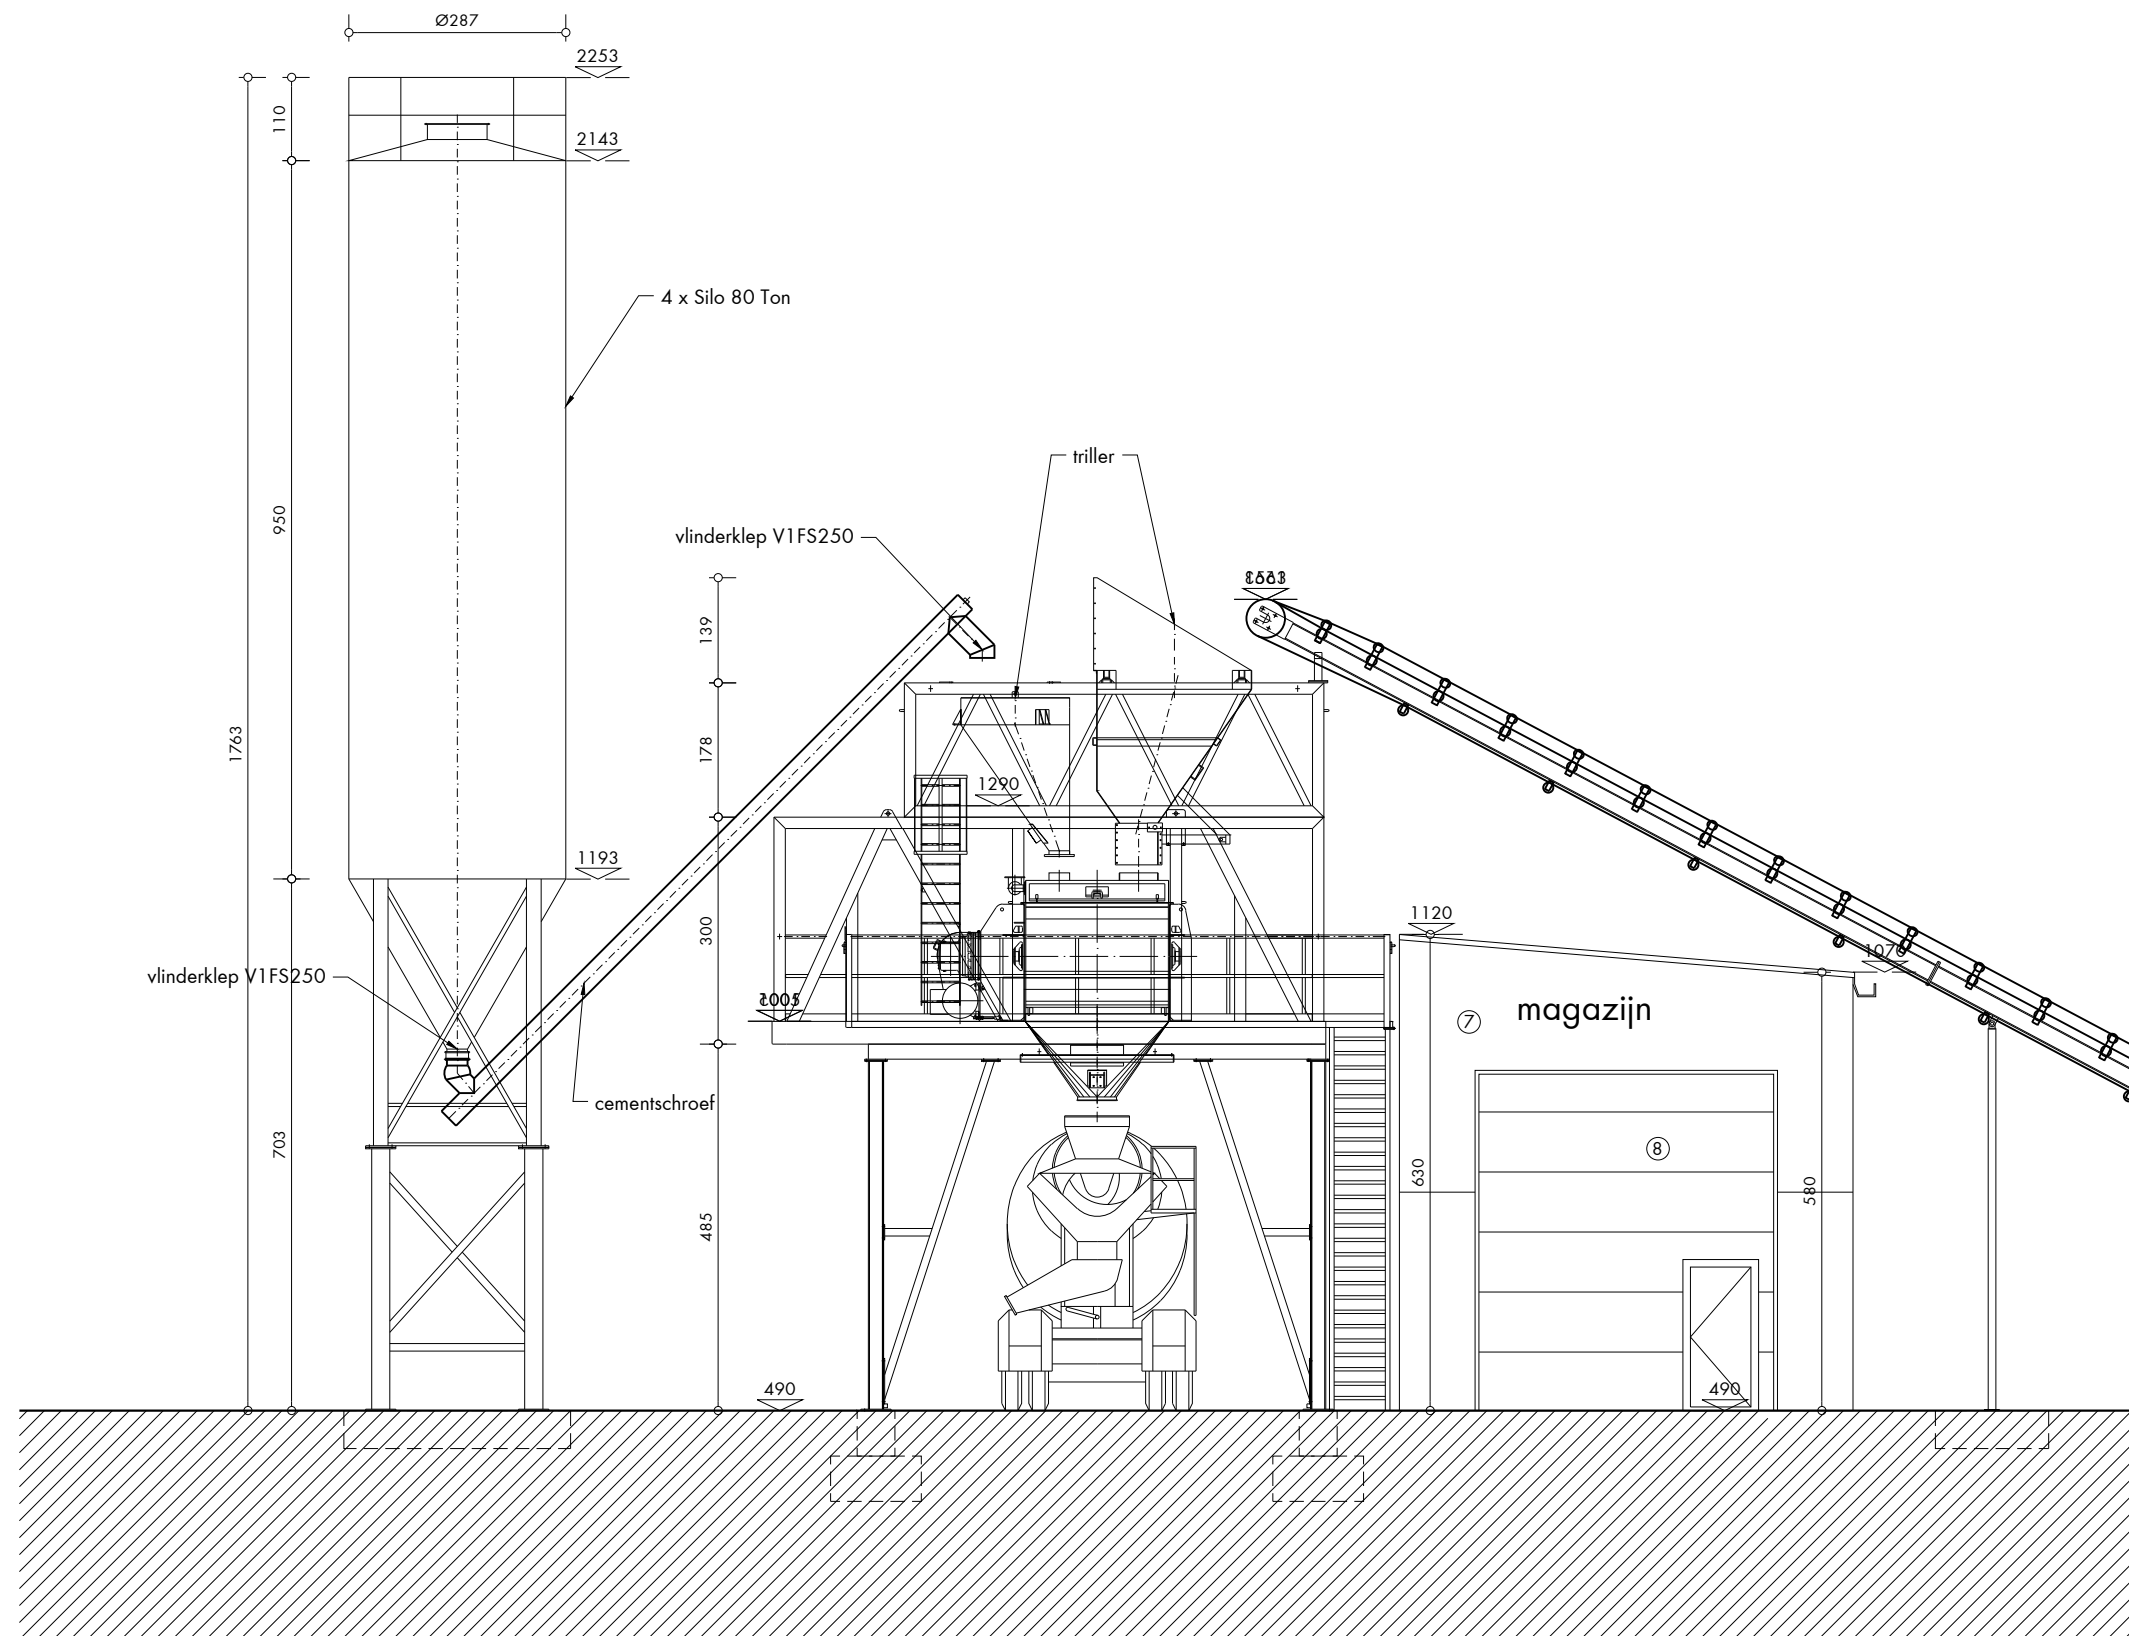

0.5 0 1 2 3 4 5
1:100 METER

Maataanduidingen in centimeter

Referentiepeil in T.A.W.

BA_MAGAZIJN_G_N_01_Gevel NW