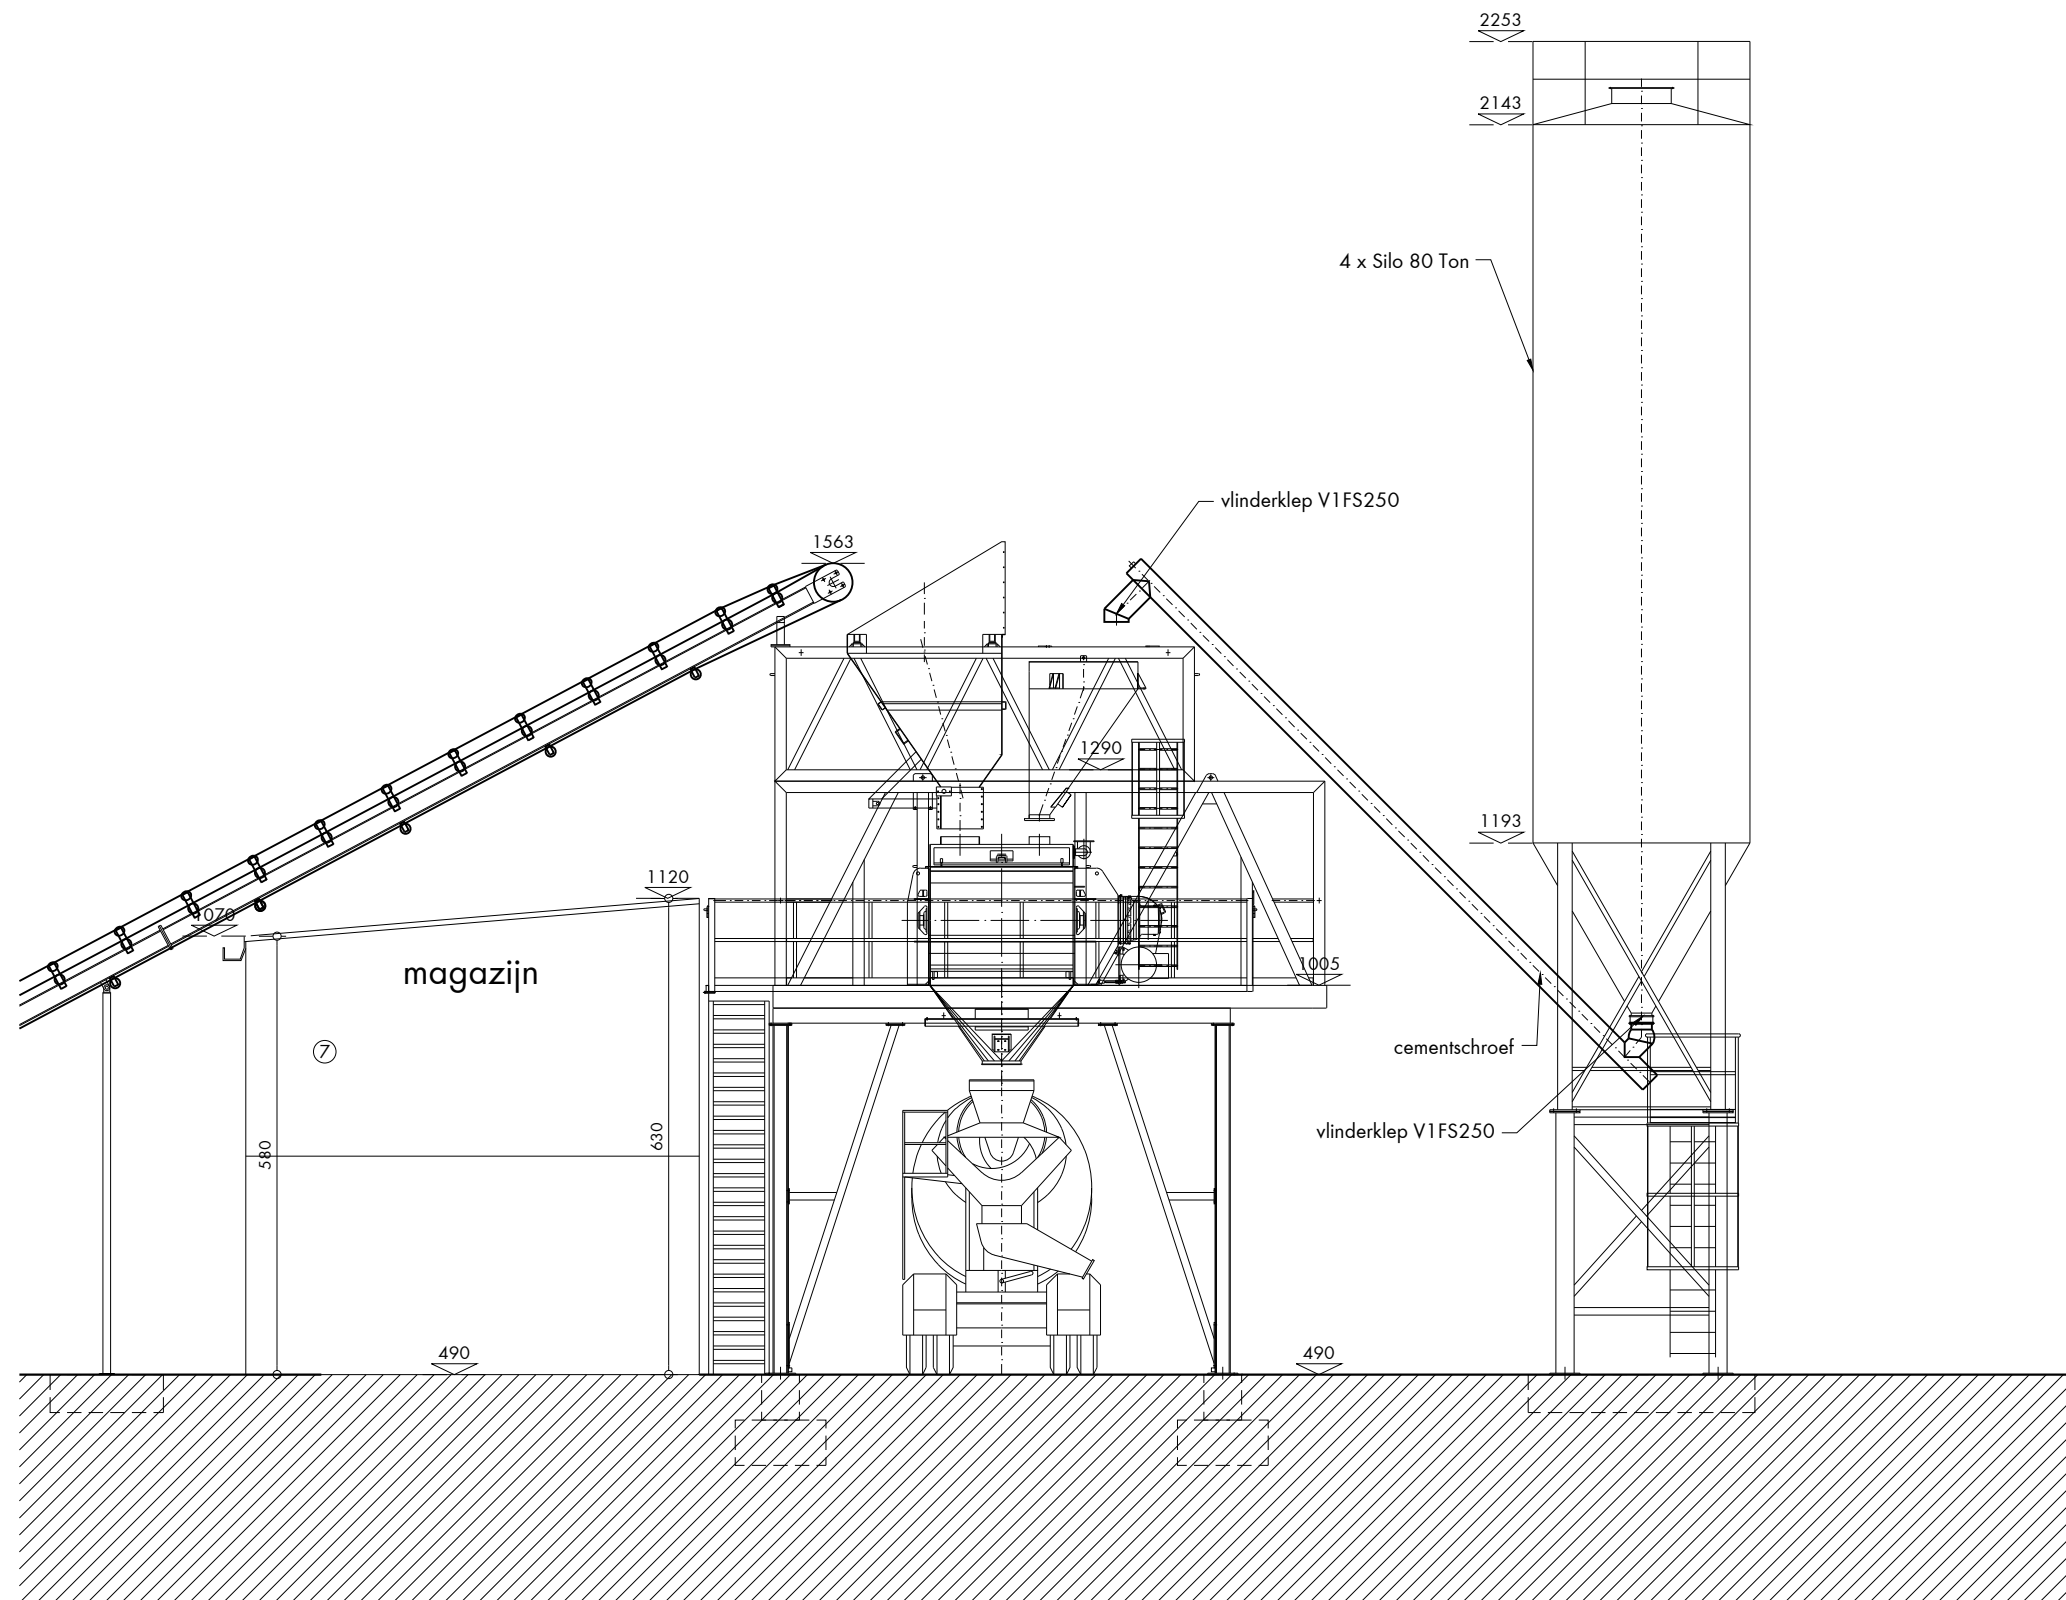


Maataanduidingen in centimeter

Referentiepeil in T.A.W.

BA_MAGAZIJN_G_N_03_Gevel ZO