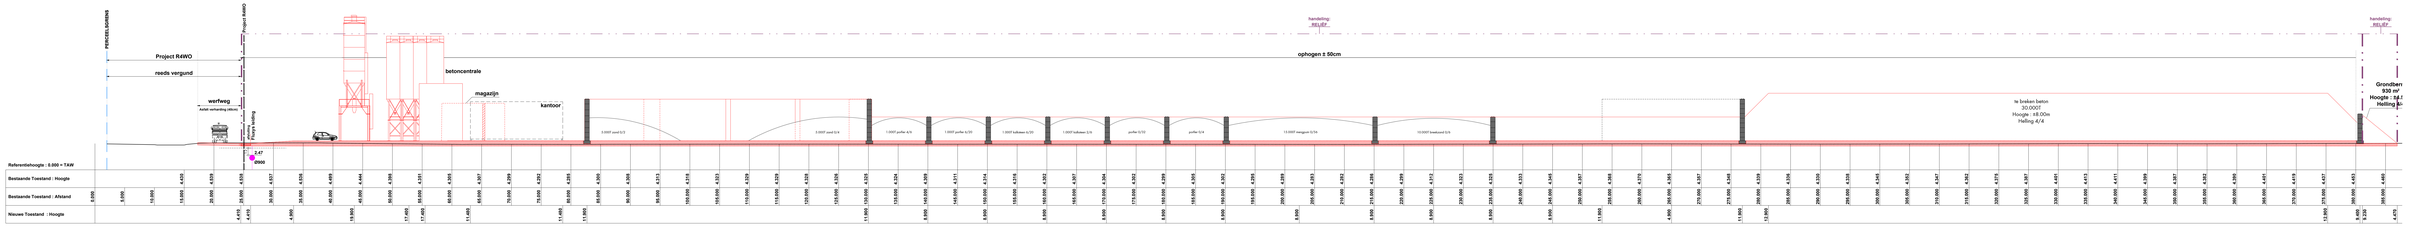

BA_RELIEF_PRL_BN_01_langsprofiel 1

1:200 METER

Alle bemating in cm, tenzij anders vermeld.