


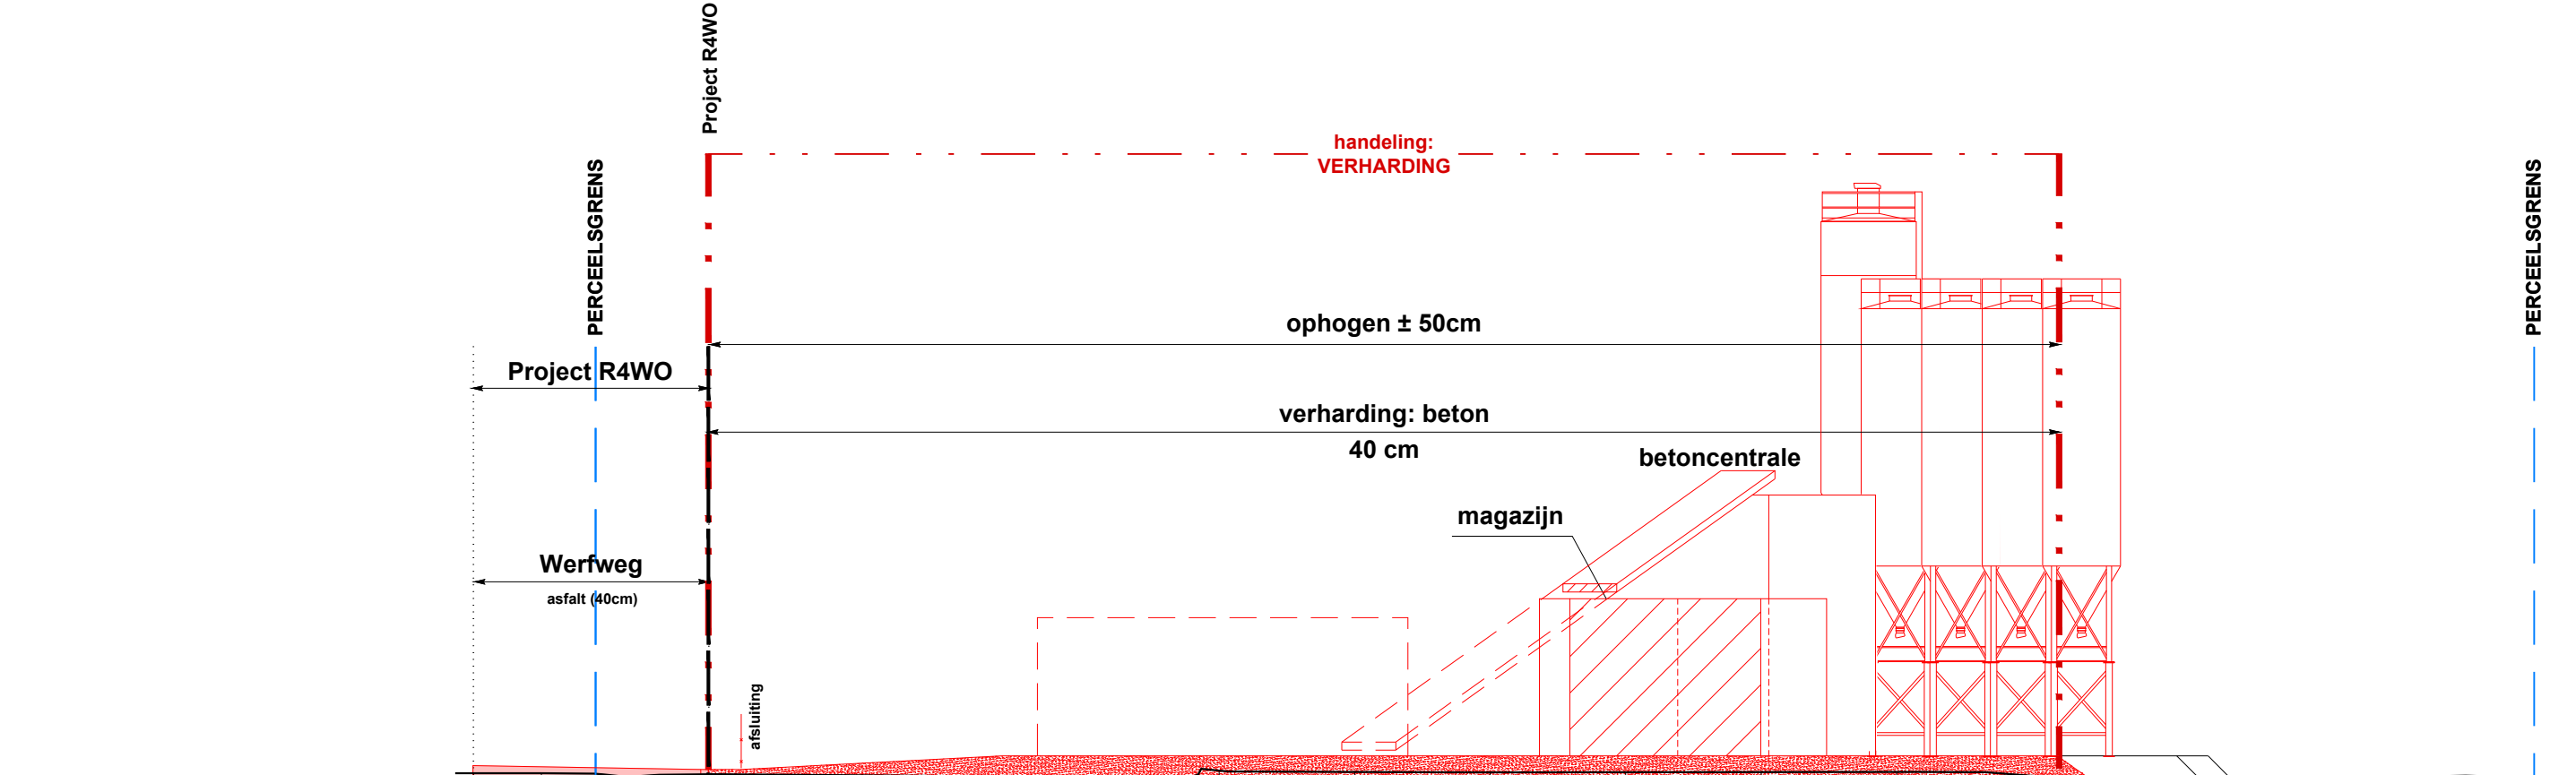

Referentiehoogte : 0.000 = TAW	</
--------------------------------	--	--	----

BA_VERHARD_PRL_BN_01_dwarsprofiel 1



Alle bemating in cm, tenzij anders vermeld.

