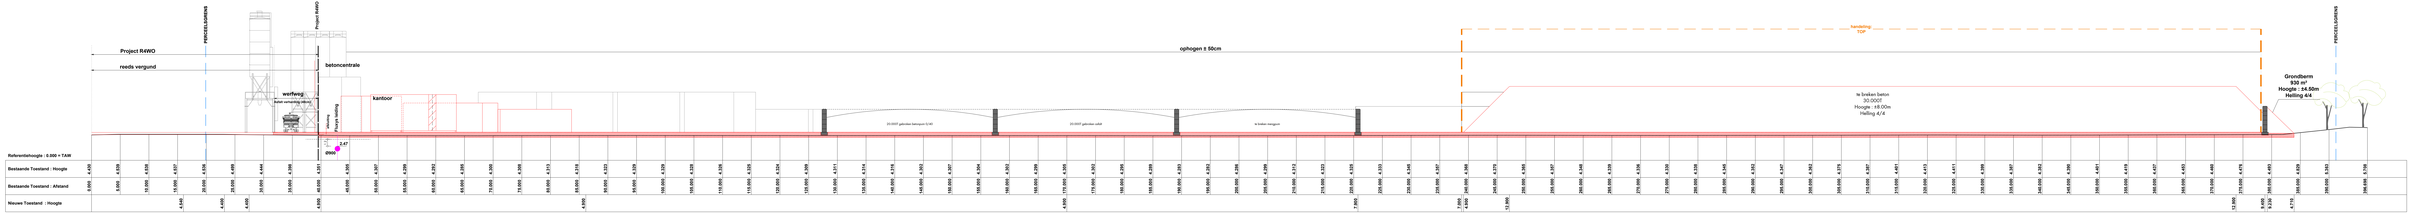

BA_TOP_PRL_BN_02_langsprofiel 2

1:200 1:500

Alle bemating in cm, tenzij anders vermeld.