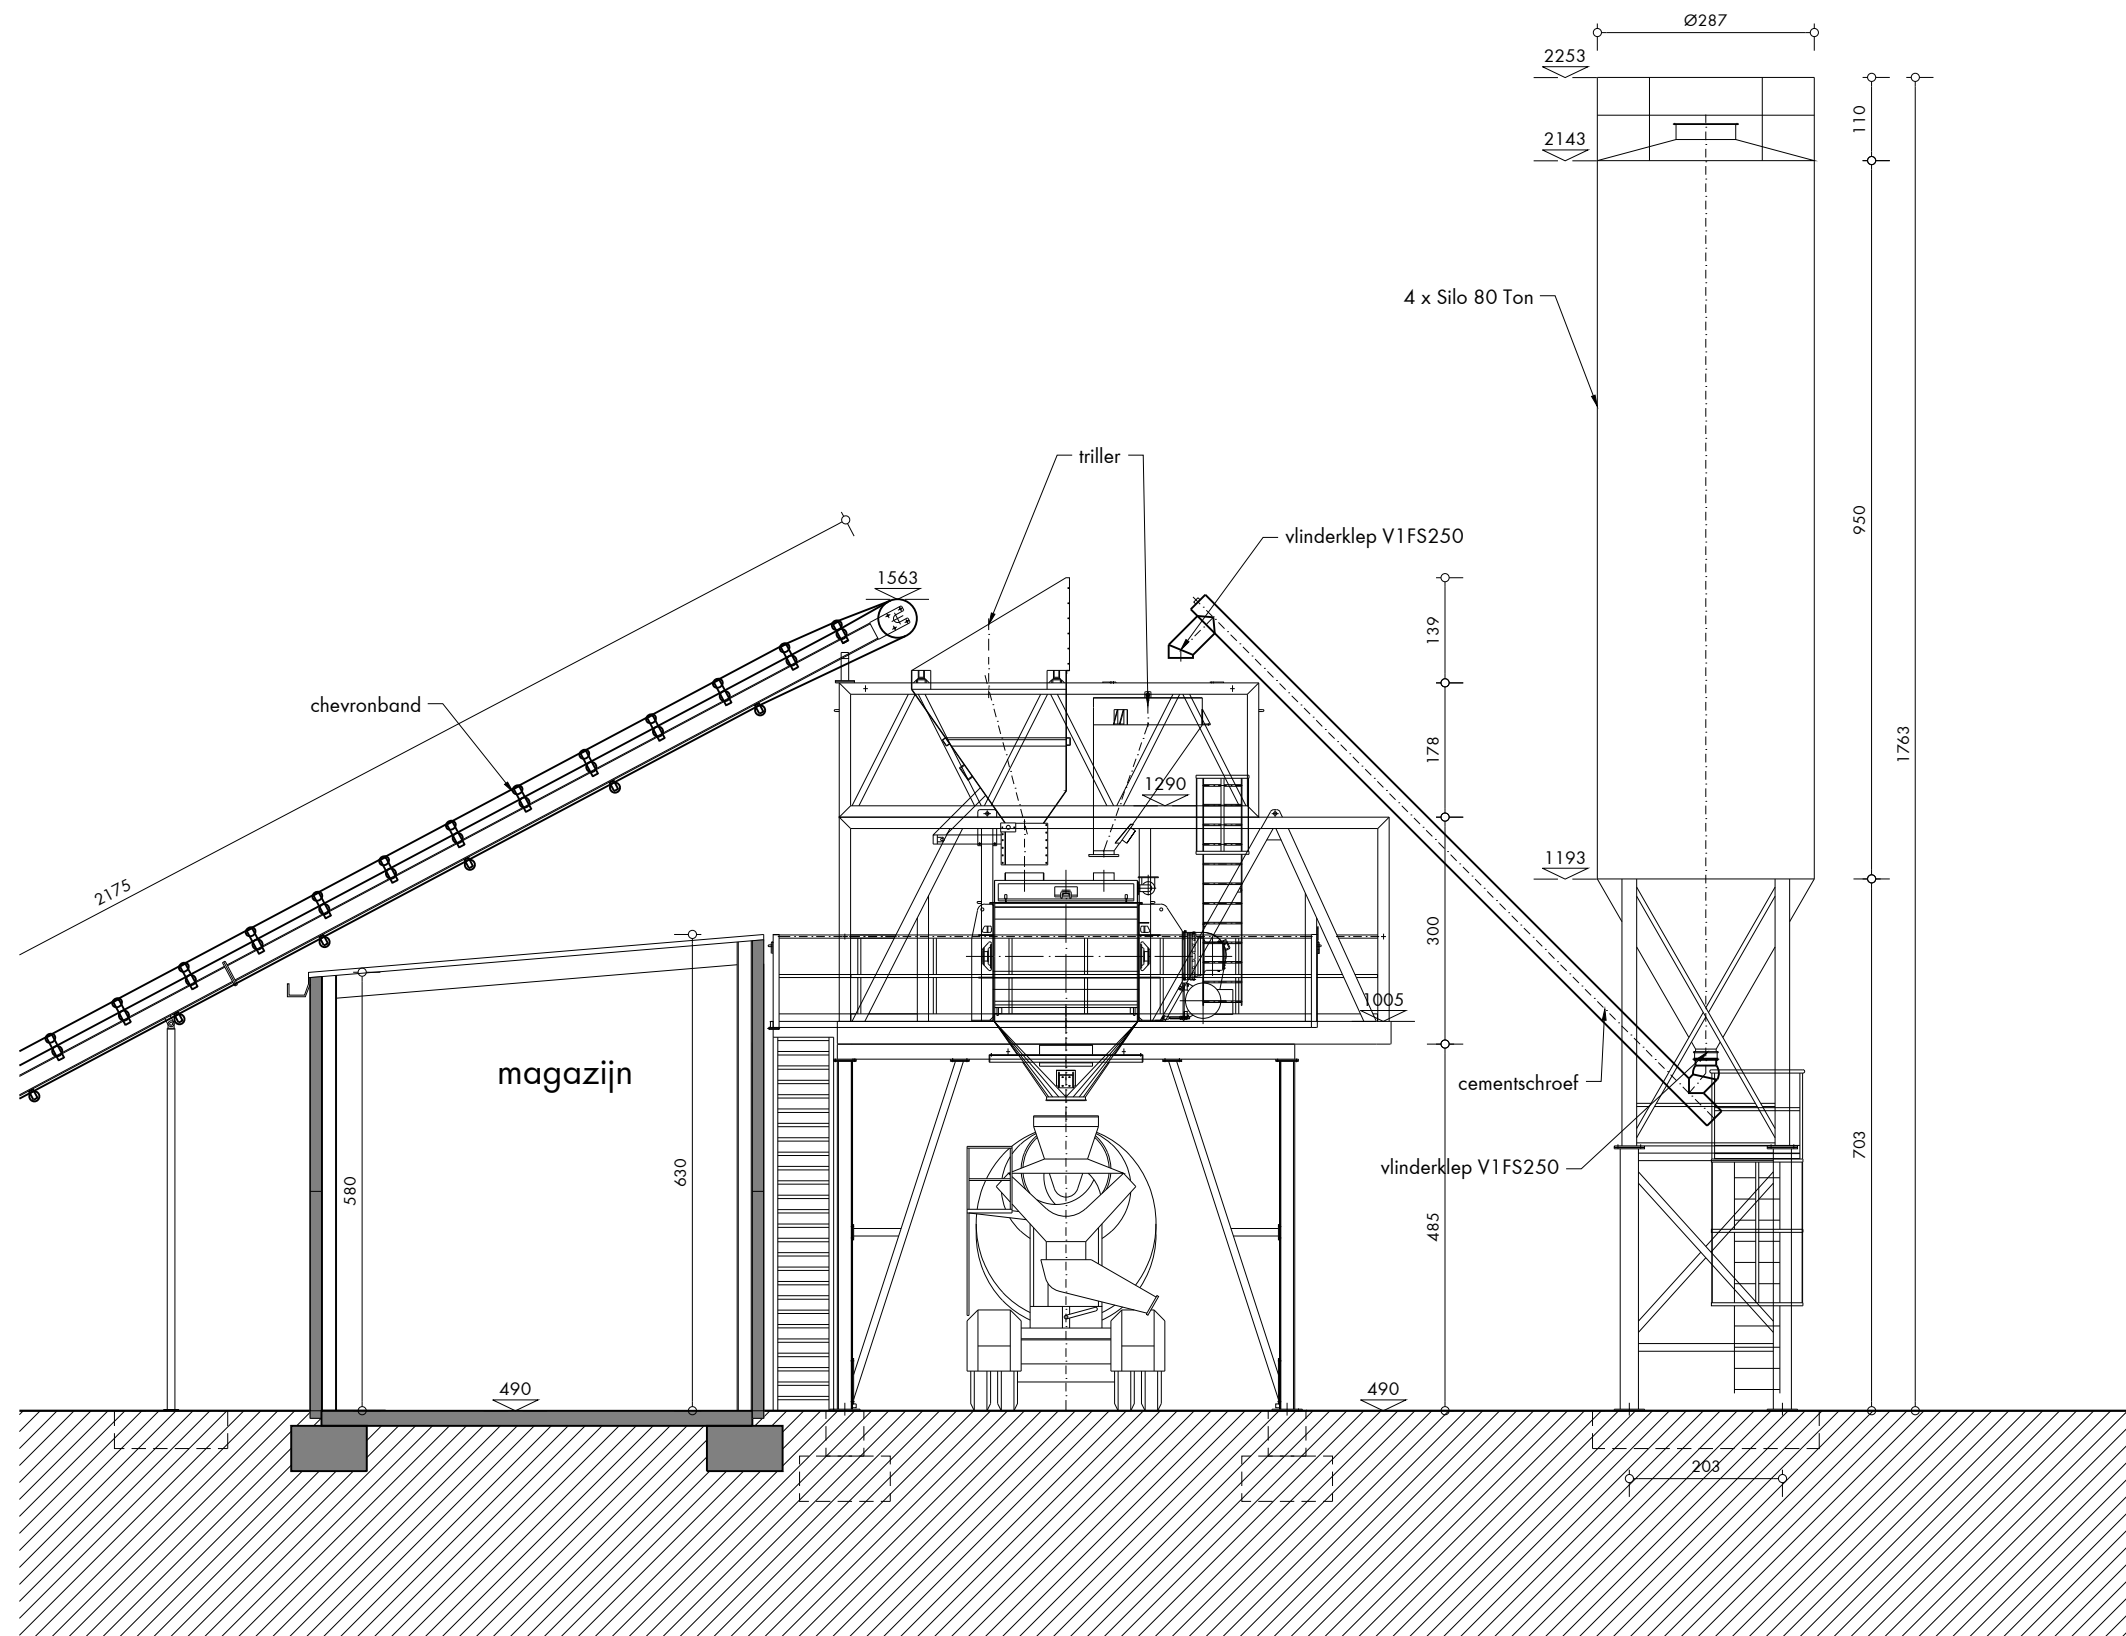


Maataanduidingen in centimeter

Referentiepeil in T.A.W.

BA_MAGAZIJN_S_N_01_Doorsnede AA