




erfdiensbaarheid 5m
Fluxys leiding - ND900 - 84 bar
erfdiensbaarheid 5m

hoogspanningsleiding Elia - 150kV Rodenhuize - Sidmar

verharding
- betonverharding -
3080 m²

DWA aansluiten
op gracht

pomp
IBA
6.000l

hemelwaterputten
10 x 20.000l

hoogspanningsleiding Elia - 150kV Rodenhuize - Sidmar
overloop
hemelwaterputten

dakoppervlakt: 150 m²
verharding: 3080 m²
werfsweg: 775 m²
totale aangesloten opp: 4005 m²
volume hemelwaterputten 200.000l

verharding
steenslag waterdoorlatend
9070 m²

infiltratiegracht
volume: 155 m³
infiltratieoppervlakte: 659 m²

te breken asfalt
30.000T
(± 8.00 m hoog)
3910 m²

te breken beton
30.000T
(± 8.00 m hoog)
2855 m²

bestaande gracht
te verlengen