


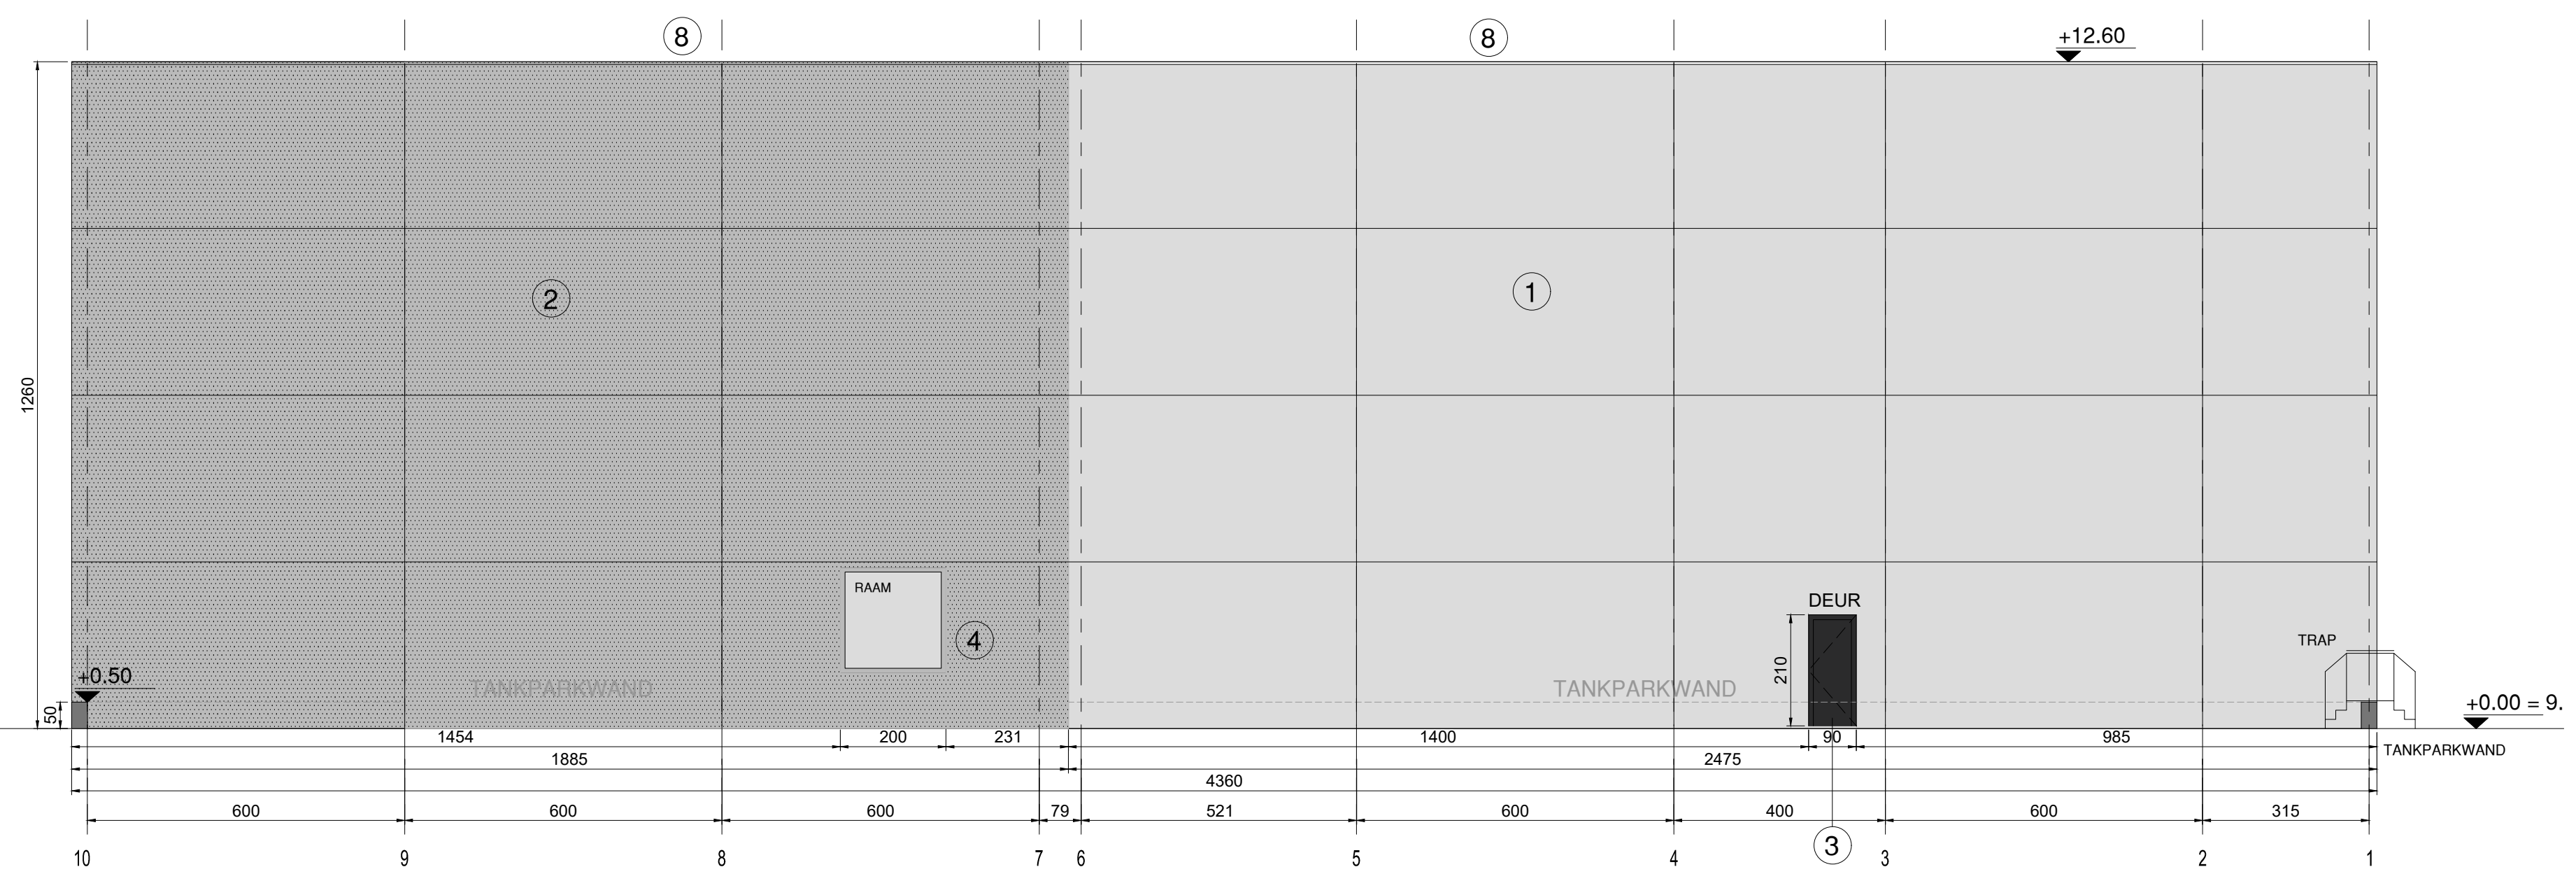

BA_OPERATIONEEL GEBOUW_G_N_02_NOORDGEVEL