


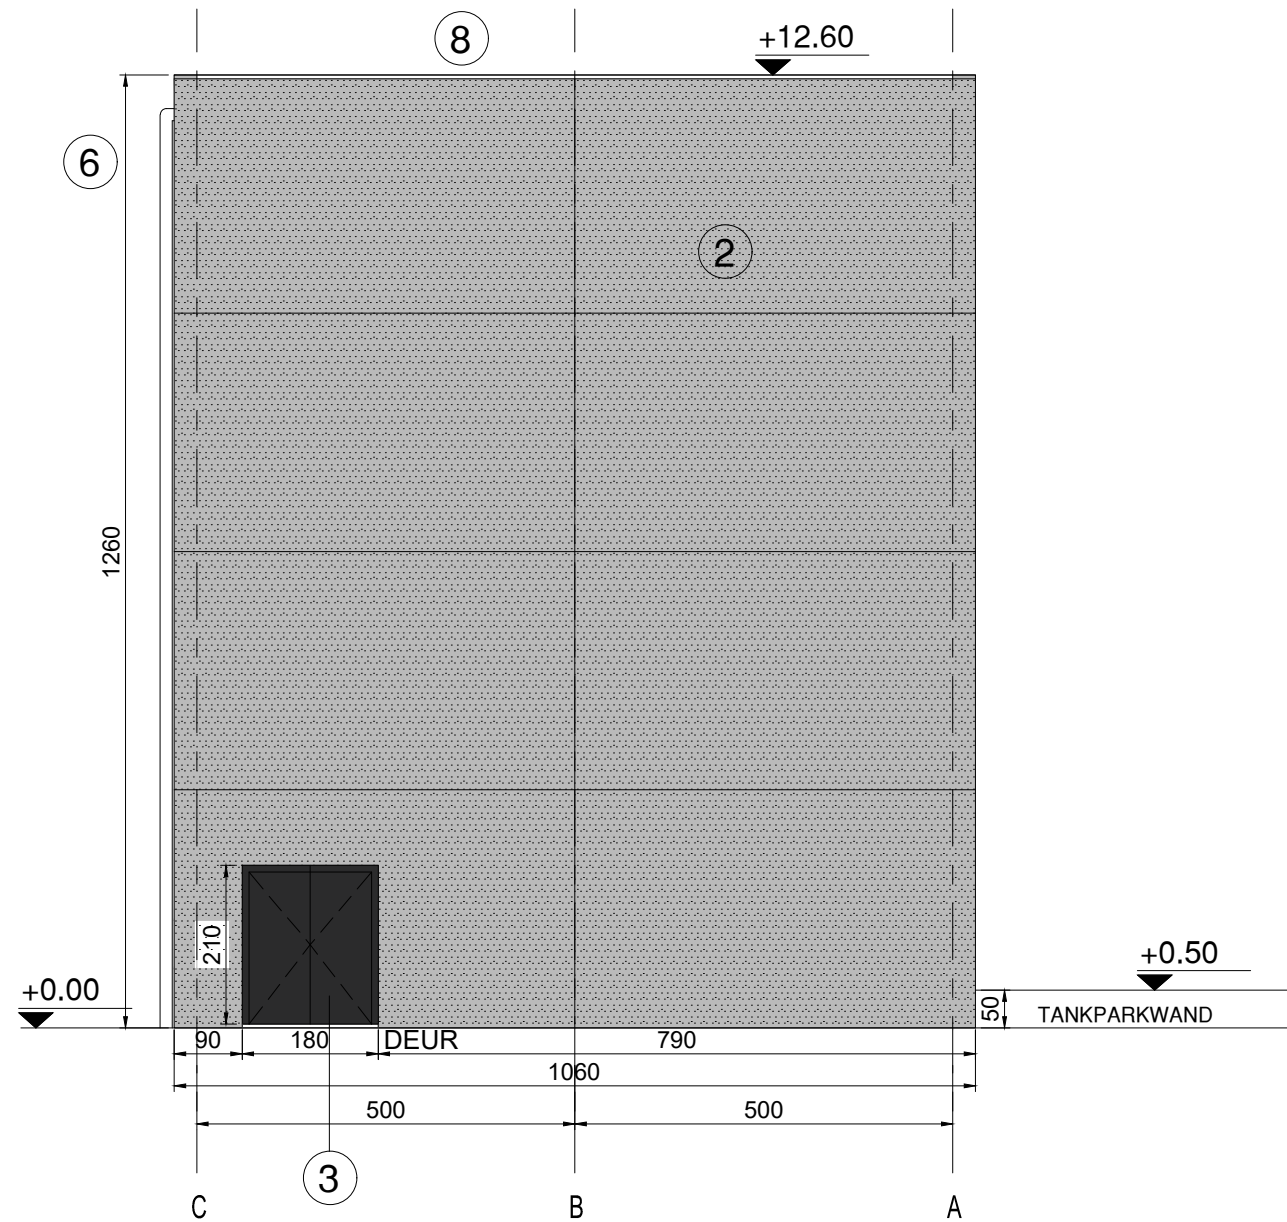

schaal: 1/100

BA_OPERATIONEEL GEBOUW_GB_N_03_OOSTGEVEL