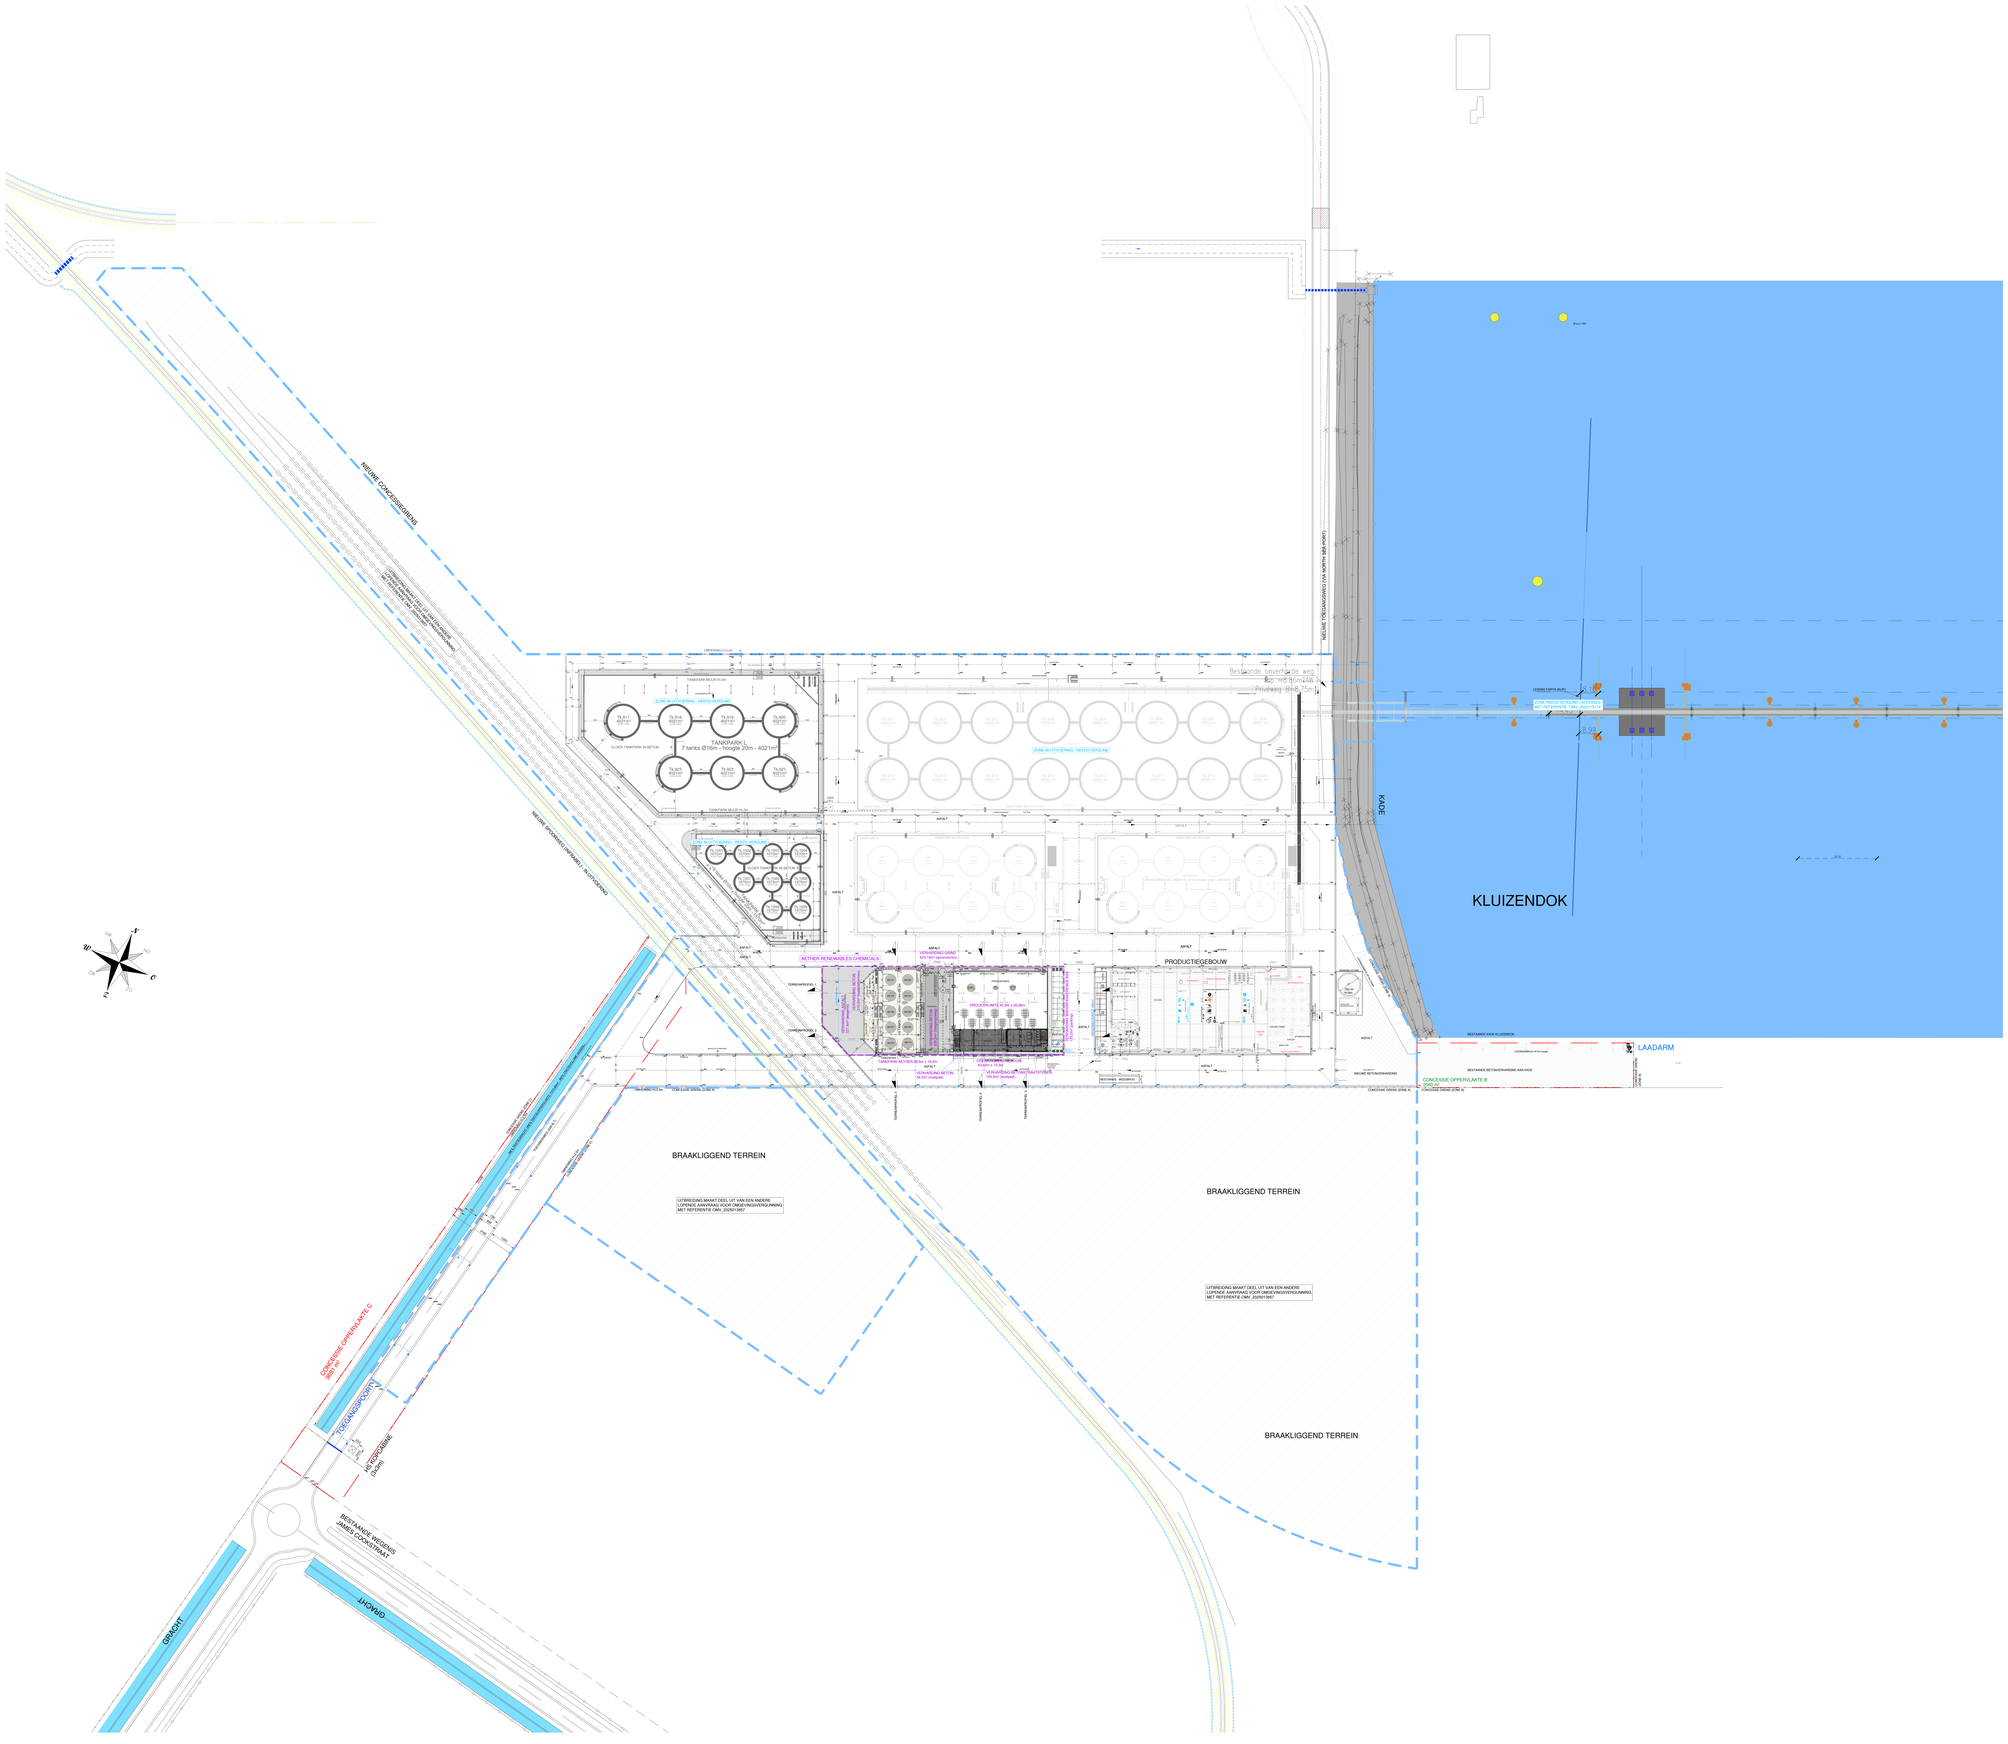
KLUIZENDOK
KADE
NIEUWE CONCESSIEGRENS
NIEUWE ONGEWIJZIGDE CONCESSIEGRENS
NIEUWE ONGEWIJZIGDE CONCESSIEGRENS - AUTOSCHIPPEN
NIEUWE ONGEWIJZIGDE CONCESSIEGRENS (VOR NORTH SEA PORT)
TANKPARK L
7 tanks Ø16m - hoogte 20m - 4021m³
ZONE IN UITVOERING - REEDS VERGUND
PRODUCTIEGEBOUW
(AETHER RENEWABLES CHEMICALS)
BRAAKLIGGEND TERREIN
UITBREIDING MAAKT DEEL UIT VAN EEN ANDERE LOPENDE AANVRAAG VOOR OMGEVINGSVERGUNNING MET REFERENTIE DMV_2020/13857
LAADARM
CONCESSIE OPPERVLAKTE B
CONCESSIE OPPERVLAKTE C
TOEGANGSPOORT
HEFKOORBRUG
GRACHT
BESTAANDE WEGENIS JAMES COOKSTRAAT
schaal: 1:500
BA_AETHER RENEWABLE CHEMICALS_I_N_01