


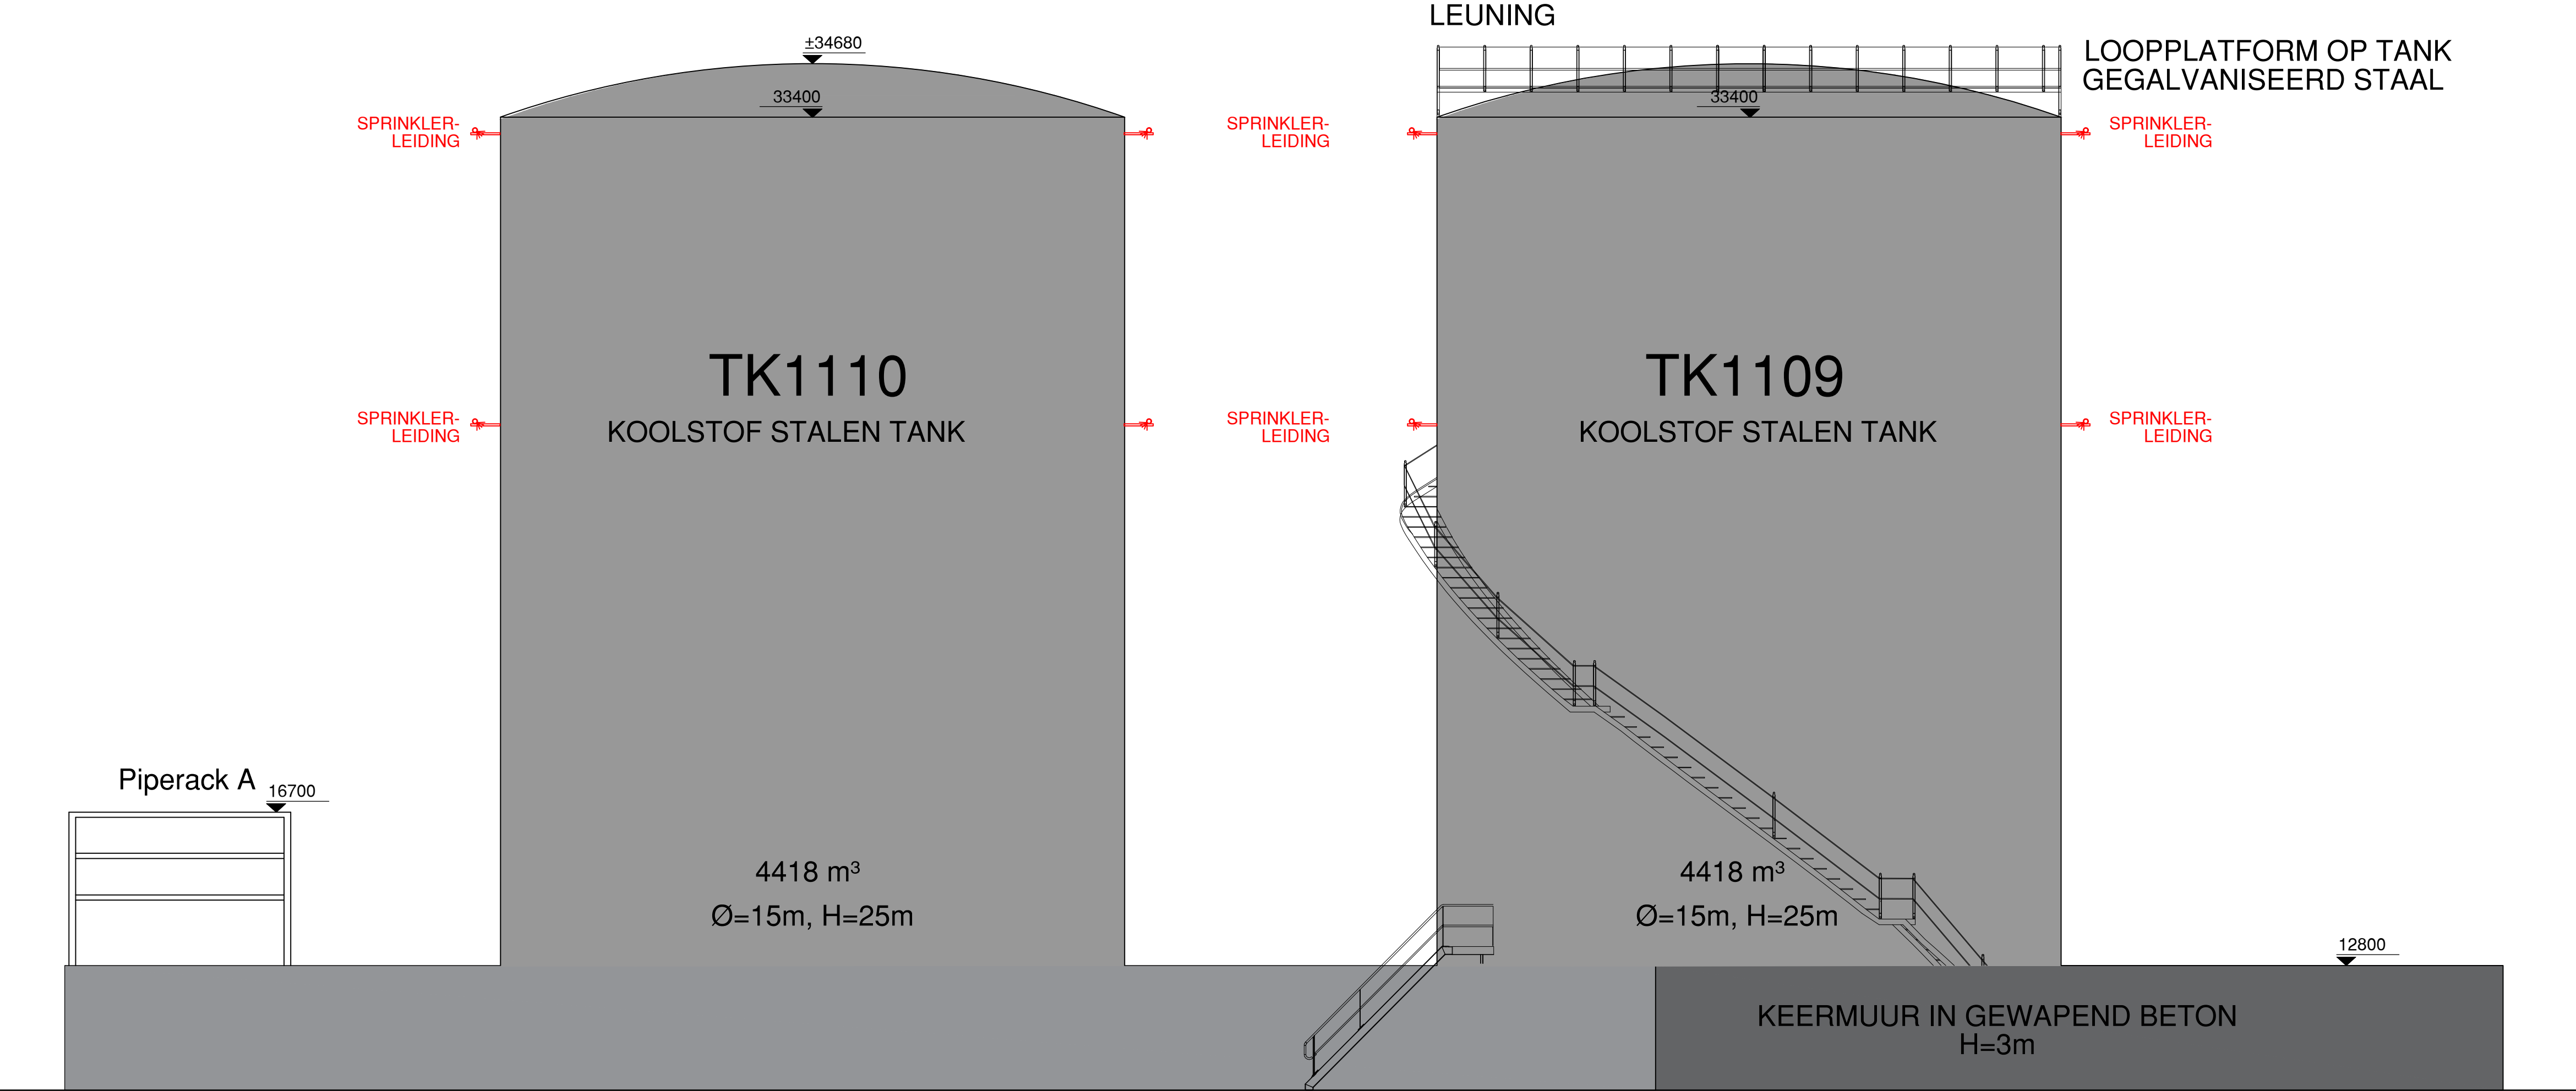

Aanzicht zuid



schaal: 1/100

BA_Tankenpark M_BB_N_03