


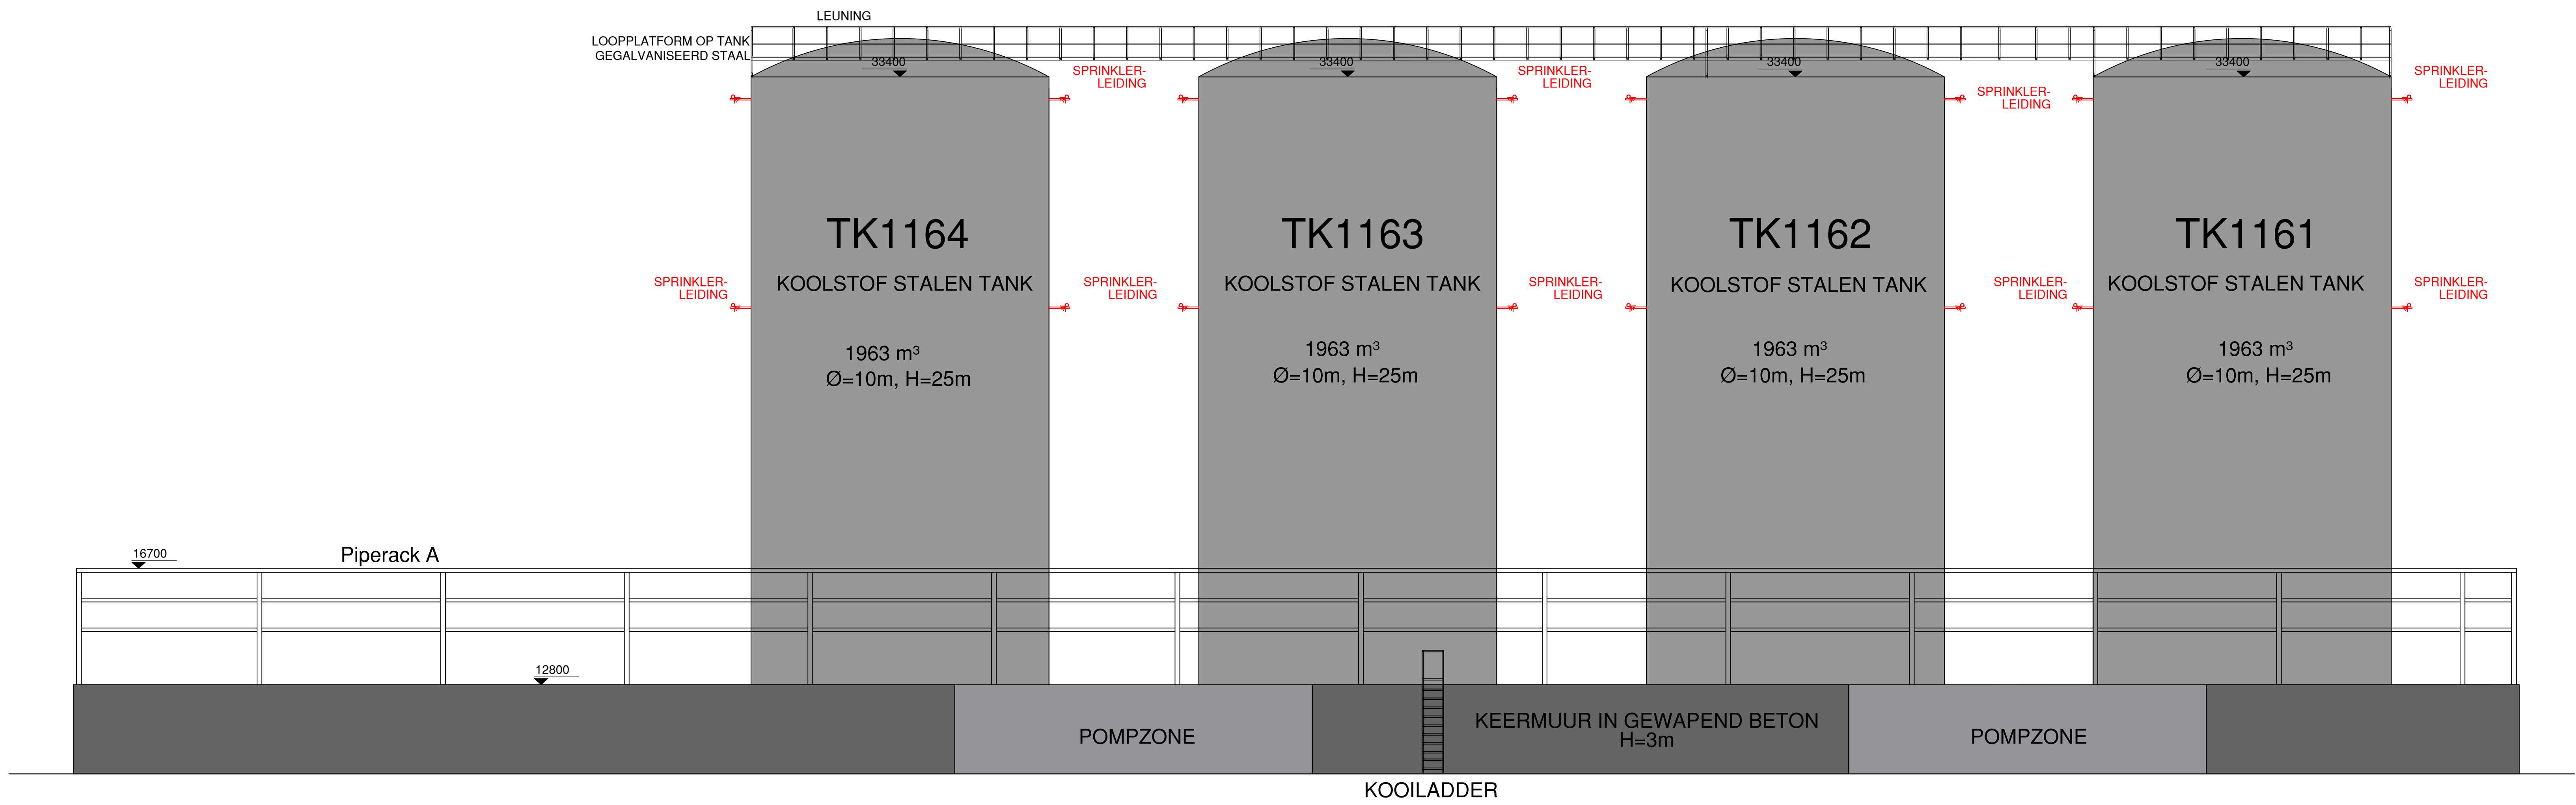

Aanzicht oost