
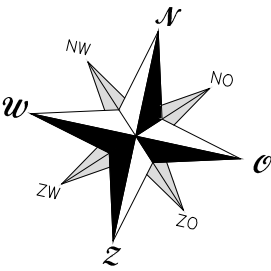


e zones + tankparken (afhankelijk van analyse)

Weegbrug te verplaatsen

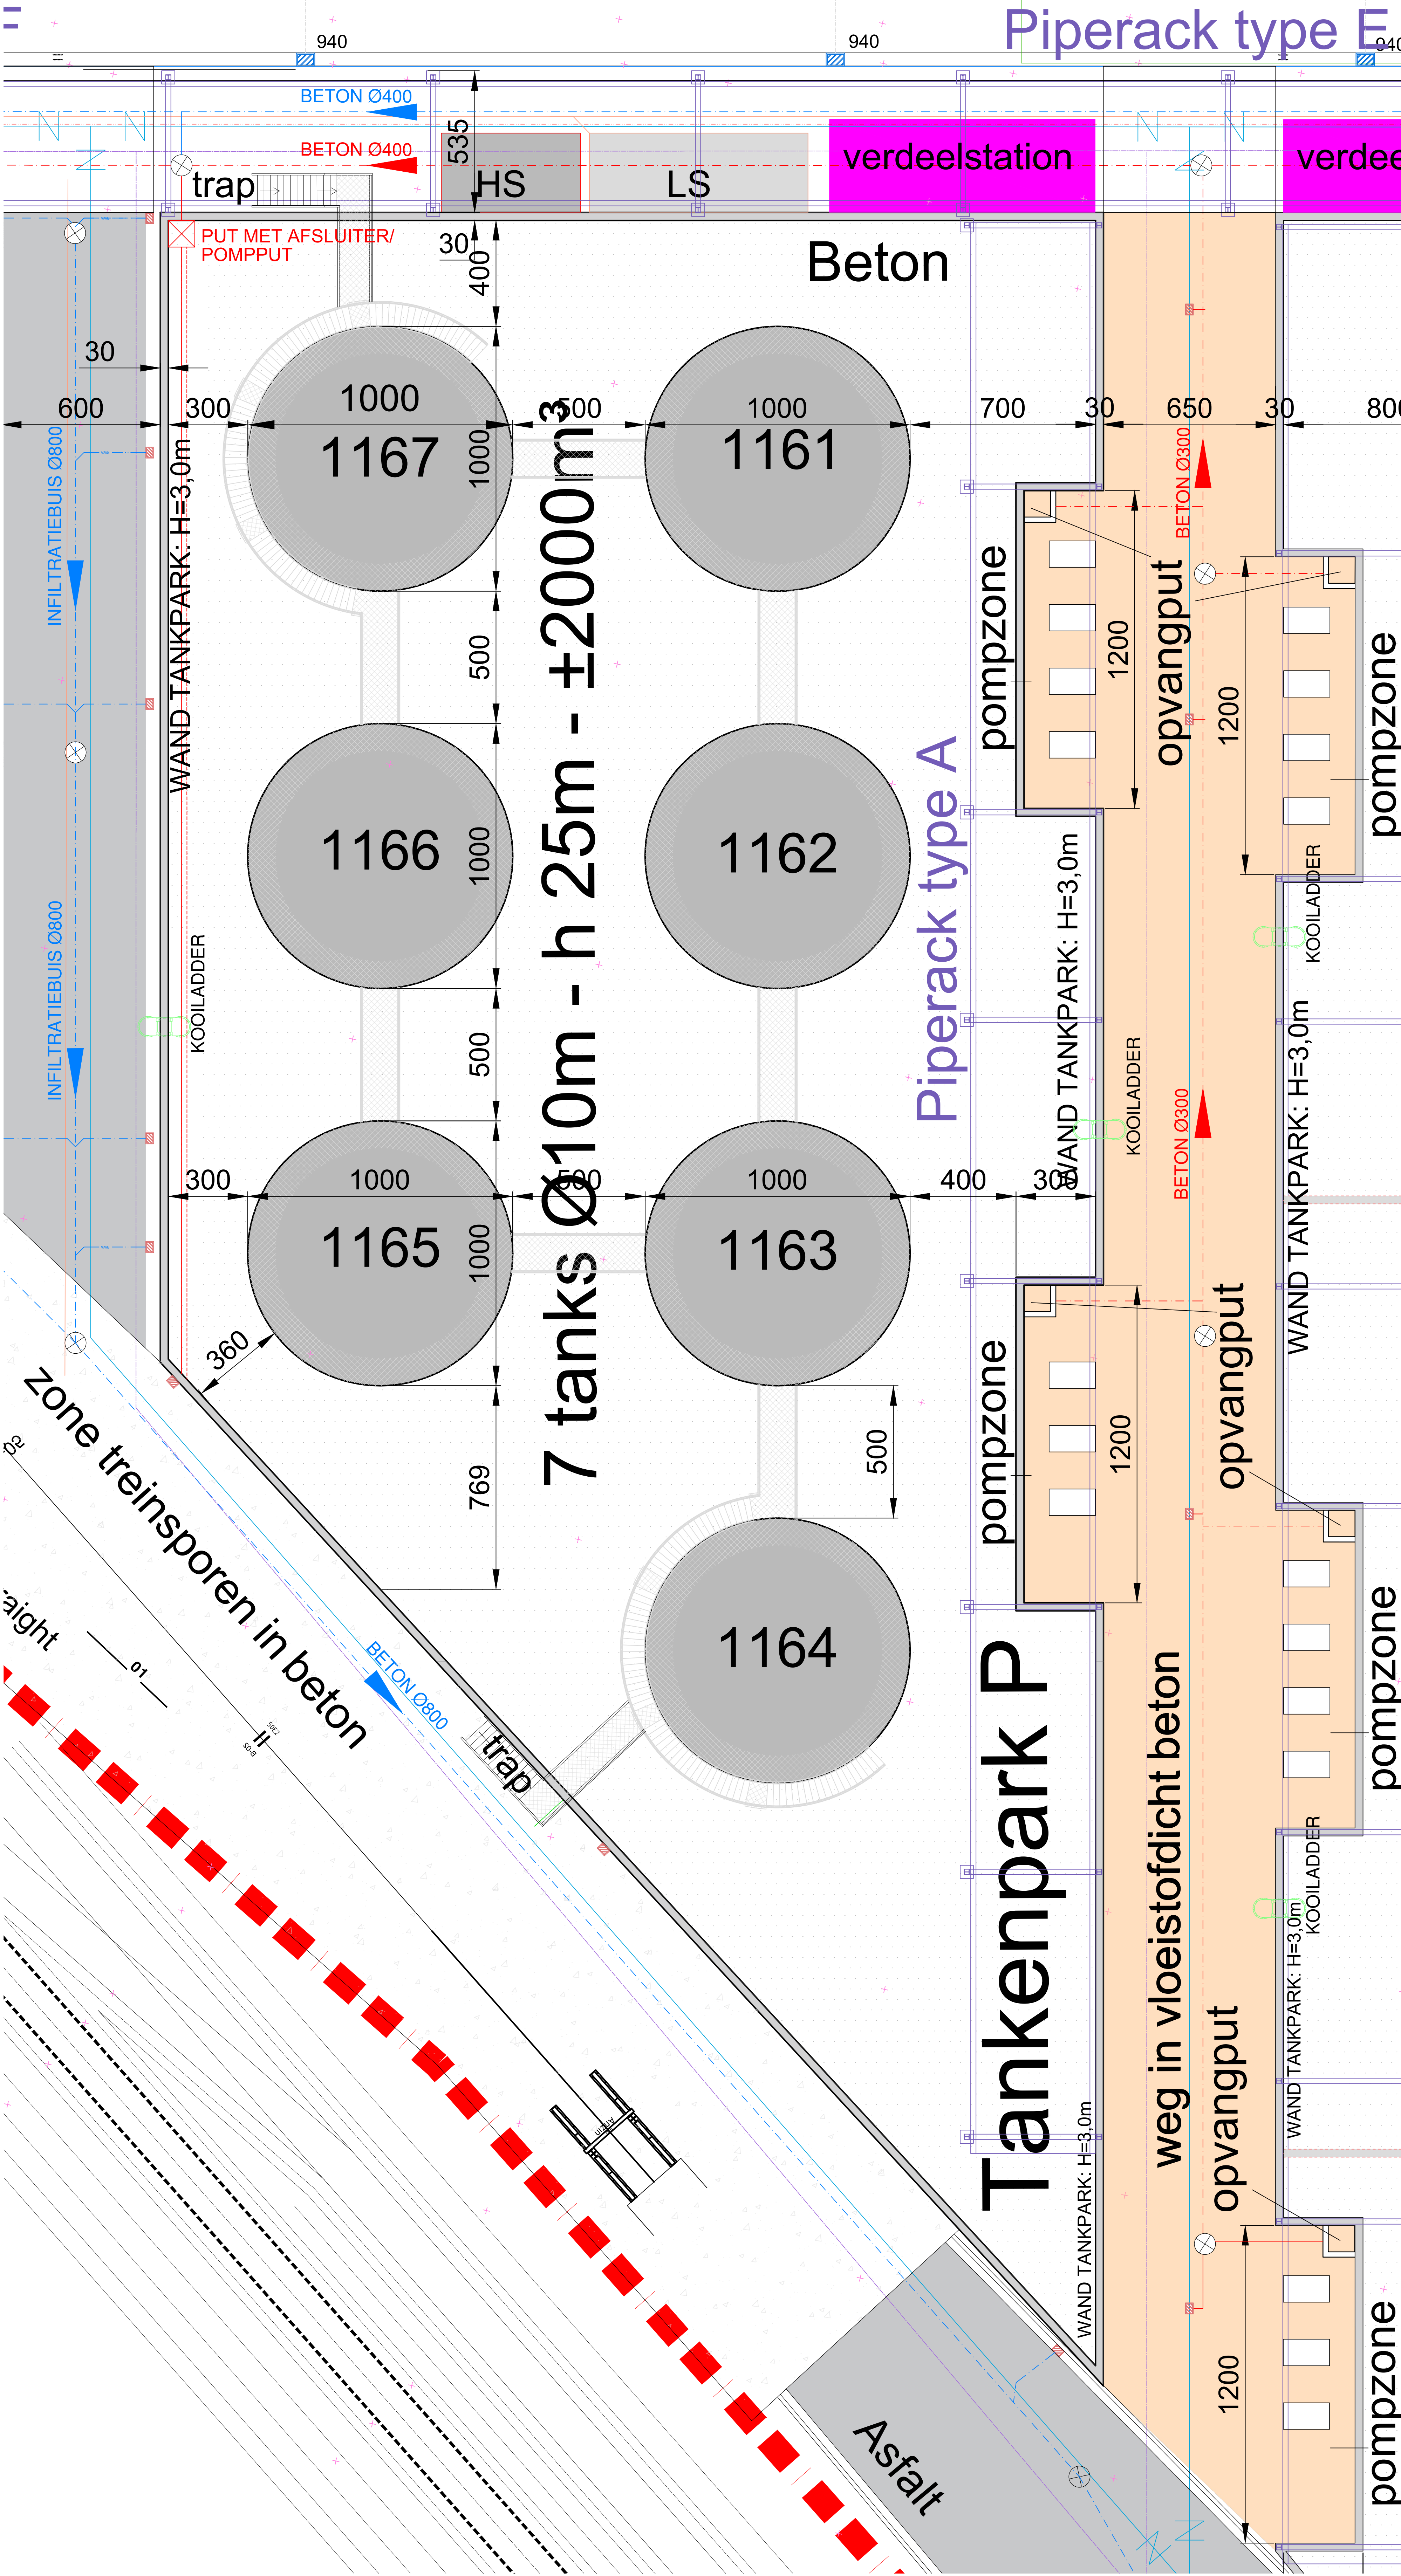

0 2 4 6 8 10m

schaal: 1/100

BA_Tankenpark P_P_N_01