


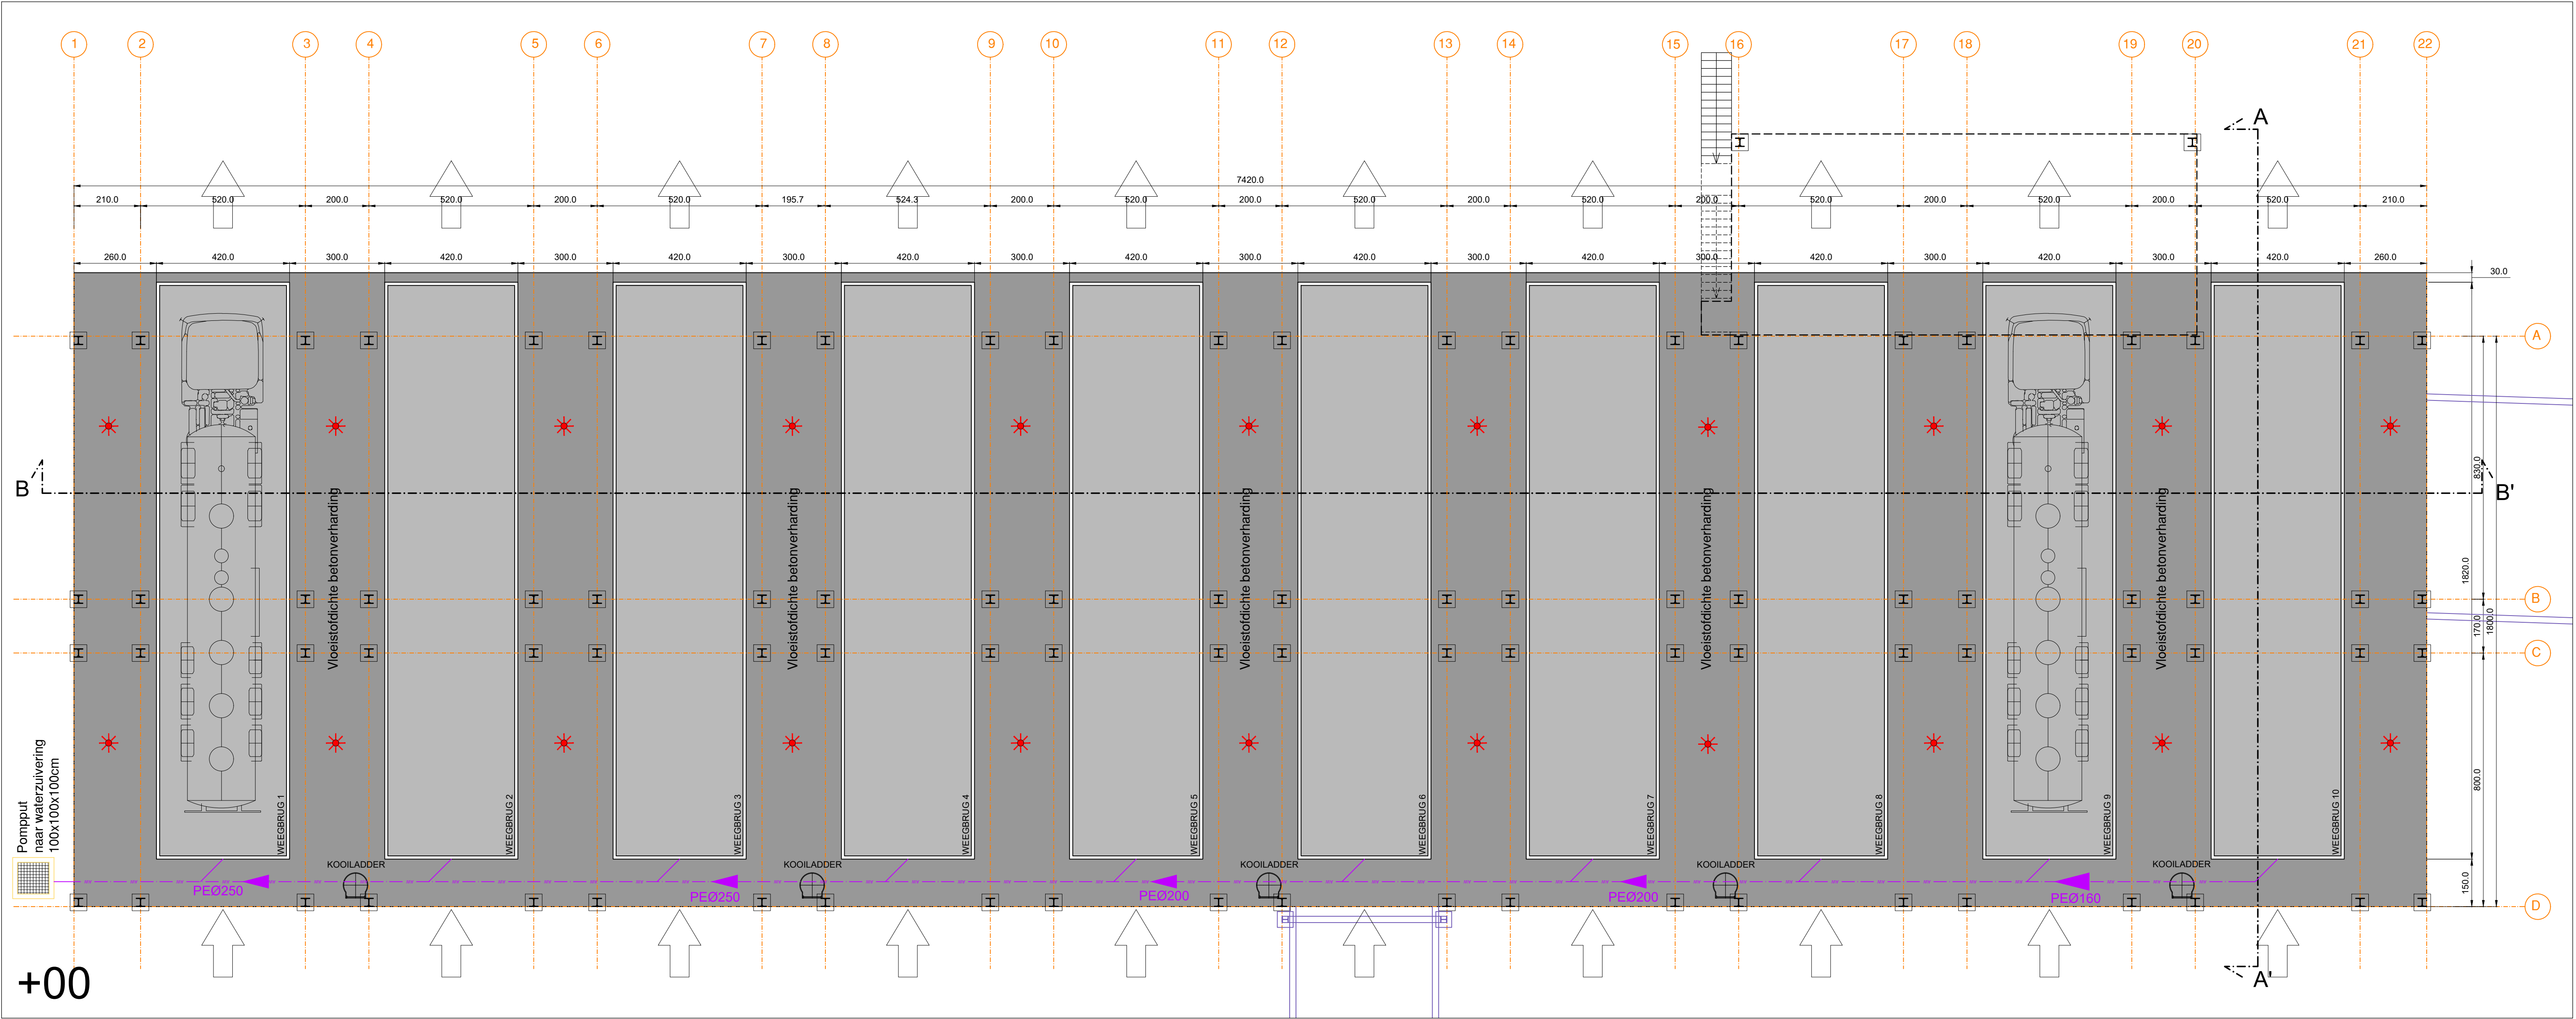

0 2 4 6 8 10m

schaal: 1/100

BA_Laadzone vrachtwagen_PB_N_01

