


e zones + tankparken (afhankelijk van analyse)

Weegbrug te verplaatsen

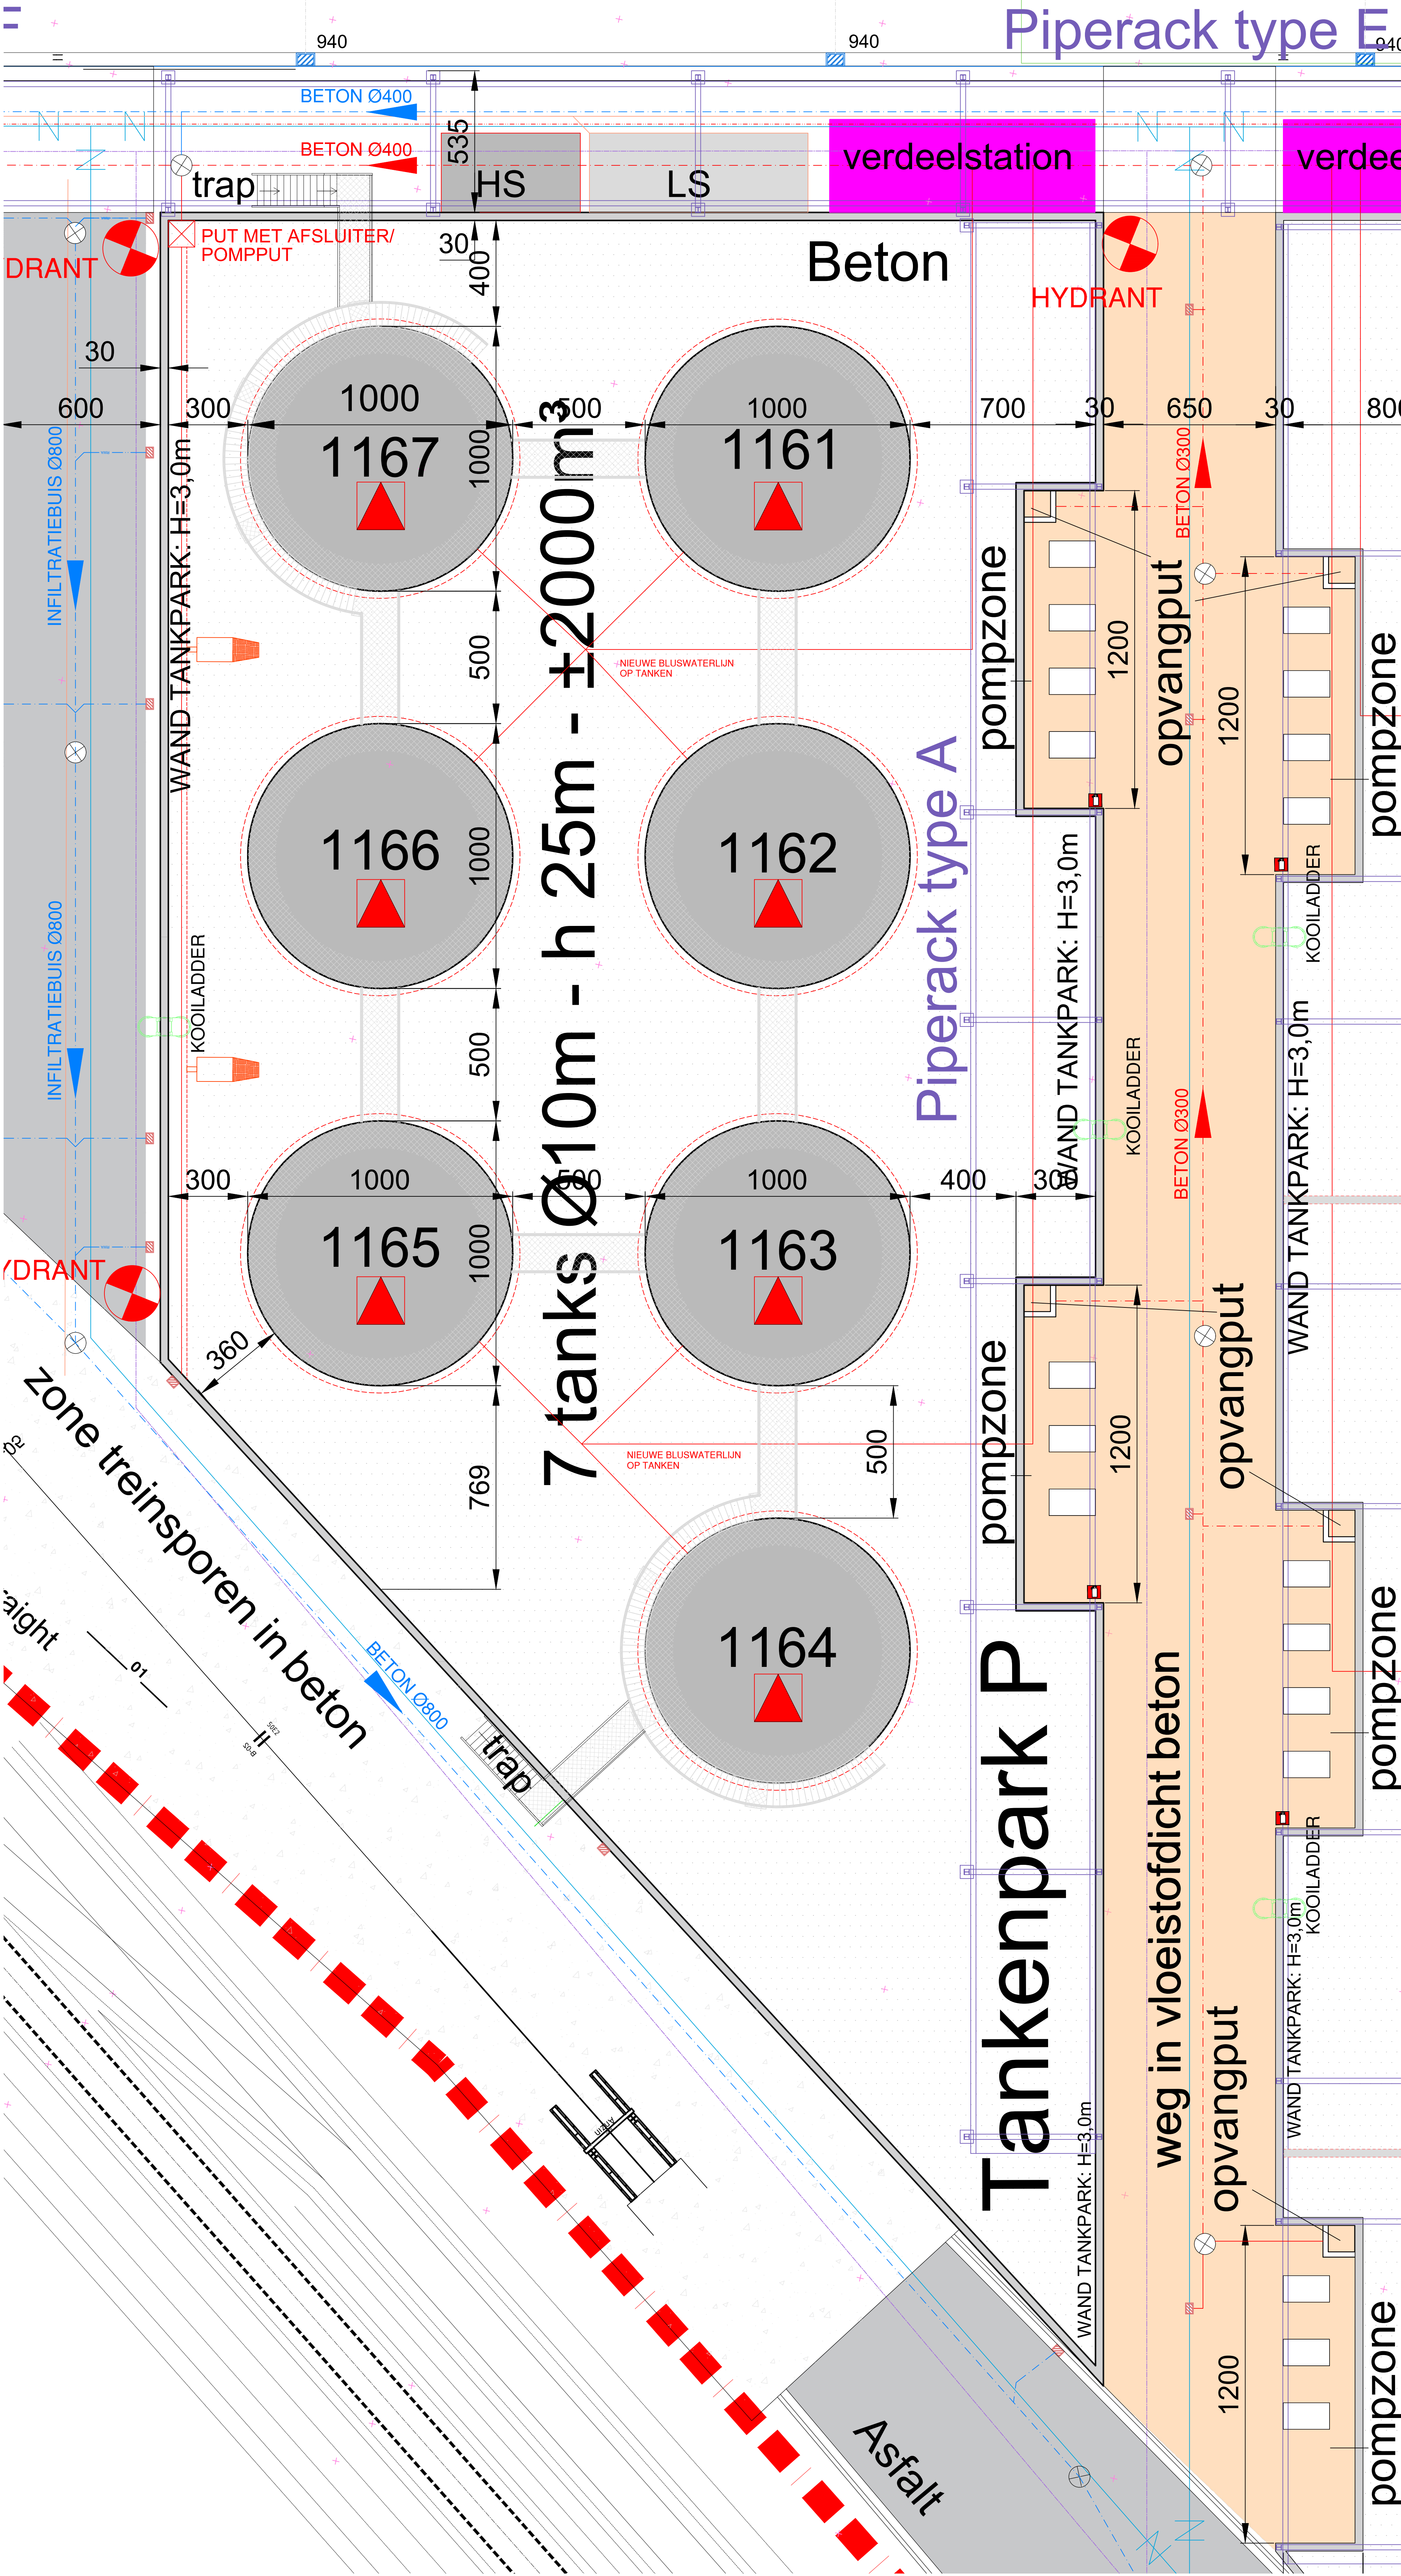

Piperack type E

Piperack type A

Tankenpark P

Beton

verdeelstation

verdee

HYDRANT

pompzone

opvangput

pompzone


pompzone

opvangput

pompzone

pompzone

Asfalt

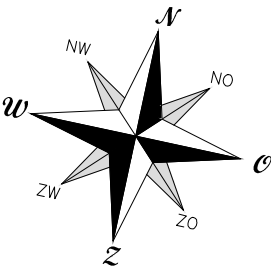

0 2 4 6 8 10m

schaal: 1/100

BA_Tankenpark P_PB_N_01