


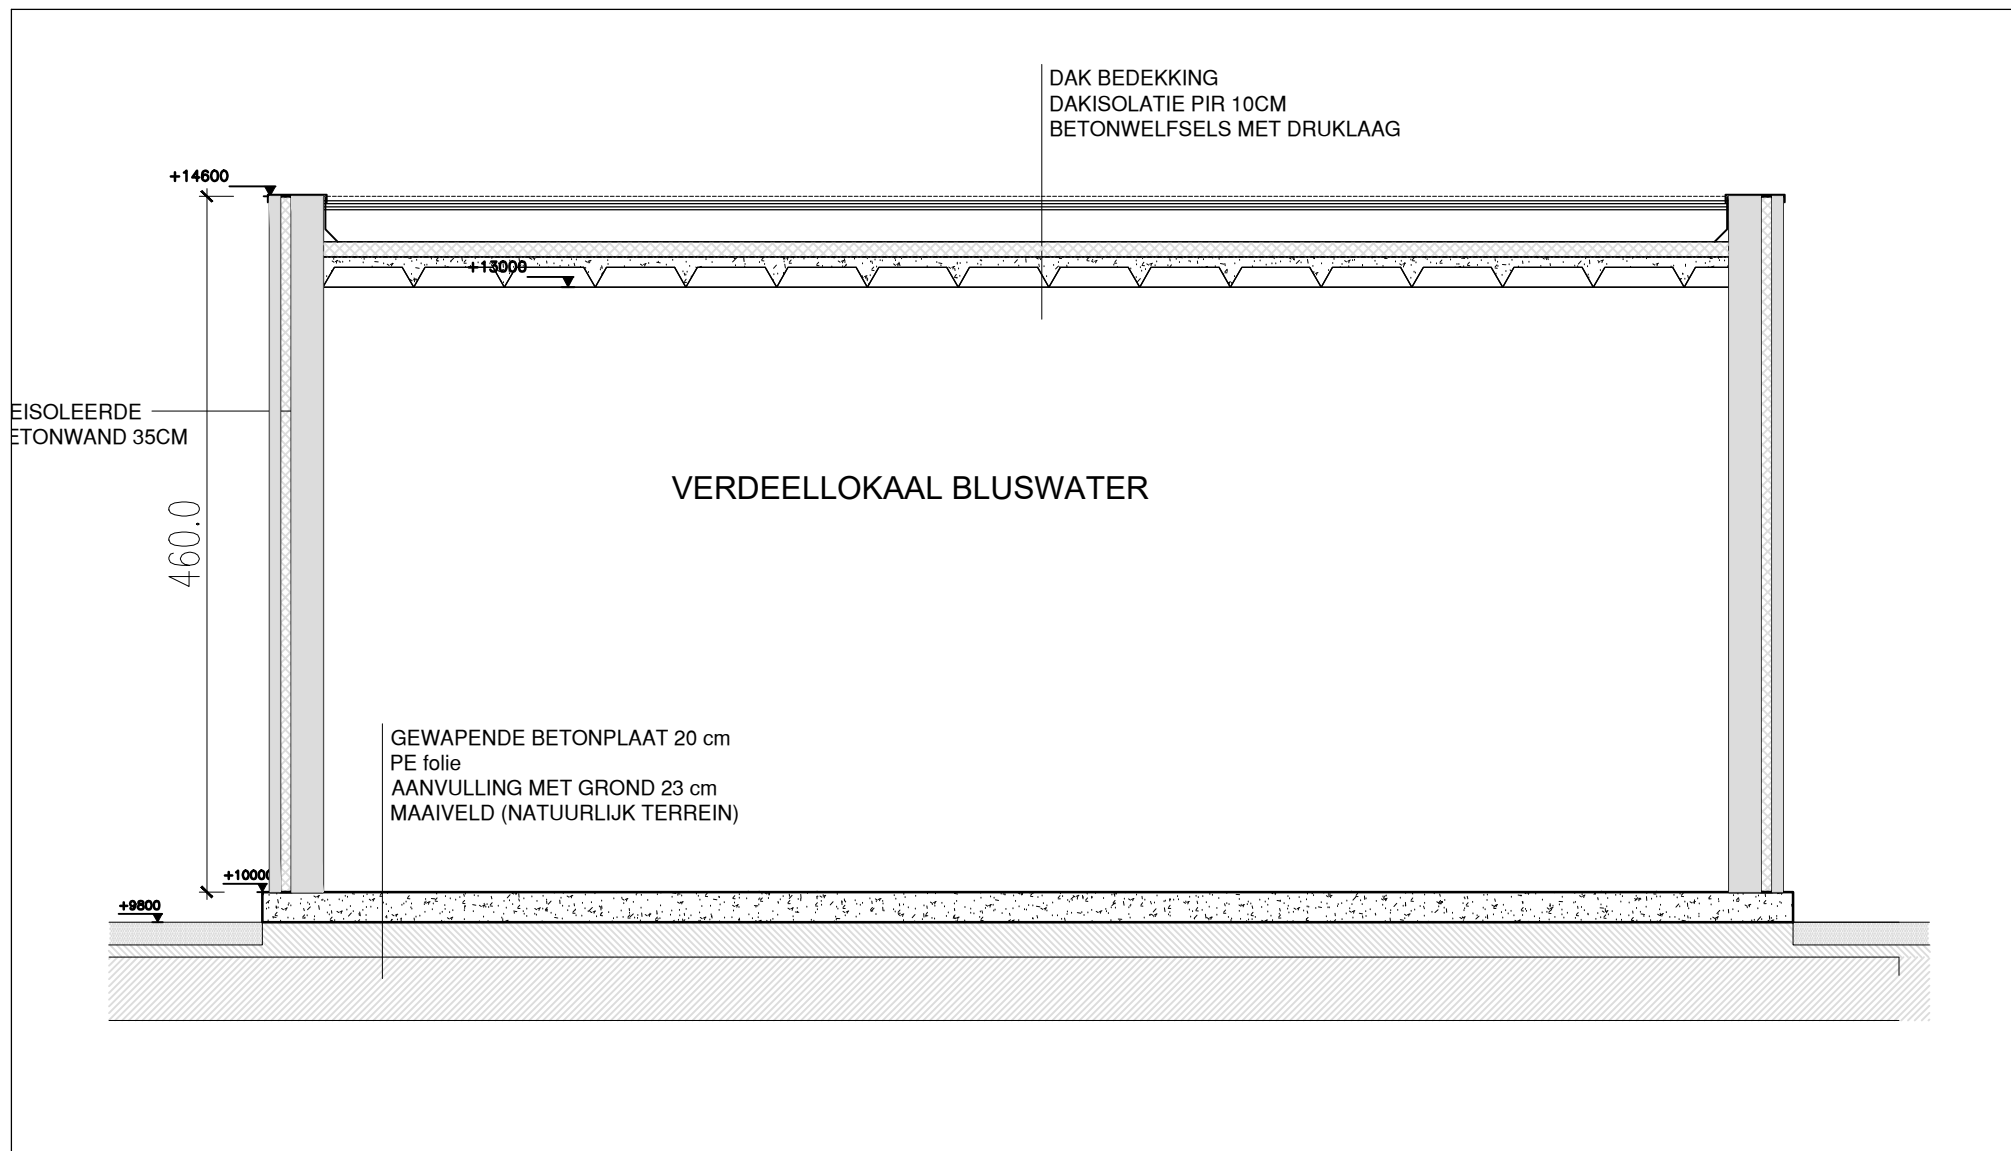

schaal: 1/50

BA_Verdeellokaal_S_N_01