


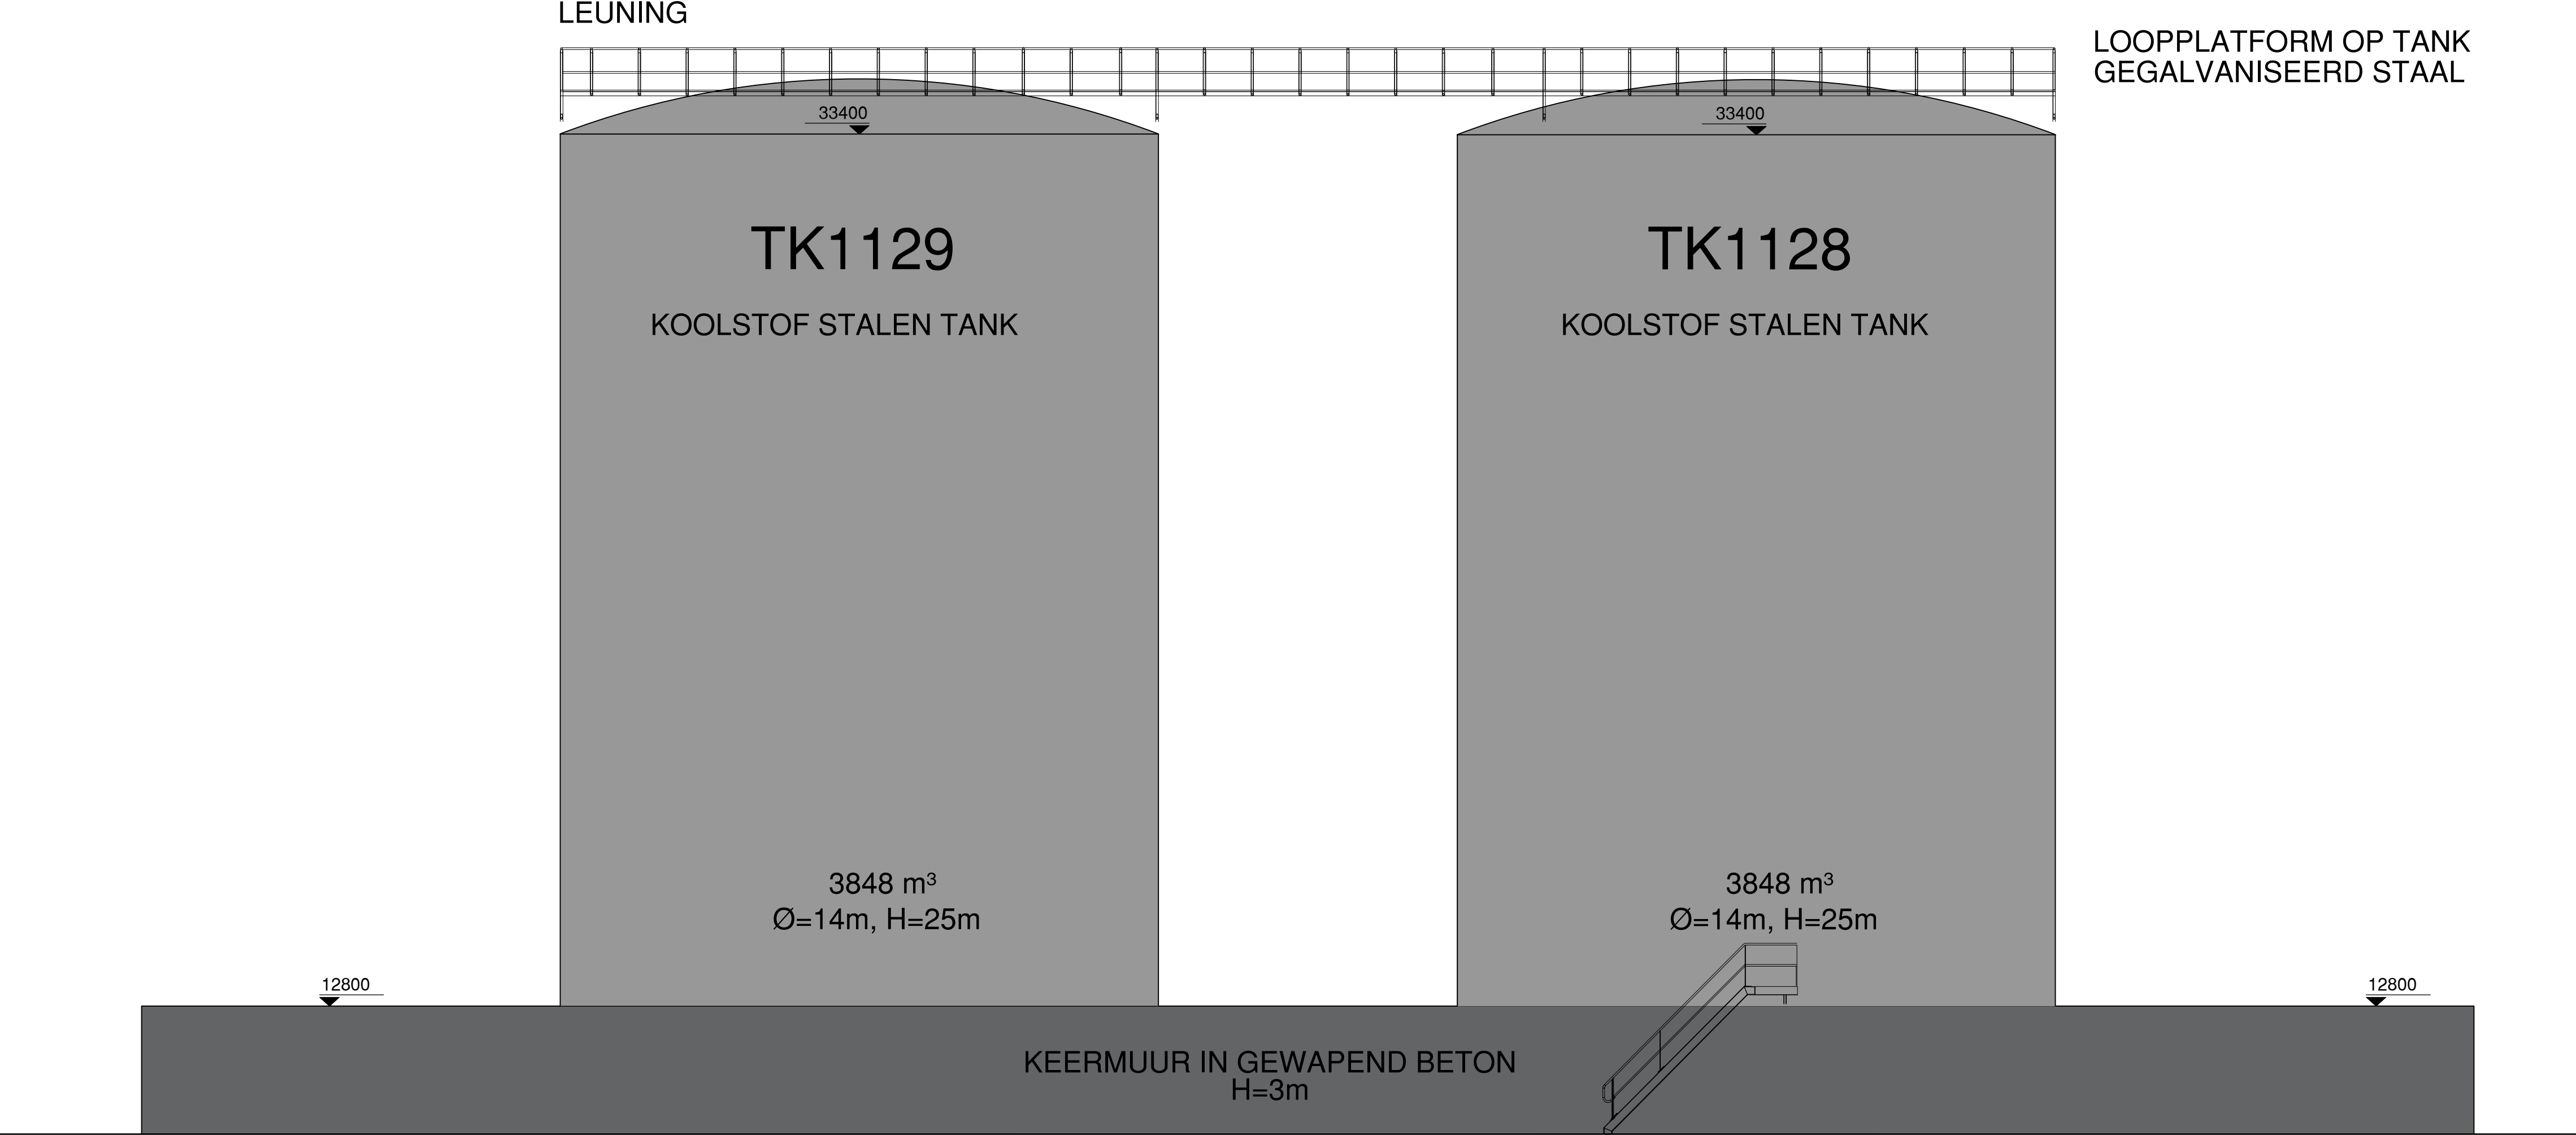

Aanzicht zuid



schaal: 1/100

BA_Tankenpark N_B_N_03