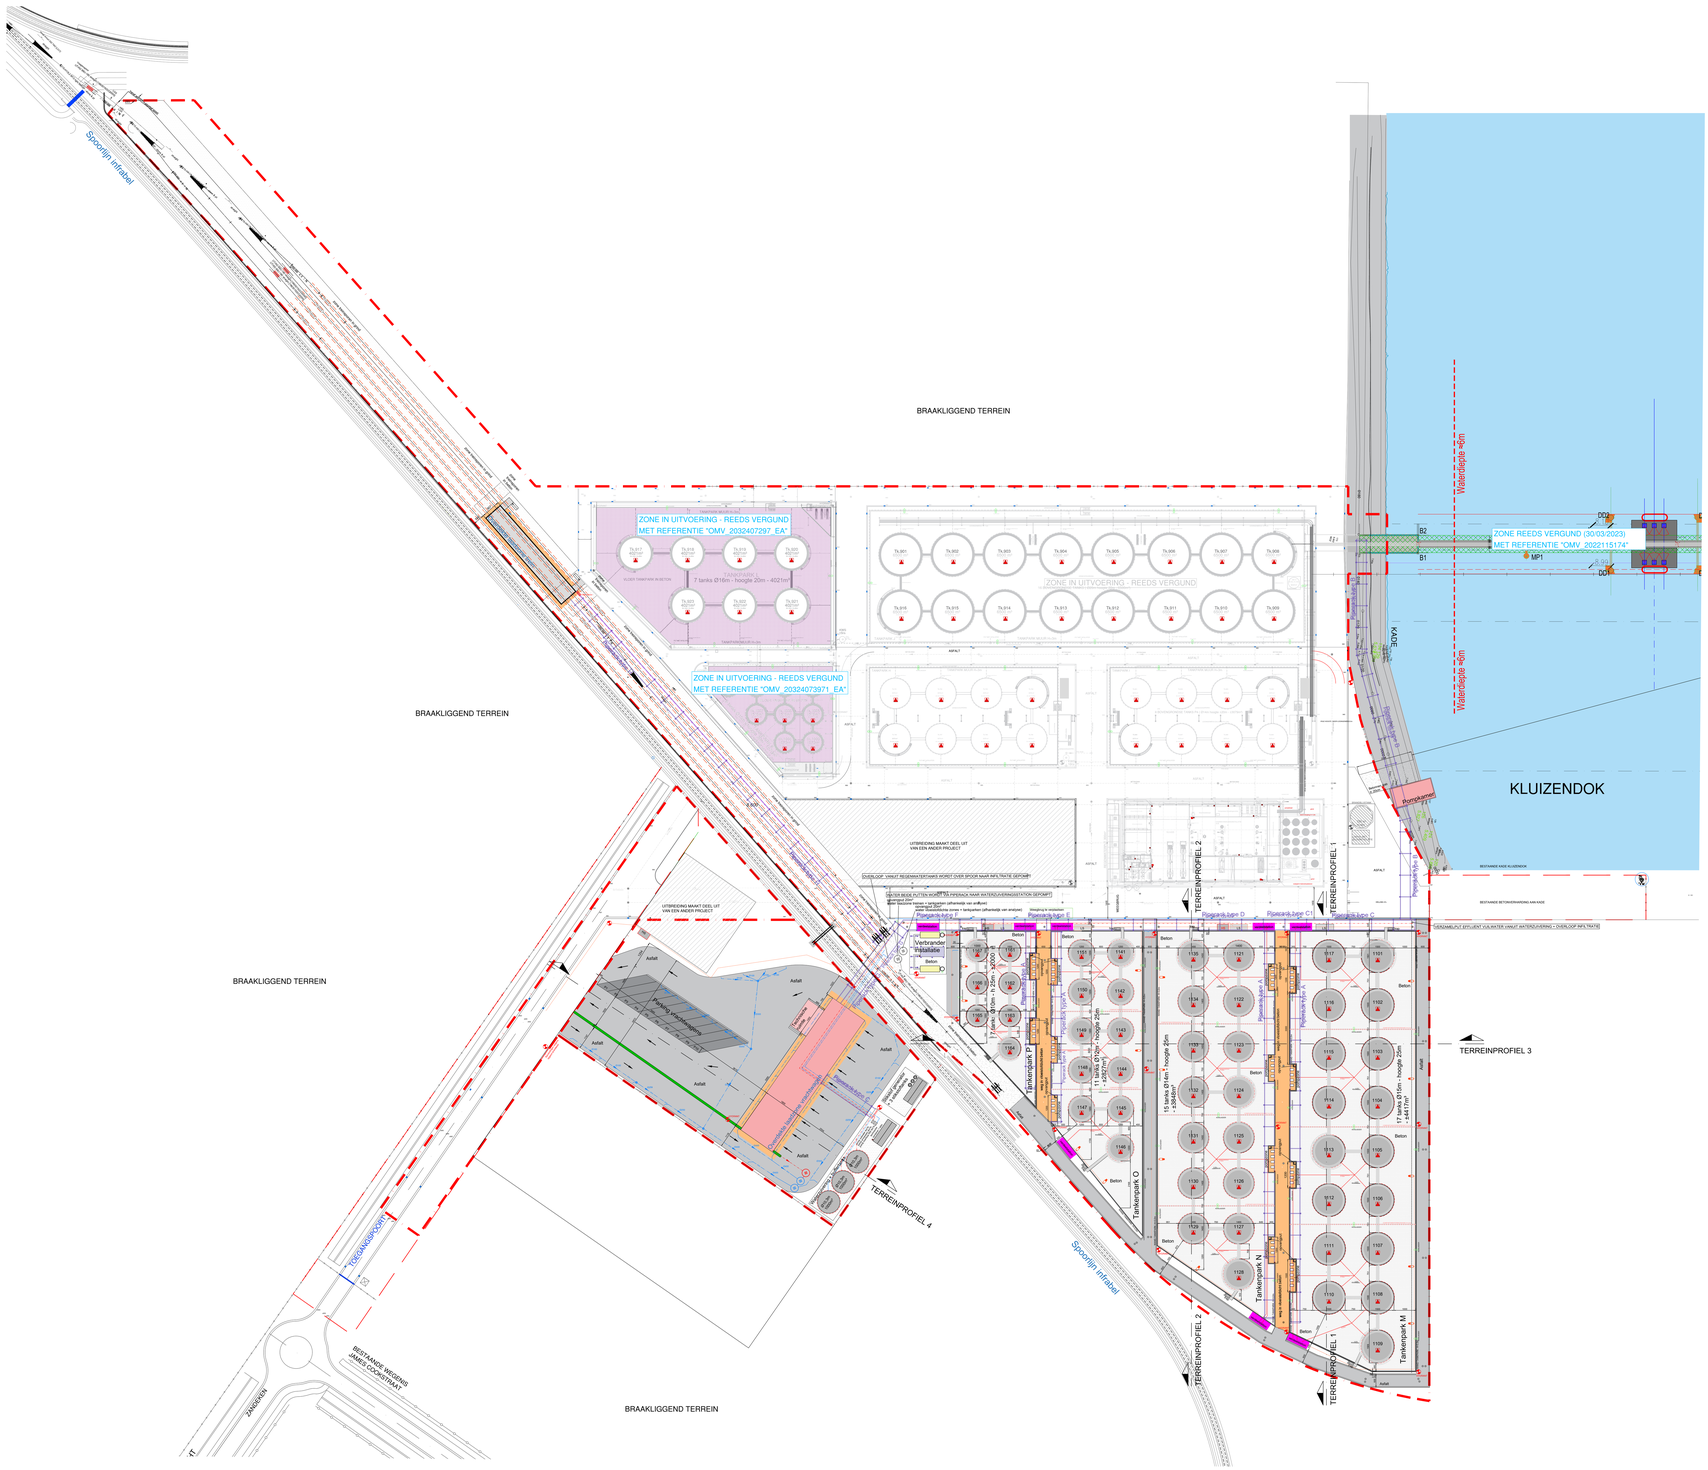
BRAAKLIGGEND TERREIN
BRAAKLIGGEND TERREIN
BRAAKLIGGEND TERREIN
BRAAKLIGGEND TERREIN
Spoorlijn inlabel
Spoorlijn inlabel
ZONE IN UITVOERING - REEDS VERGUND
MET REFERENTIE "OMV_2032407297_EA"
ZONE IN UITVOERING - REEDS VERGUND
MET REFERENTIE "OMV_2032407371_EA"
ZONE IN UITVOERING - REEDS VERGUND
ZONE REEDS VERGUND (30/03/2023)
MET REFERENTIE "OMV_2022115174"
KLUIZENDOK
KADE
Waterdiepte ≈6m
Waterdiepte ≈6m
TERREINPROFIEL 1
TERREINPROFIEL 2
TERREINPROFIEL 3
TERREINPROFIEL 4
Tankenpark O
Tankenpark P
Tankenpark N
Tankenpark M
Verbrander installatie
Pipearack type A
Pipearack type B
Pipearack type C
Pipearack type D
Pipearack type E
Pipearack type F
