
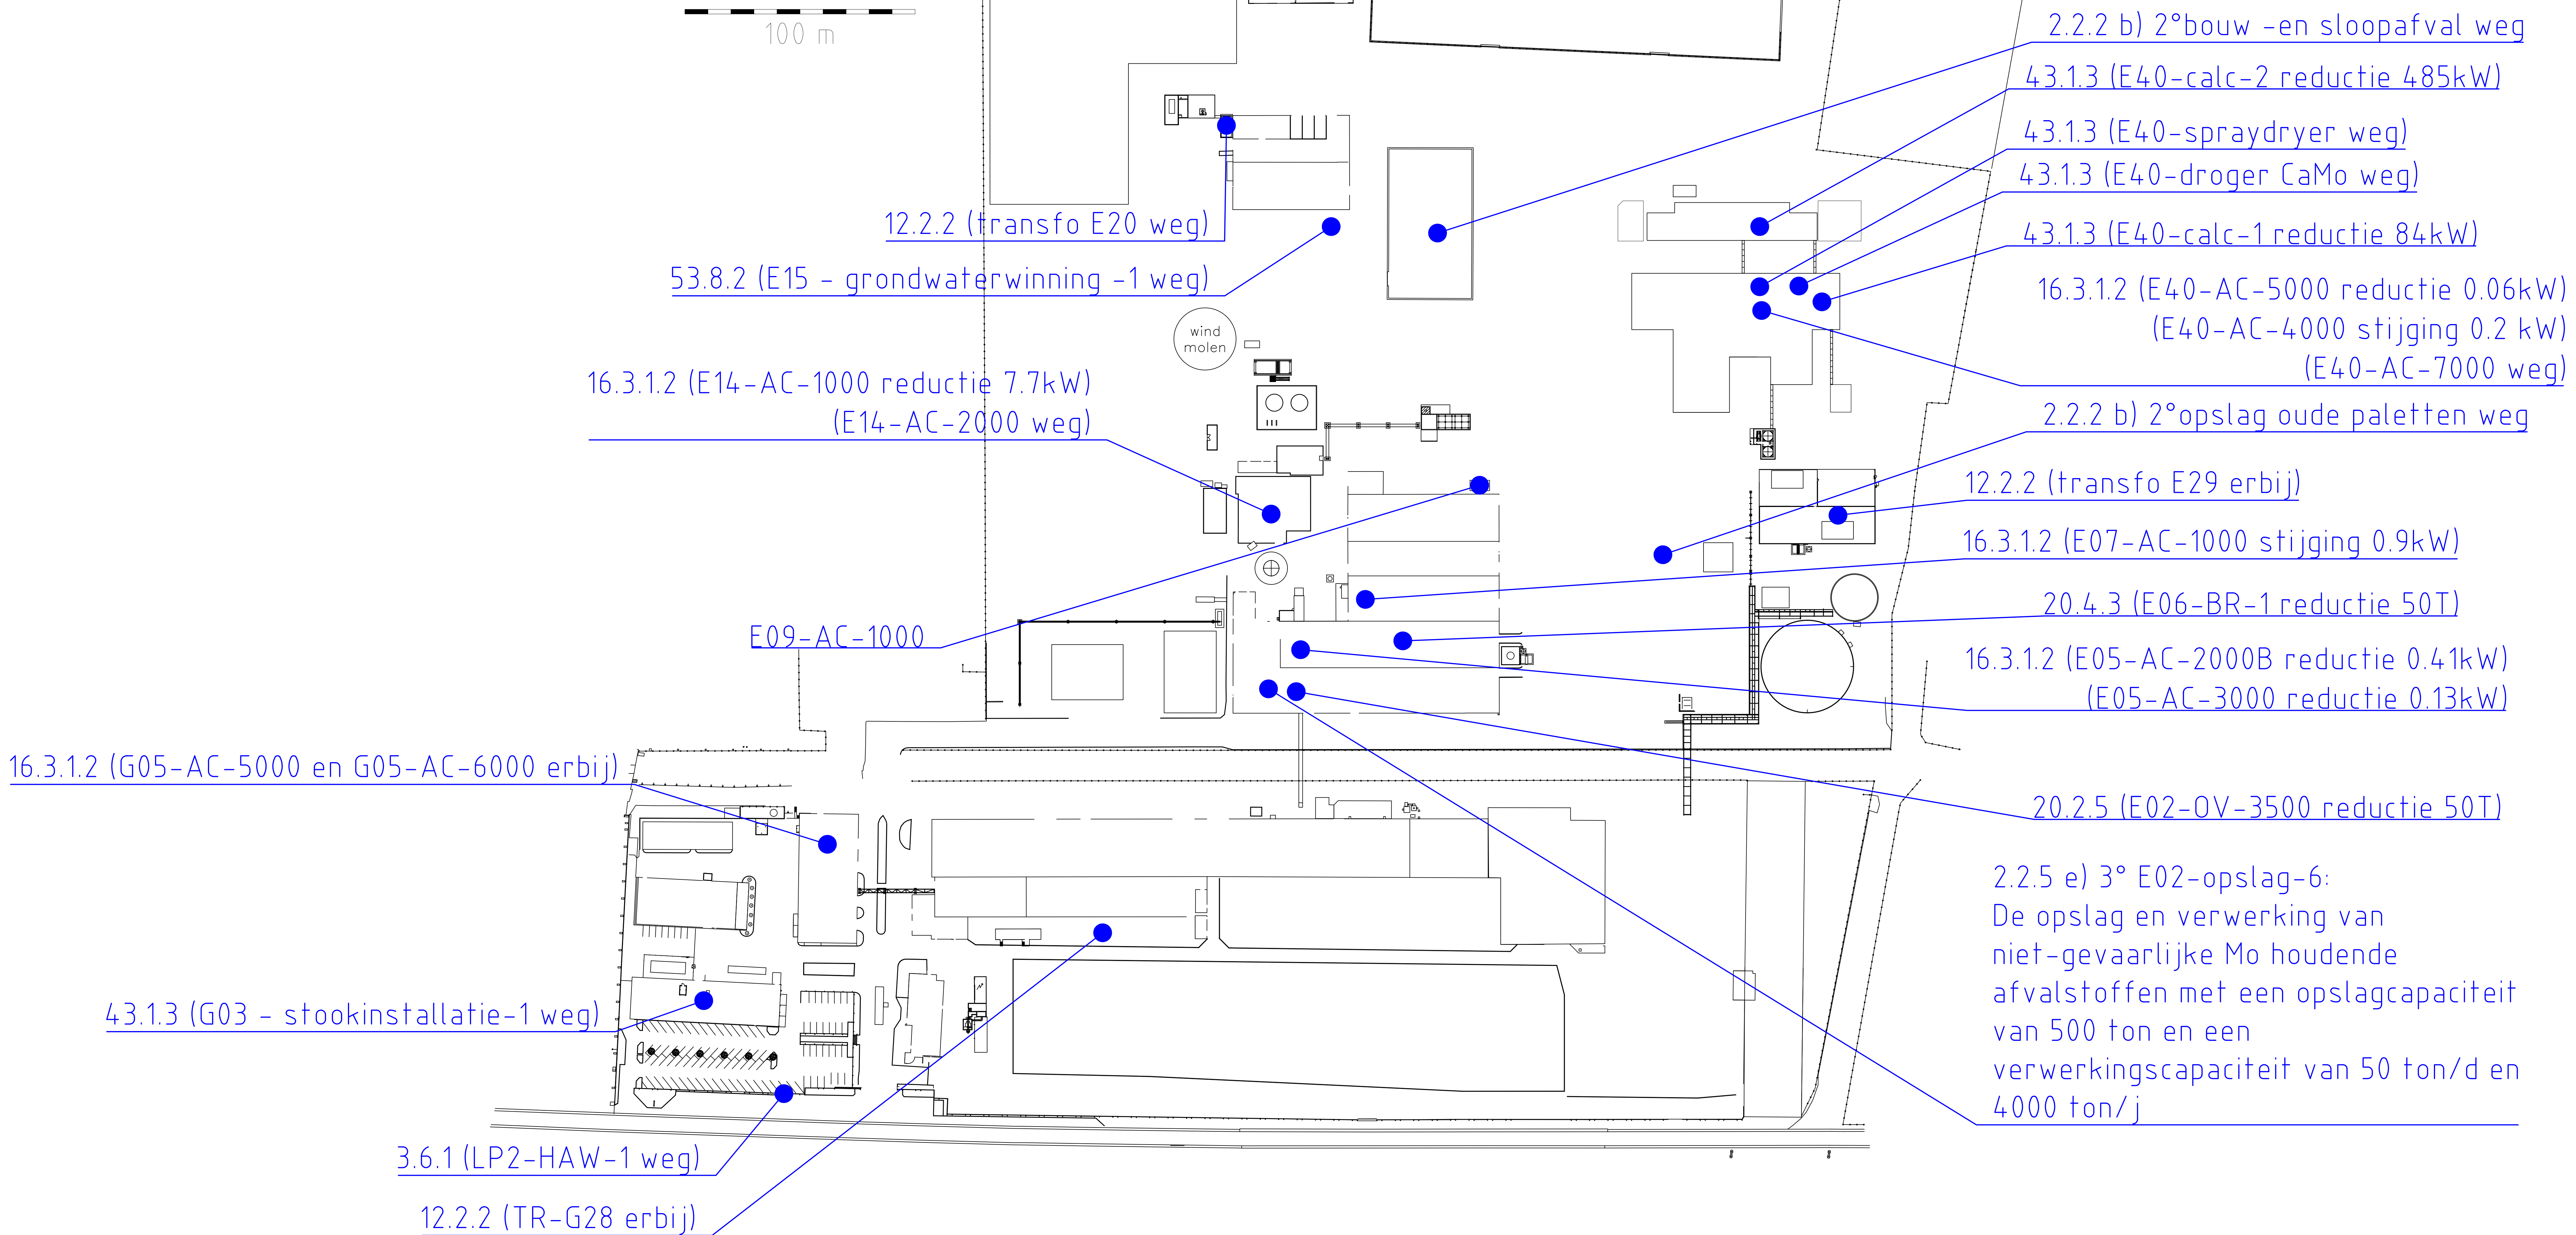


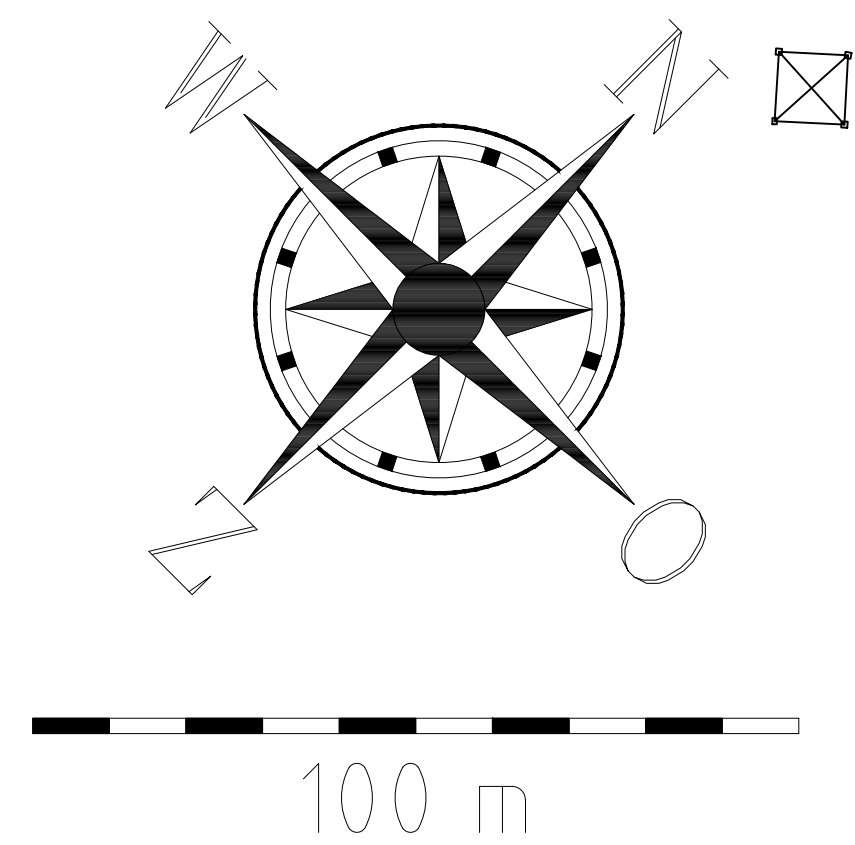

— aanpassingen

09	14/05/2025	aanvullingen update 2025	jg	jdevos
08	09/04/2025	update 2025	jg	jd
07	01/06/2023	update plan	jg	jd
REV	DATUM	AANPASSING	GOEDK	ENG
MOLYMET BELGIUM Langerbruggekaai 13 B9000 Gent BELGIE TEL.: 09/254.05.11				
Titel : plan voor milieuvergunning MMB aangepaste foestellen				
ISO :	Locatie :	Formaat :	Schaal :	TekNr. :
	Archief :	A0	1:1000	SA1G1027-1