


1
2
3
4
5
6

1
2
3
4
5
6

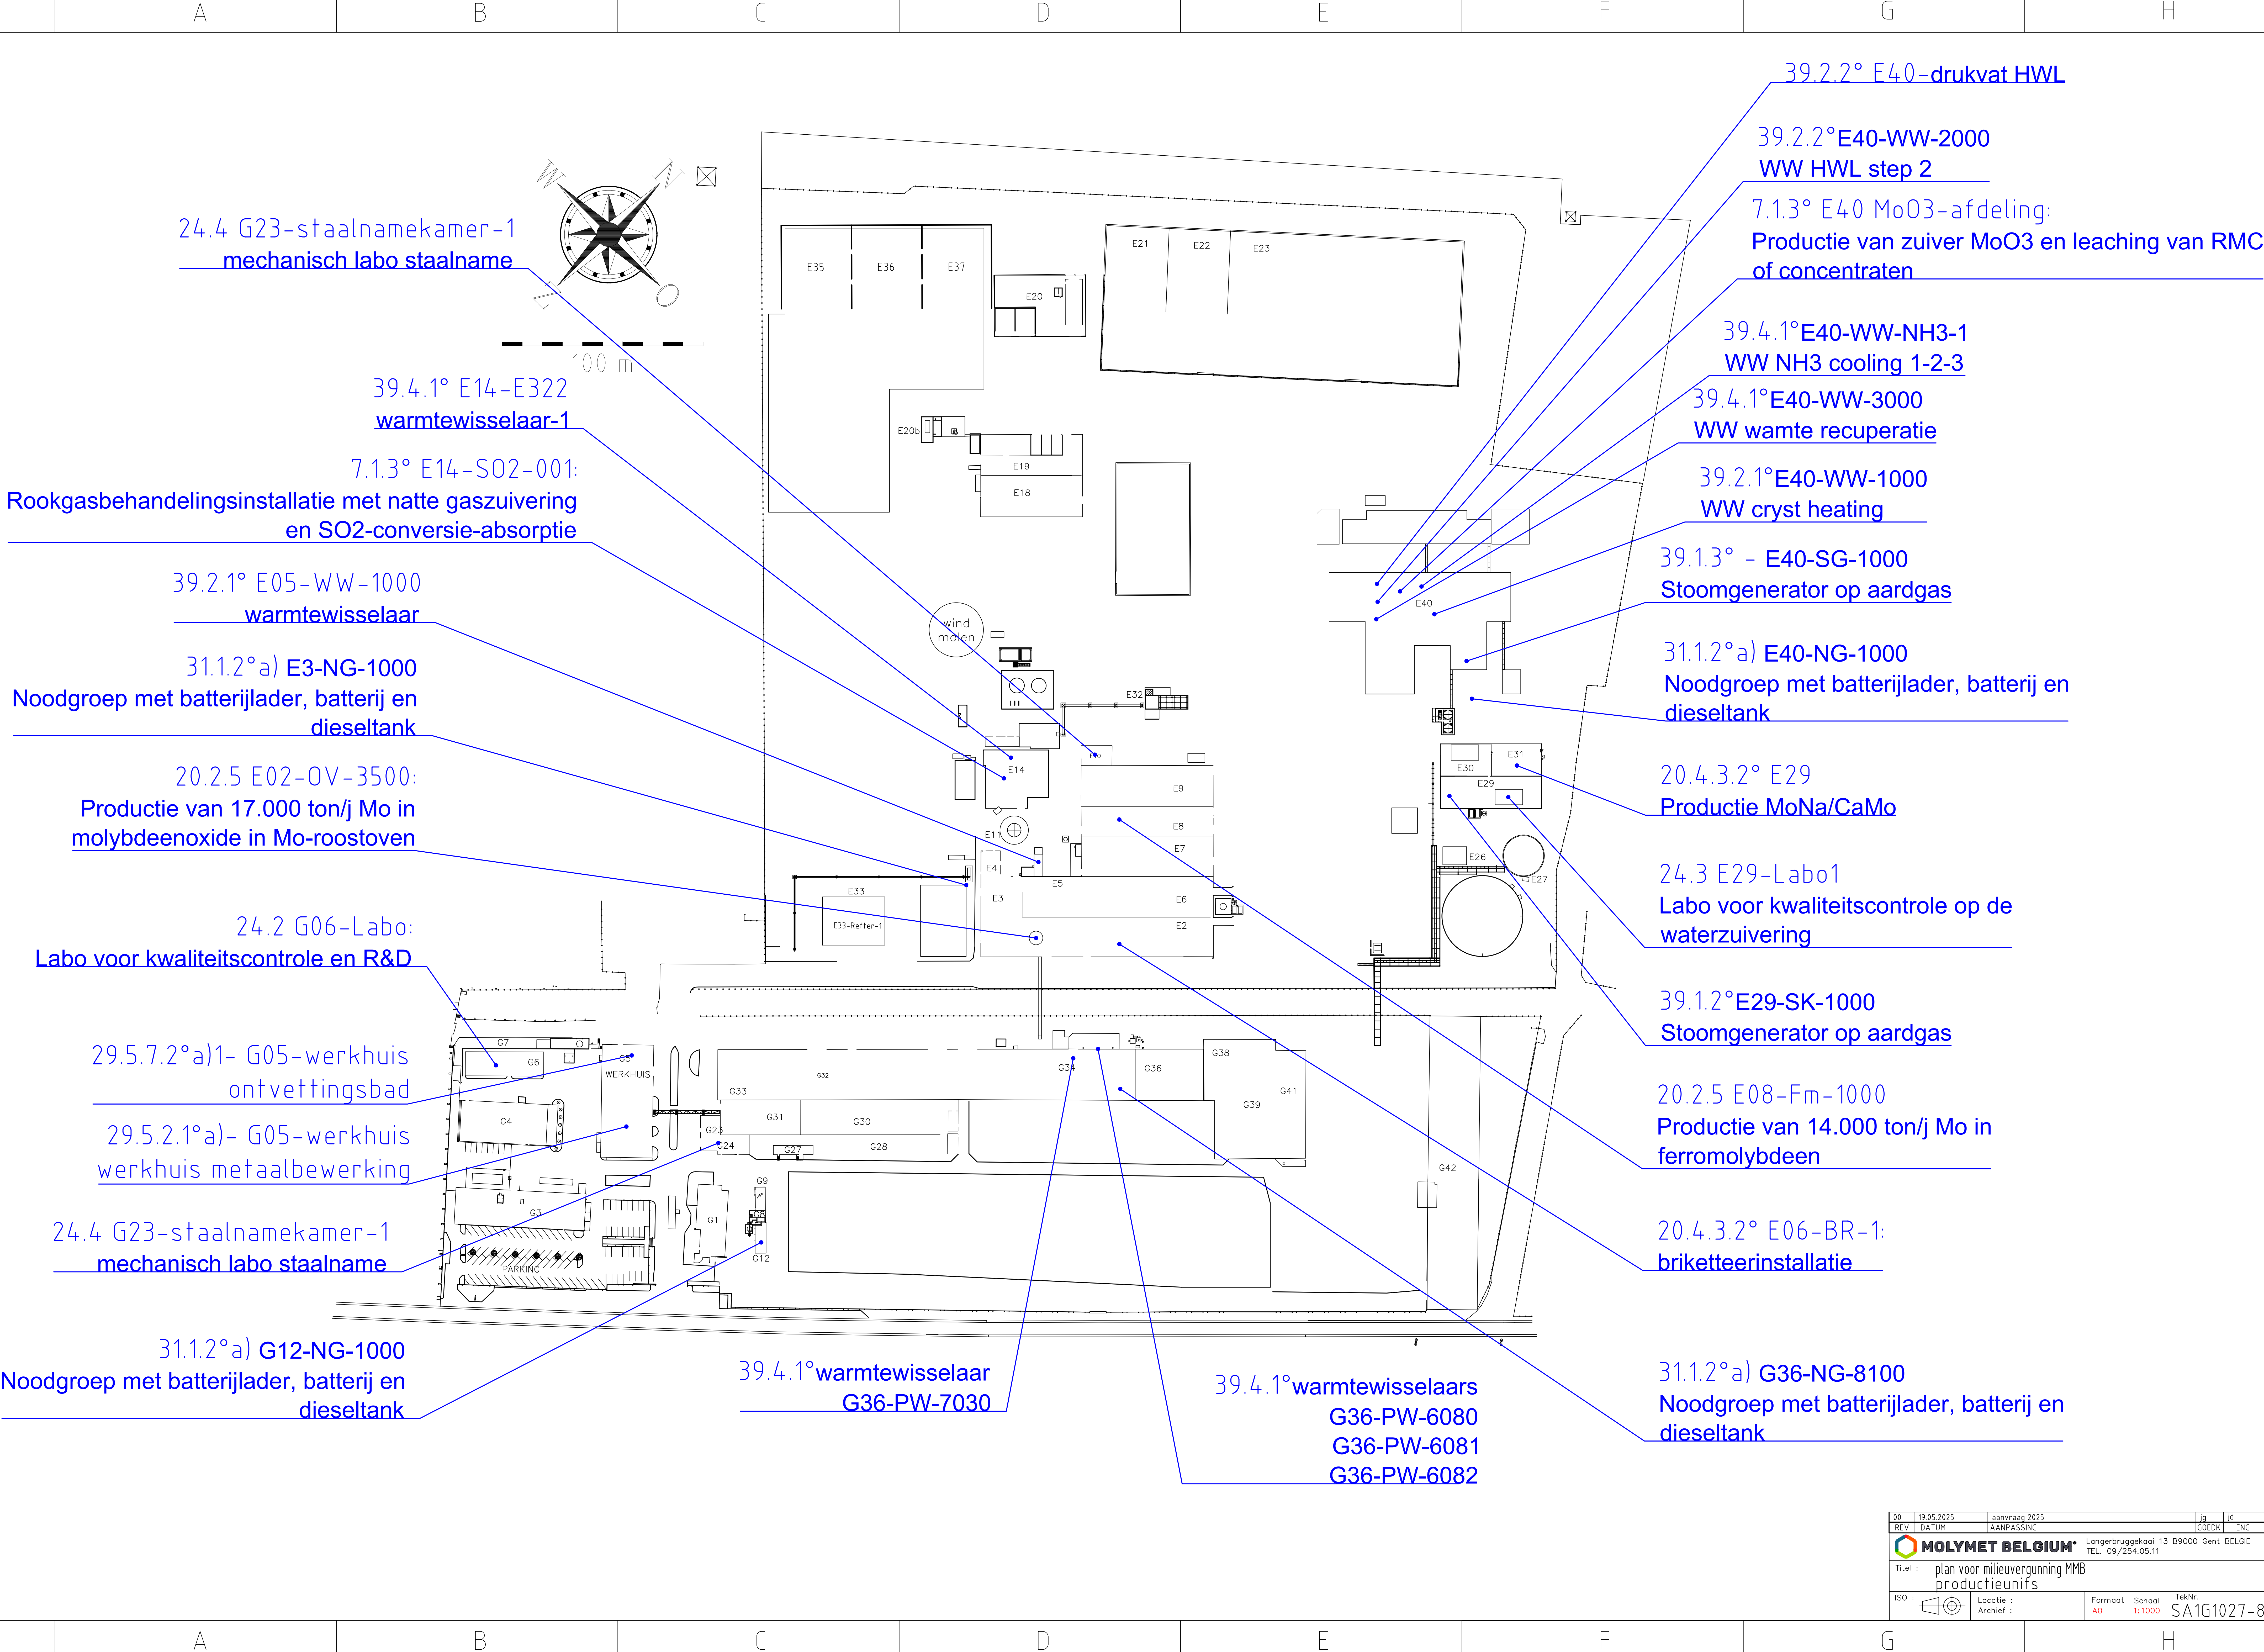

24.4 G23-staalnamekamer-1
mechanisch labo staalname

39.4.1° E14-E322
warmtewisselaar-1

7.1.3° E14-S02-001:
Rookgasbehandelingsinstallatie met natte gaszuivering
en SO2-conversie-absorptie

39.2.1° E05-WW-1000
warmtewisselaar

31.1.2° a) E3-NG-1000
Noodgroep met batterijlader, batterij en
dieseltank

20.2.5 E02-OV-3500:
Productie van 17.000 ton/j Mo in
molybdeenoxide in Mo-roostoven

24.2 G06-Labo:
Labo voor kwaliteitscontrole en R&D

29.5.7.2° a) 1- G05-werkhuis
ontvettingsbad

29.5.2.1° a)- G05-werkhuis
werkhuis metaalbewerking

24.4 G23-staalnamekamer-1
mechanisch labo staalname

31.1.2° a) G12-NG-1000
Noodgroep met batterijlader, batterij en
dieseltank

39.4.1° warmtewisselaar
G36-PW-7030

39.4.1° warmtewisselaars
G36-PW-6080
G36-PW-6081
G36-PW-6082

39.2.2° E40-drukvat HWL

39.2.2° E40-WW-2000
WW HWL step 2

7.1.3° E40 MoO3-afdeling:
Productie van zuiver MoO3 en leaching van RMC
of concentraten

39.4.1° E40-WW-NH3-1
WW NH3 cooling 1-2-3

39.4.1° E40-WW-3000
WW wamte recuperatie

39.2.1° E40-WW-1000
WW cryst heating

39.1.3° - E40-SG-1000
Stoomgenerator op aardgas

31.1.2° a) E40-NG-1000
Noodgroep met batterijlader, batterij en
dieseltank

20.4.3.2° E29
Productie MoNa/CaMo

24.3 E29-Labo1
Labo voor kwaliteitscontrole op de
waterzuivering

39.1.2° E29-SK-1000
Stoomgenerator op aardgas

20.2.5 E08-Fm-1000
Productie van 14.000 ton/j Mo in
ferromolybdeen

20.4.3.2° E06-BR-1:
briketteerinstallatie

31.1.2° a) G36-NG-8100
Noodgroep met batterijlader, batterij en
dieseltank

00	19.05.2025	aanvraag 2025	jg	jd
REV	DATUM	AANPASSING	GOEDK	ENG
Langerbruggekaai 13 B9000 Gent BELGIE TEL.: 09/254.05.11				
Titel : plan voor milieuvergunning MMB productieunits				
ISO :	Locatie :	Formaat	Schaal	TekN.
	Archief :	A0	1:1000	SA1G1027-8