


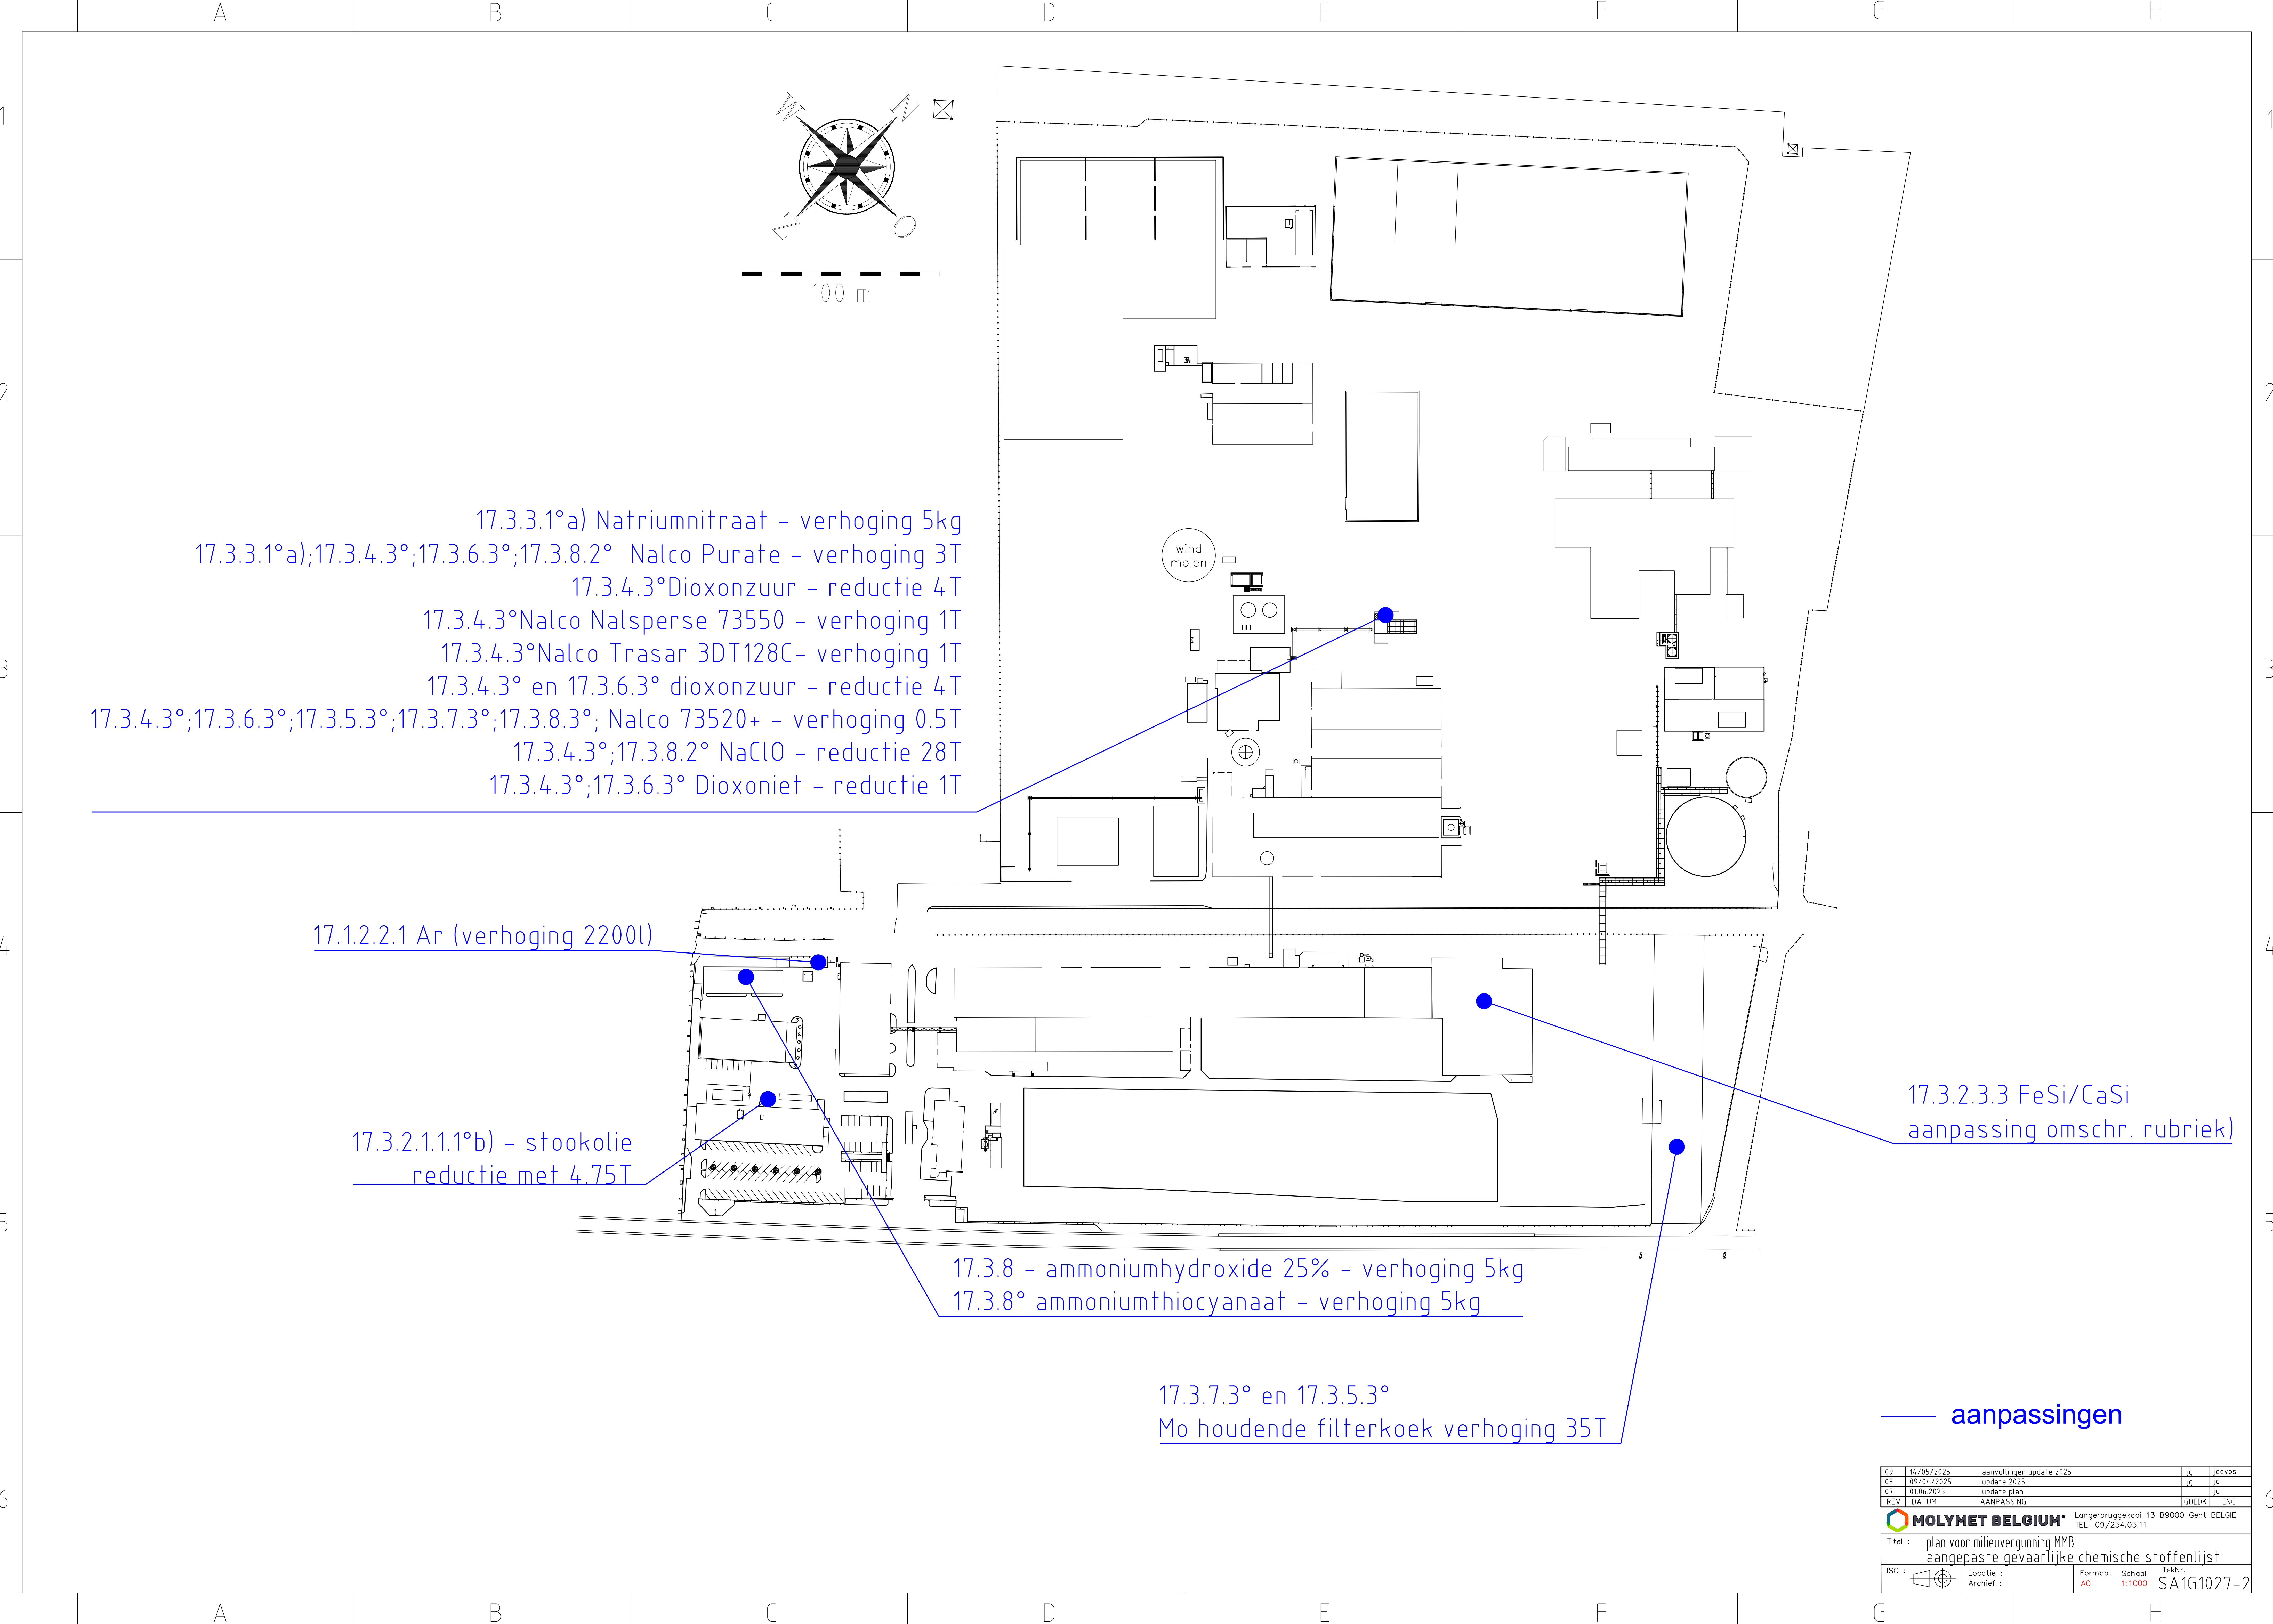

17.3.3.1°a) Natriumnitraat - verhoging 5kg
17.3.3.1°a);17.3.4.3°;17.3.6.3°;17.3.8.2° Nalco Purate - verhoging 3T
17.3.4.3°Dioxonzuur - reductie 4T
17.3.4.3°Nalco Nalsperse 73550 - verhoging 1T
17.3.4.3°Nalco Trasar 3DT128C- verhoging 1T
17.3.4.3° en 17.3.6.3° dioxonzuur - reductie 4T
17.3.4.3°;17.3.6.3°;17.3.5.3°;17.3.7.3°;17.3.8.3°; Nalco 73520+ - verhoging 0.5T
17.3.4.3°;17.3.8.2° NaClO - reductie 28T
17.3.4.3°;17.3.6.3° Dioxoniet - reductie 1T

17.1.2.2.1 Ar (verhoging 2200l)

17.3.2.1.1°b) - stookolie
reductie met 4.75T

17.3.8 - ammoniumhydroxide 25% - verhoging 5kg
17.3.8° ammoniumthiocyanaat - verhoging 5kg

17.3.7.3° en 17.3.5.3°
Mo houdende filterkoek verhoging 35T

17.3.2.3.3 FeSi/CaSi
aanpassing omschr. rubriek)

aanpassingen

09	14/05/2025	aanvullingen update 2025	jg	jdevos
08	09/04/2025	update 2025	jg	jd
07	01/06/2023	update plan	jg	jd
REV	DATUM	AANPASSING	GOEDK	ENG
MOLYMET BELGIUM Langerbruggekaai 13 B9000 Gent BELGIE TEL. 09/254.05.11				
Titel : plan voor milieuvergunning MMB				
aangepaste gevaarlijke chemische stoffenlijst				
ISO :	Locatie :	Formaat :	Schaal :	TekNr.
	Archief :	A0	1:1000	SA1G1027-2