


- E2,3,4,5,6: Productieafdeling Roostoven
E7,8,9: Productieafdeling FeMo
E10: Staalname
E11,12,13,14: Rookgasbehandeling
E18,19: Magazijn
E20,E21,E22,E23: Slakkenbreker
E20b: Jig
E20,E21,22,23: Slakkenbehandeling E26,E27:Waterzuivering
E29: MoNa/CaMo
E30,31: Effluent
E32: waterkoelingsunit
E35, 36, 37: Overkapping voor slakken
E40: Productieafdeling zuivere MoO3
G1: Burelen
G3, G4,G31,G32,G34,G36,G38,G39,G41,G42: Magazijn
G5: Werkhuis/ burelen onderhoud
G6,G7: Labo
G9,G12: Transformator -en pomplokaal
G23,G24: Staalname
G27: Klantencabine HS
G28: batterij
- 1: hoofdtoegang
2: toegang parking
- LP1: lozingspunt 1
LP3: lozingspunt 2

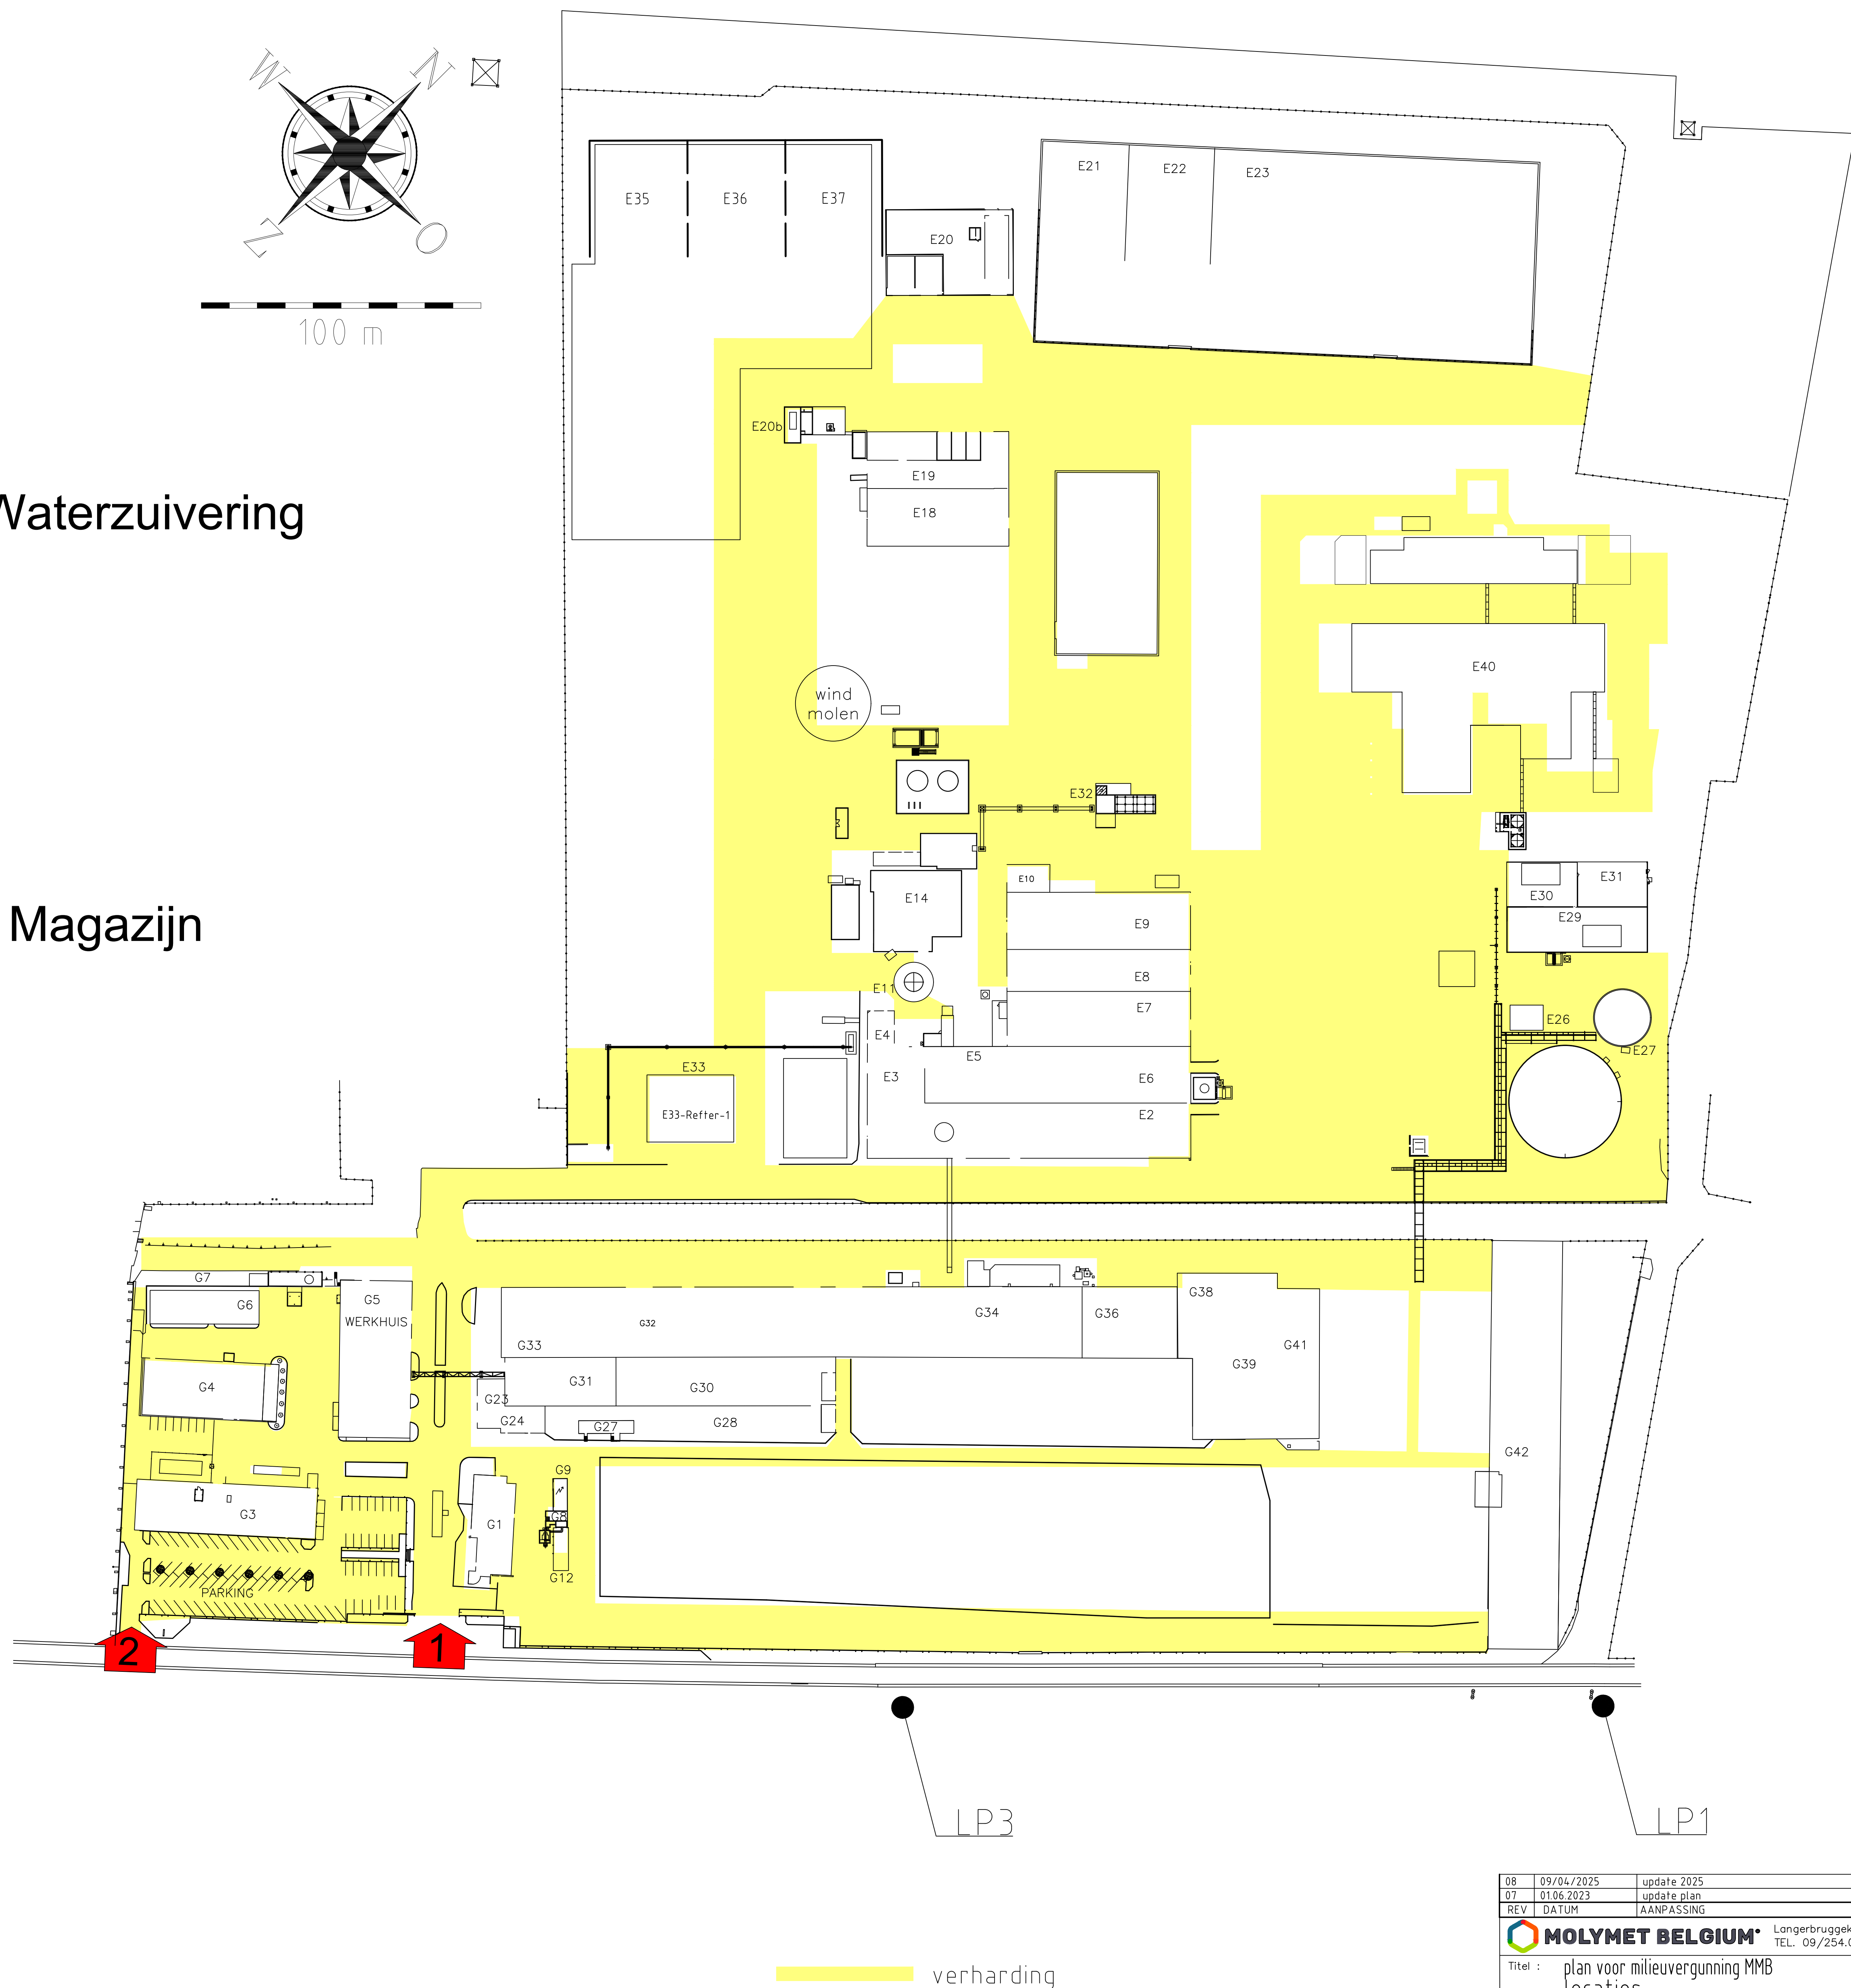

08	09/04/2025	update 2025		jd
07	01/06/2023	update plan		jd
REV	DATUM	AANPASSING	GOEDK	ENG
MOLYMET BELGIUM Langerbruggekaai 13 B9000 Gent BELGIE TEL.: 09/254.05.11				
Titel : plan voor milieuvergunning MMB locaties				
ISO :	Locatie :	Formaat :	Schaal :	TekNr. :
	Archief :	A0	1:1000	SA1G1027