
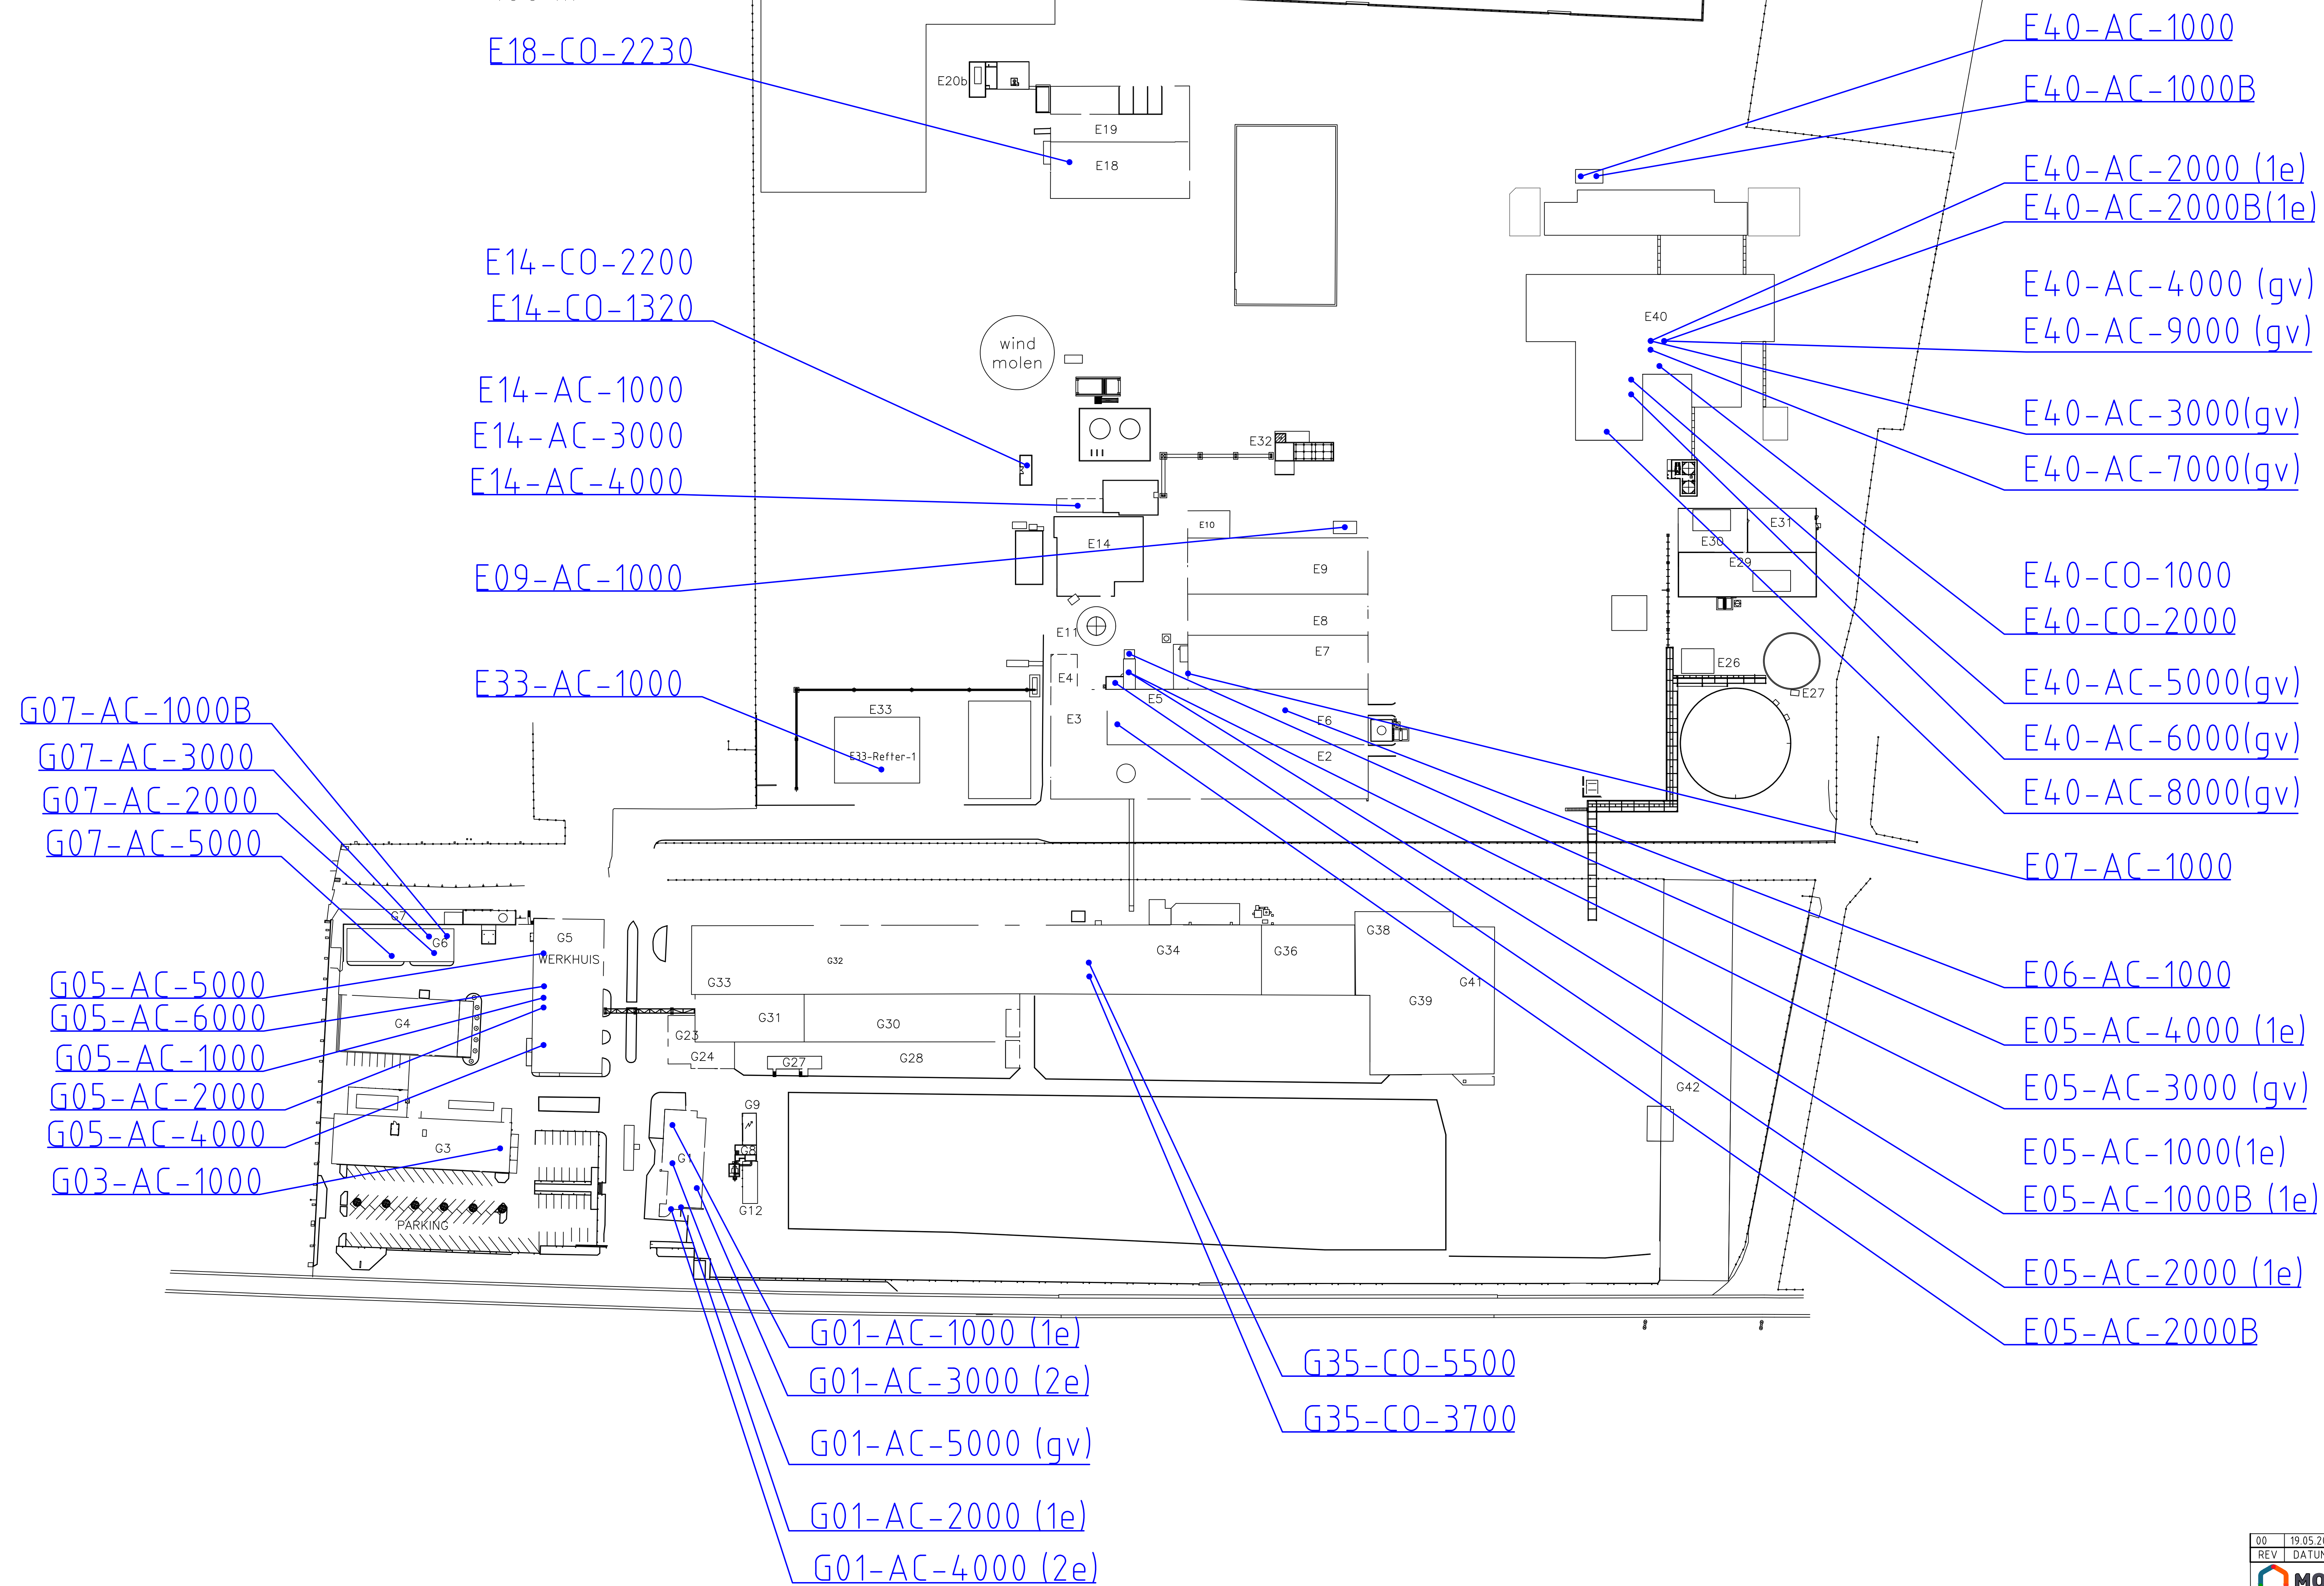


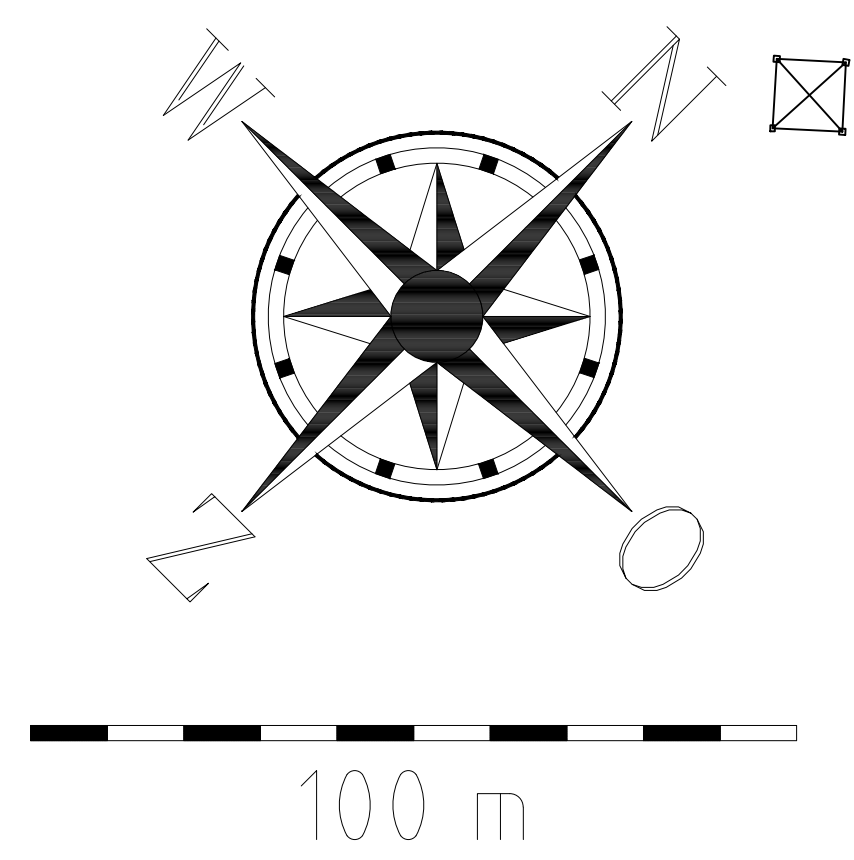

00	19.05.2025	aanvraag 2025		ja	jd
REV	DATUM	AANPASSING		GOEDK	ENG
MOLYMET BELGIUM Langerbruggekaai 13 B9000 Gent BELGIE TEL.: 09/254.05.11					
Titel : plan voor milieuvergunning MMB 16.3.12° b) HVAC/compressoren					
ISO :	Locatie :	Formaat :	Schaal :	TekN°r.	
	Archief :	A0	1:1000	SA1G1027-7	