

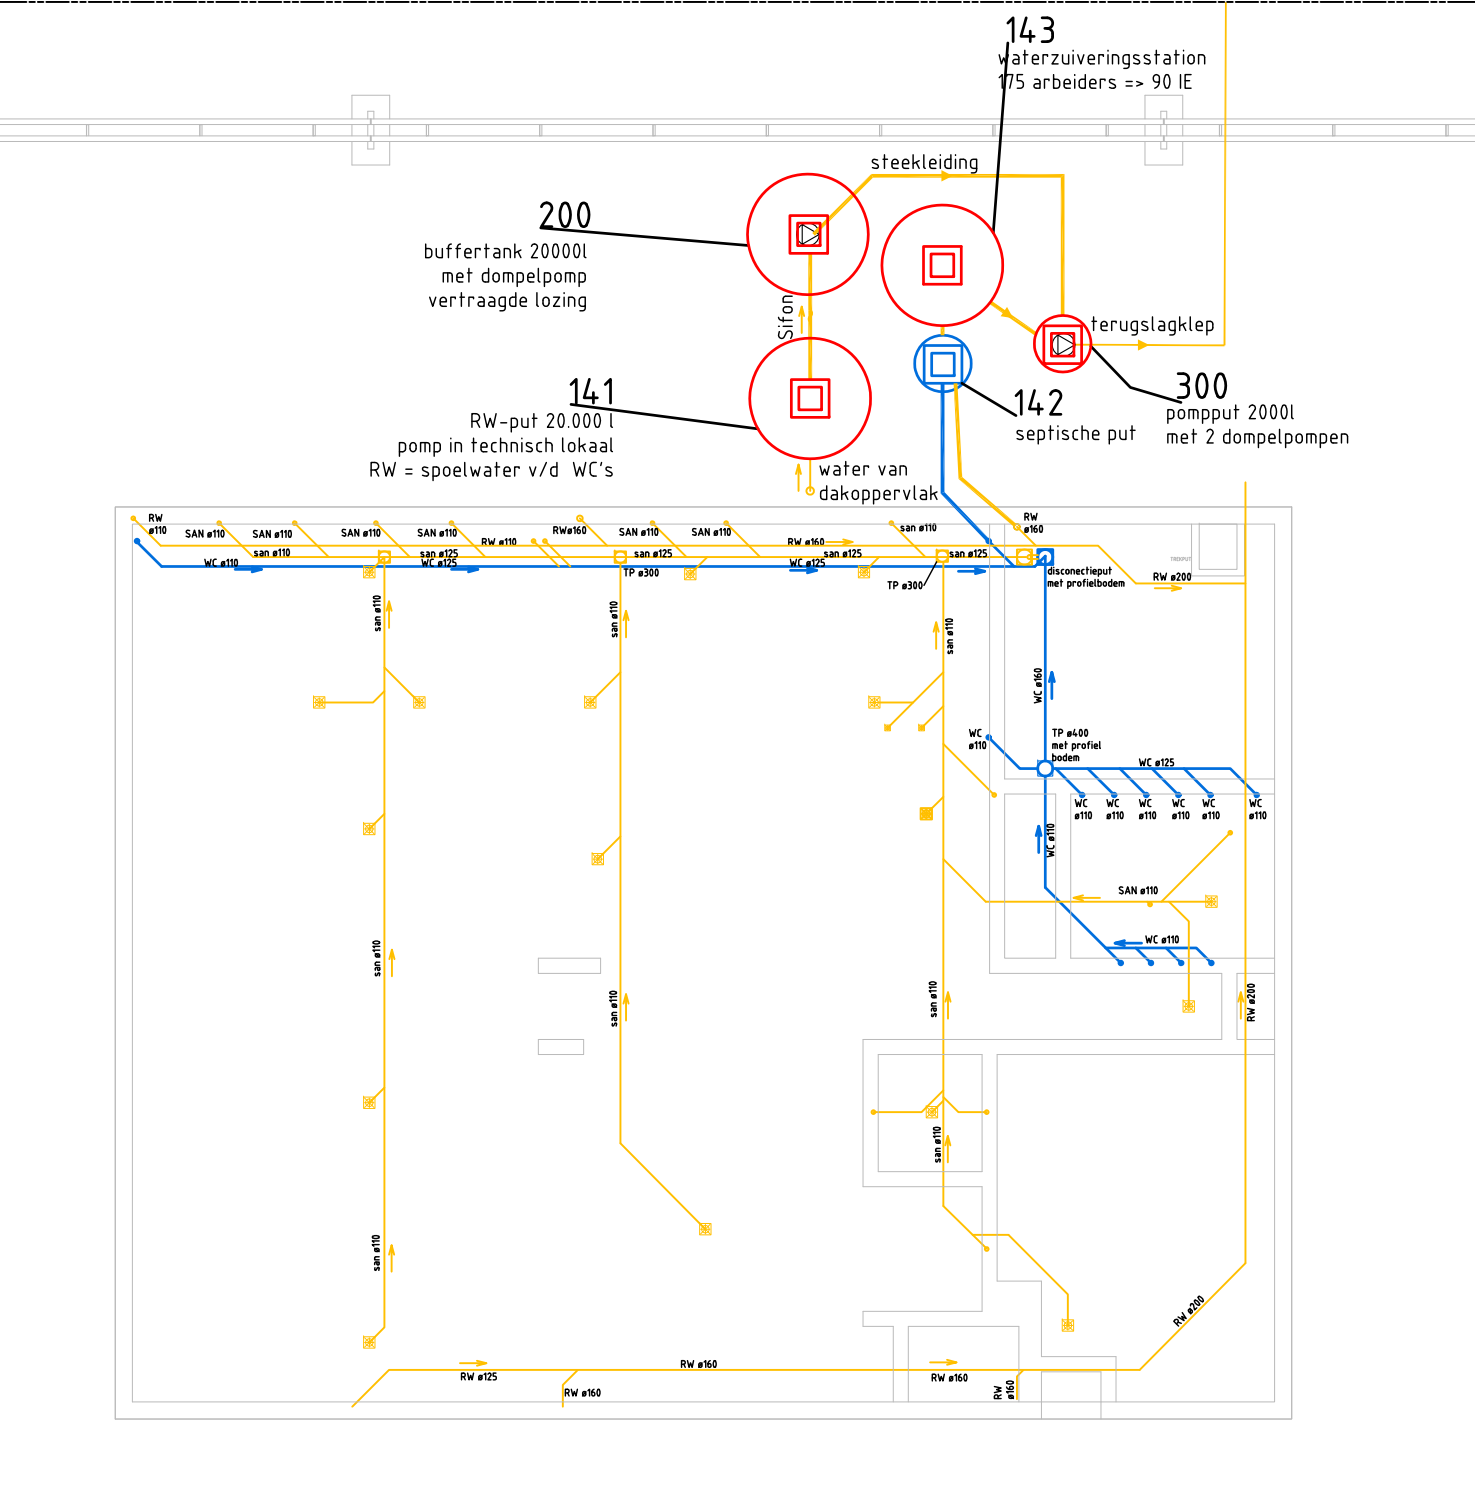


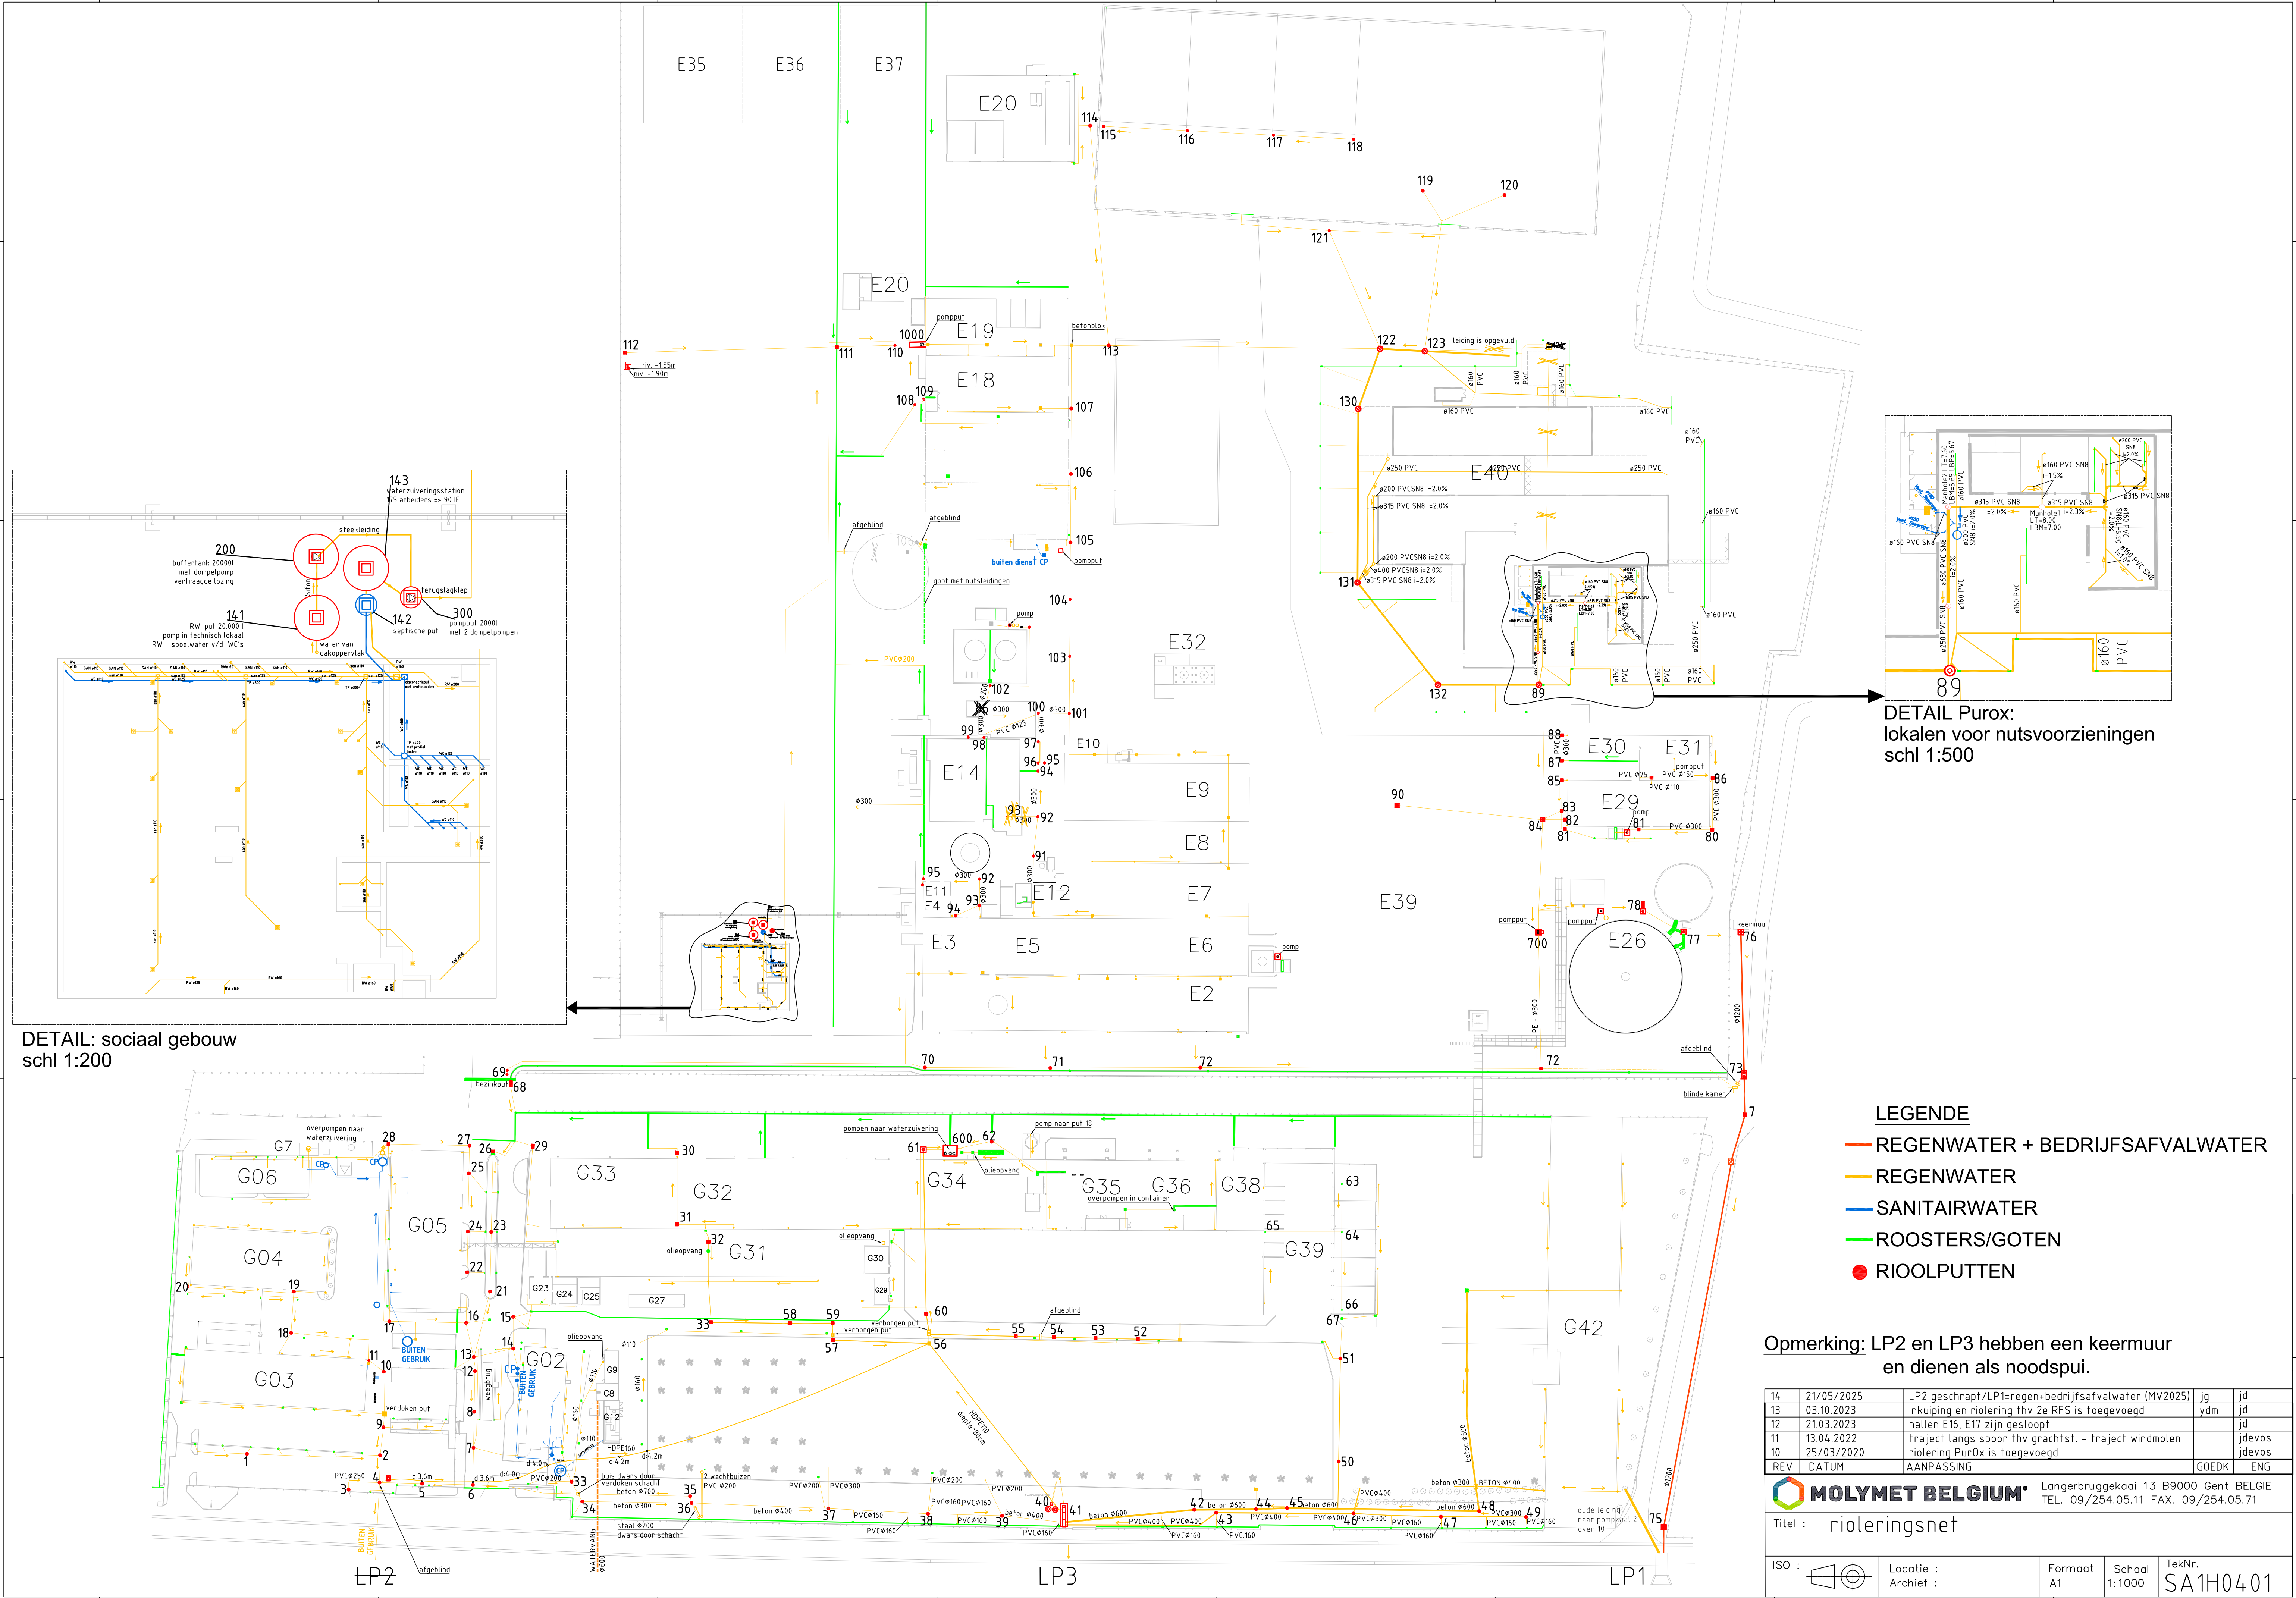

DETAIL: sociaal gebouw
schl 1:200

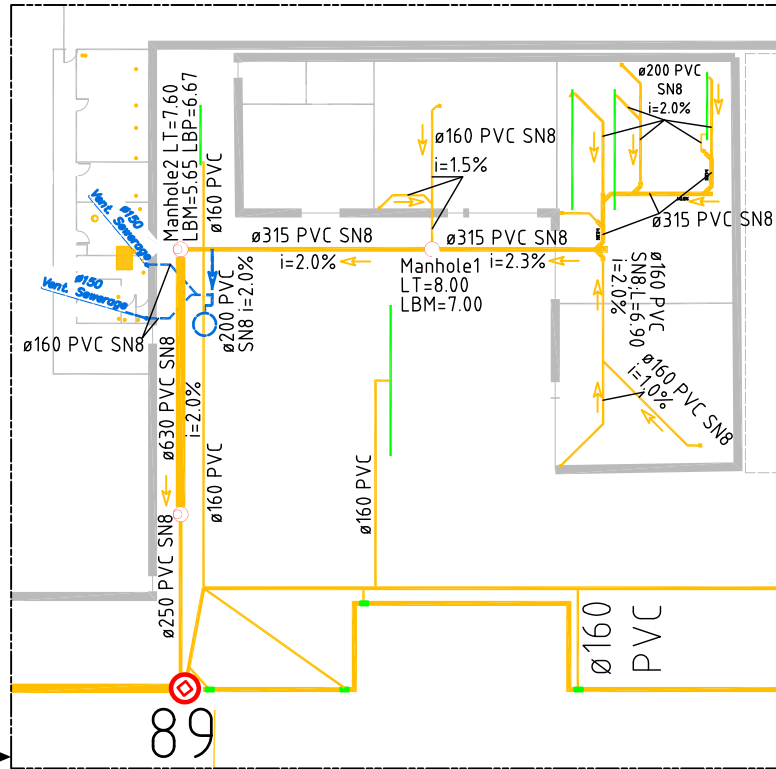

DETAIL Purox:
lokalen voor nutsvoorzieningen
schl 1:500

LEGENDE

- REGENWATER + BEDRIJFSAFVALWATER
- REGENWATER
- SANITAIRWATER
- ROOSTERS/GOTEN
- RIOOLPUTTEN

Opmerking: LP2 en LP3 hebben een keermuur en dienen als noodspui.

14	21/05/2025	LP2 geschrapt/LP1=regen+bedrijfsafvalwater (MV2025)	jg	jd
13	03.10.2023	inhuipen en riolering thv 2e RFS is toegevoegd	ydm	jd
12	21.03.2023	hallen E16, E17 zijn gesloopt	jd	jd
11	13.04.2022	traject langs spoor thv grachtst. - traject windmolen		jdevos
10	25/03/2020	riolering PurOx is toegevoegd		jdevos
REV	DATUM	AANPASSING	GOEDK	ENG

MOLYMET BELGIUM Langerbruggekaai 13 B9000 Gent BELGIE
TEL. 09/254.05.11 FAX. 09/254.05.71

Titel : rioleringsnet		ISO :		Locatie : Archief :		Formaat : A1		Schaal : 1:1000		TekNr. : SA1H0401	
-----------------------	--	-------	--	---------------------	--	--------------	--	-----------------	--	-------------------	--