


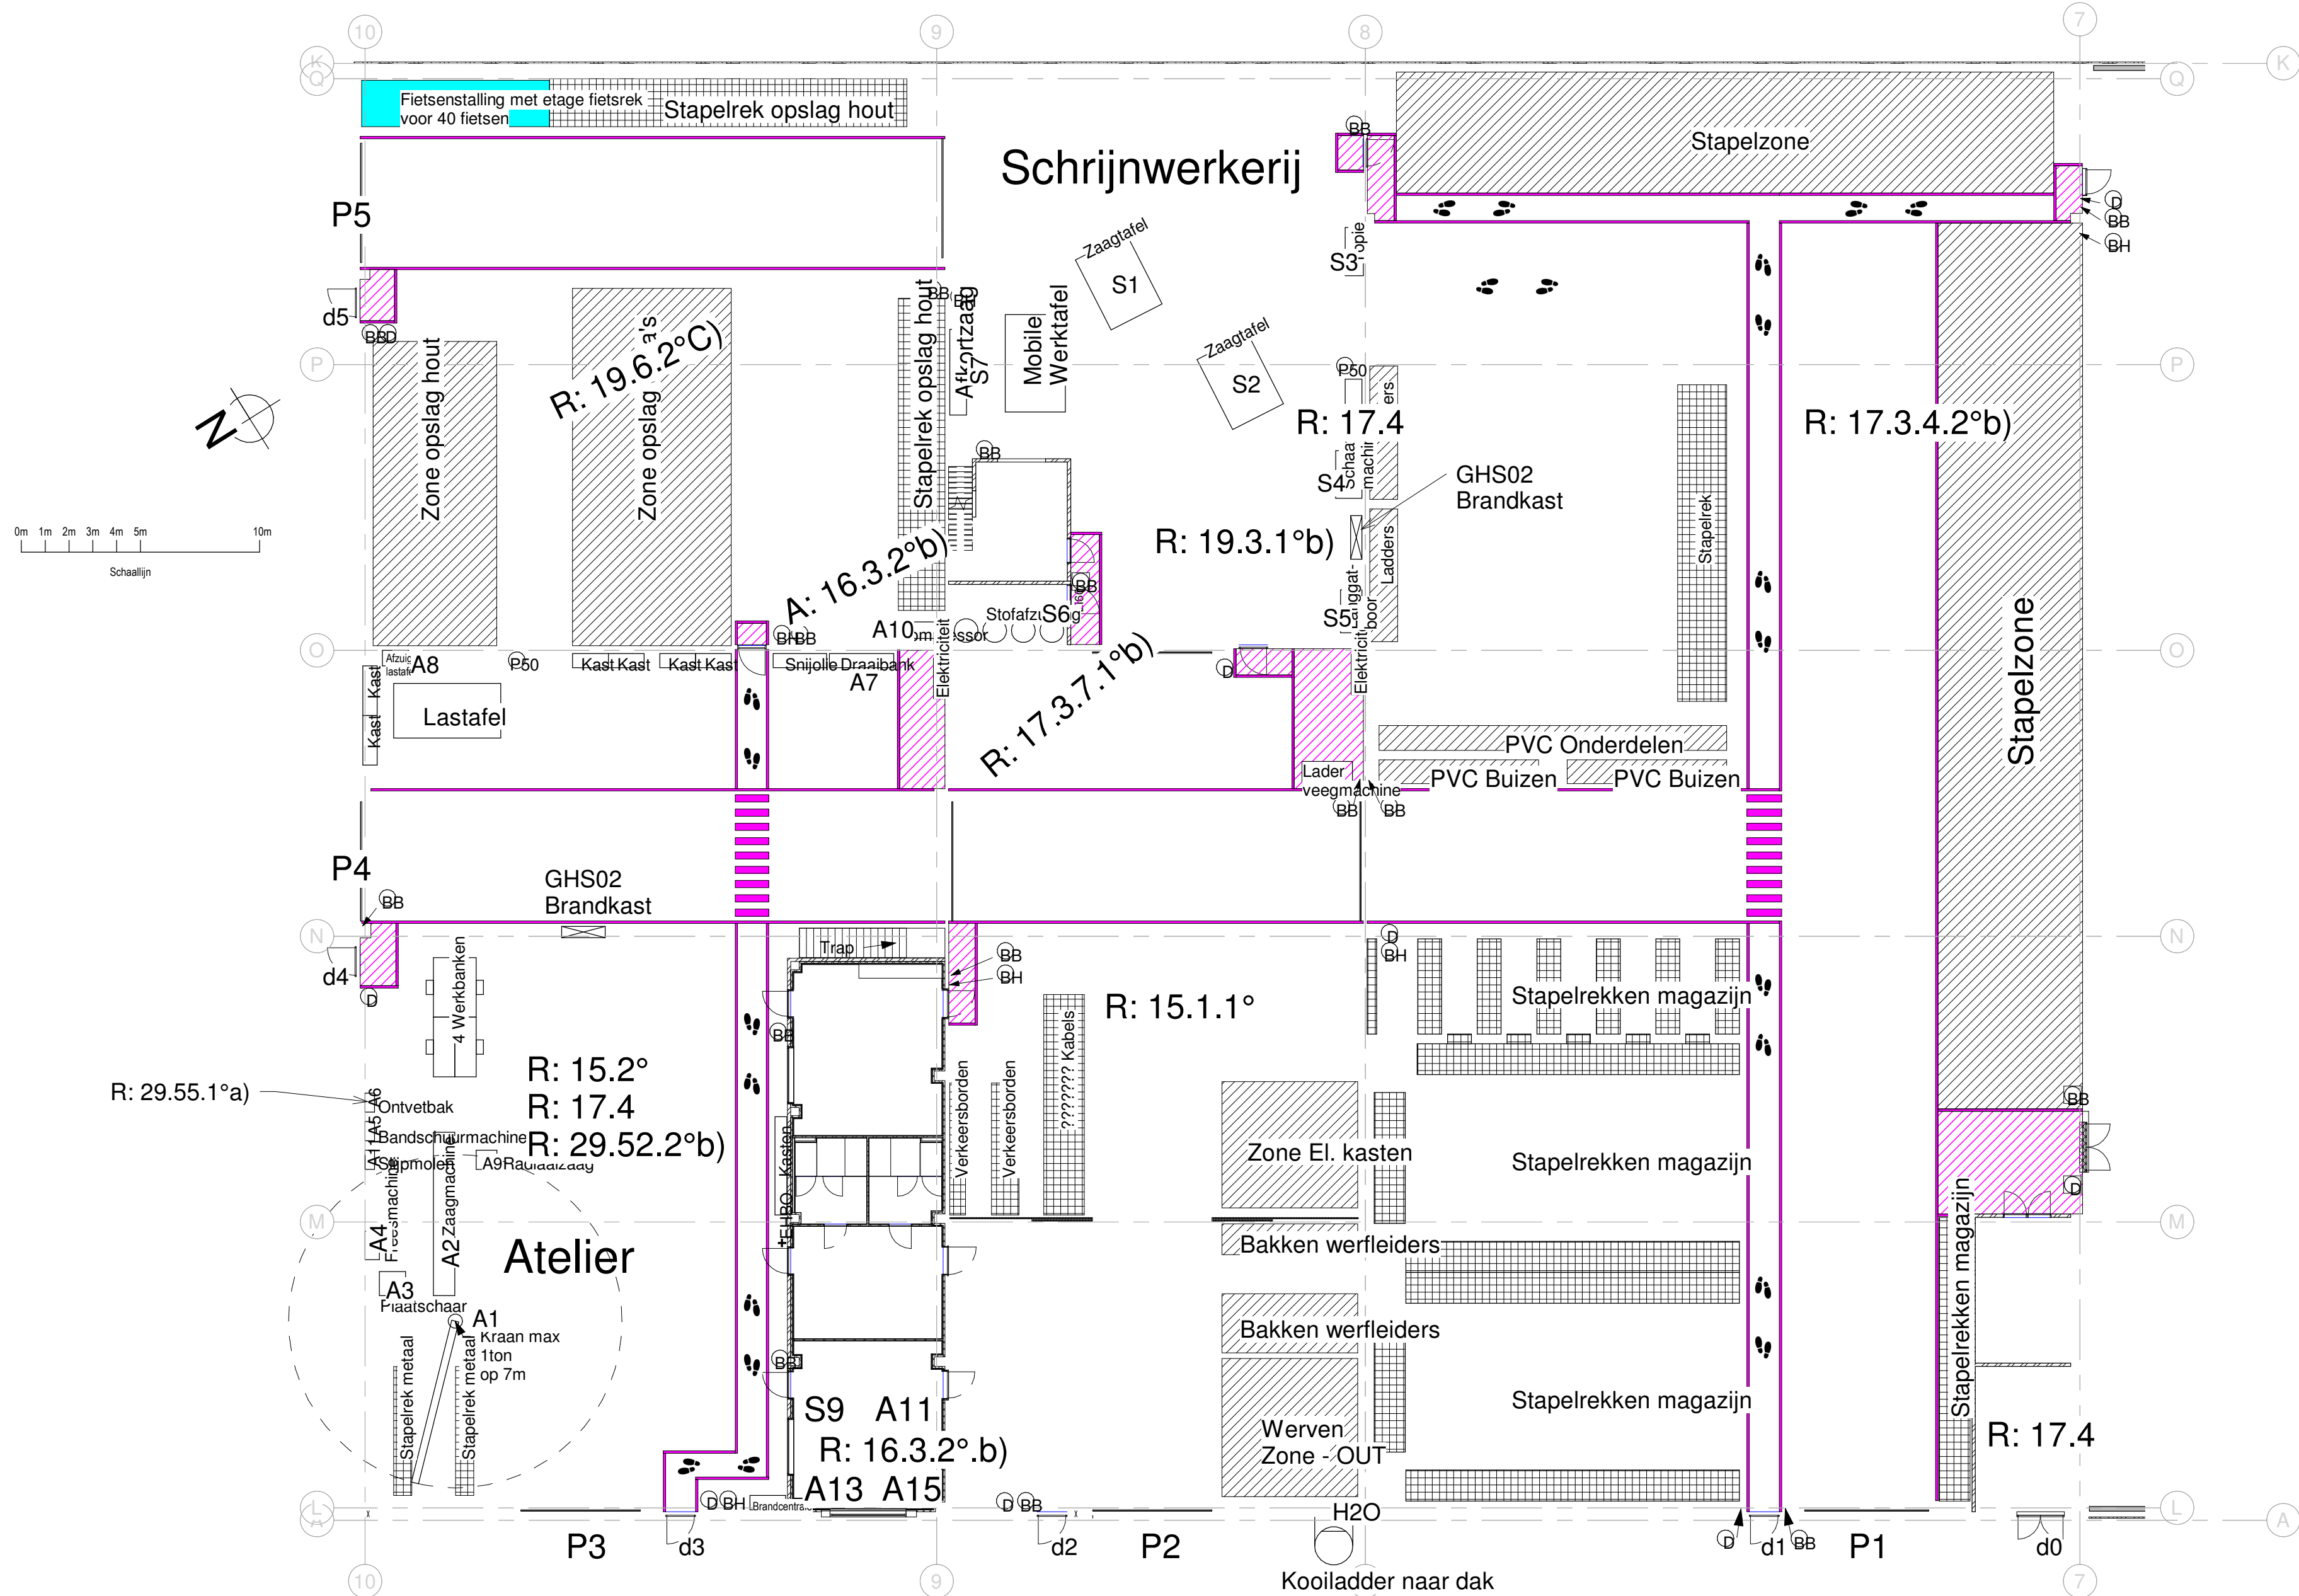

UITRUSTING LOODS. Schaal 1/200

LEGENDE

- ⓑH Brandhaspel
- ⓑB Brandblusser
- ⓑ50 Brandblusser 50l
- ⓓ Druknop
- Belijning
- ▨ Vrij te houden zone
- 👤 Voetpad



Ottermessesteenweg 415 9000 Gent
T +32 (0)9 222 60 24 F +32 (0)9 222 32 39
info@wyckaert.eu www.wyckaert.eu
ISO 9001 / VCA

Project: **Bouw van kantoorgebouw en loods**
Ottermessesteenweg 415, 9000 Gent

Bouwheer: PATRIMBEHEER Ottermessesteenweg 415 - 9000 Gent 09 222 60 24 - info@patrimbeheer.eu	Technieken: VK ENGINEERING Guldensporenpark geb. A - 9820 Merelbeke 09 210 31 51 - tom.l@vkgroup.be
Architect: Architecten Achtergael Burgstraat 22 A - 9000 Gent 09 267 00 80 - mail@achtergal.be	VC en EPB:
Stabieliteit: TOUSSEYN & Partners Kerkstraat 55 A - 1710 Dilbeek 0477 27 33 97 - luc@tousseyn.com	

Index	Datum	Omschrijving	Getekend
A	10/11/2020	Nummering poorten en deuren toegevoegd	F.V.
B	27/01/2021	Artikelnnummers toegevoegd	F.V.
C	5/07/2021	Artikelnnummers aangepast	F.V.
D	13/10/2021	Artikelnnummers aangepast	F.V.
E	26/10/2023	Artikelnnummers aangepast	F.V.
F	20/11/2023	Artikelnnummers aangepast	F.V.
G	23/11/2023	Artikelnnummers aangepast	F.V.
H	11/12/2023	Artikelnnummers aangepast	F.V.
I	18/12/2023	Artikelnnummer aangepast	F.V.
J	22/12/2023	Artikelnnummer aangepast	F.V.

Plan:
Exploitatievergunning loods

Datum: 21/08/2020
Werknummer: 11157
Schaal: As indicated
Plannr: 575-03 /

Niets uit deze tekening mag worden gekopieerd, gewijzigd of doorgegeven zonder toestemming van Wyckaert NV