


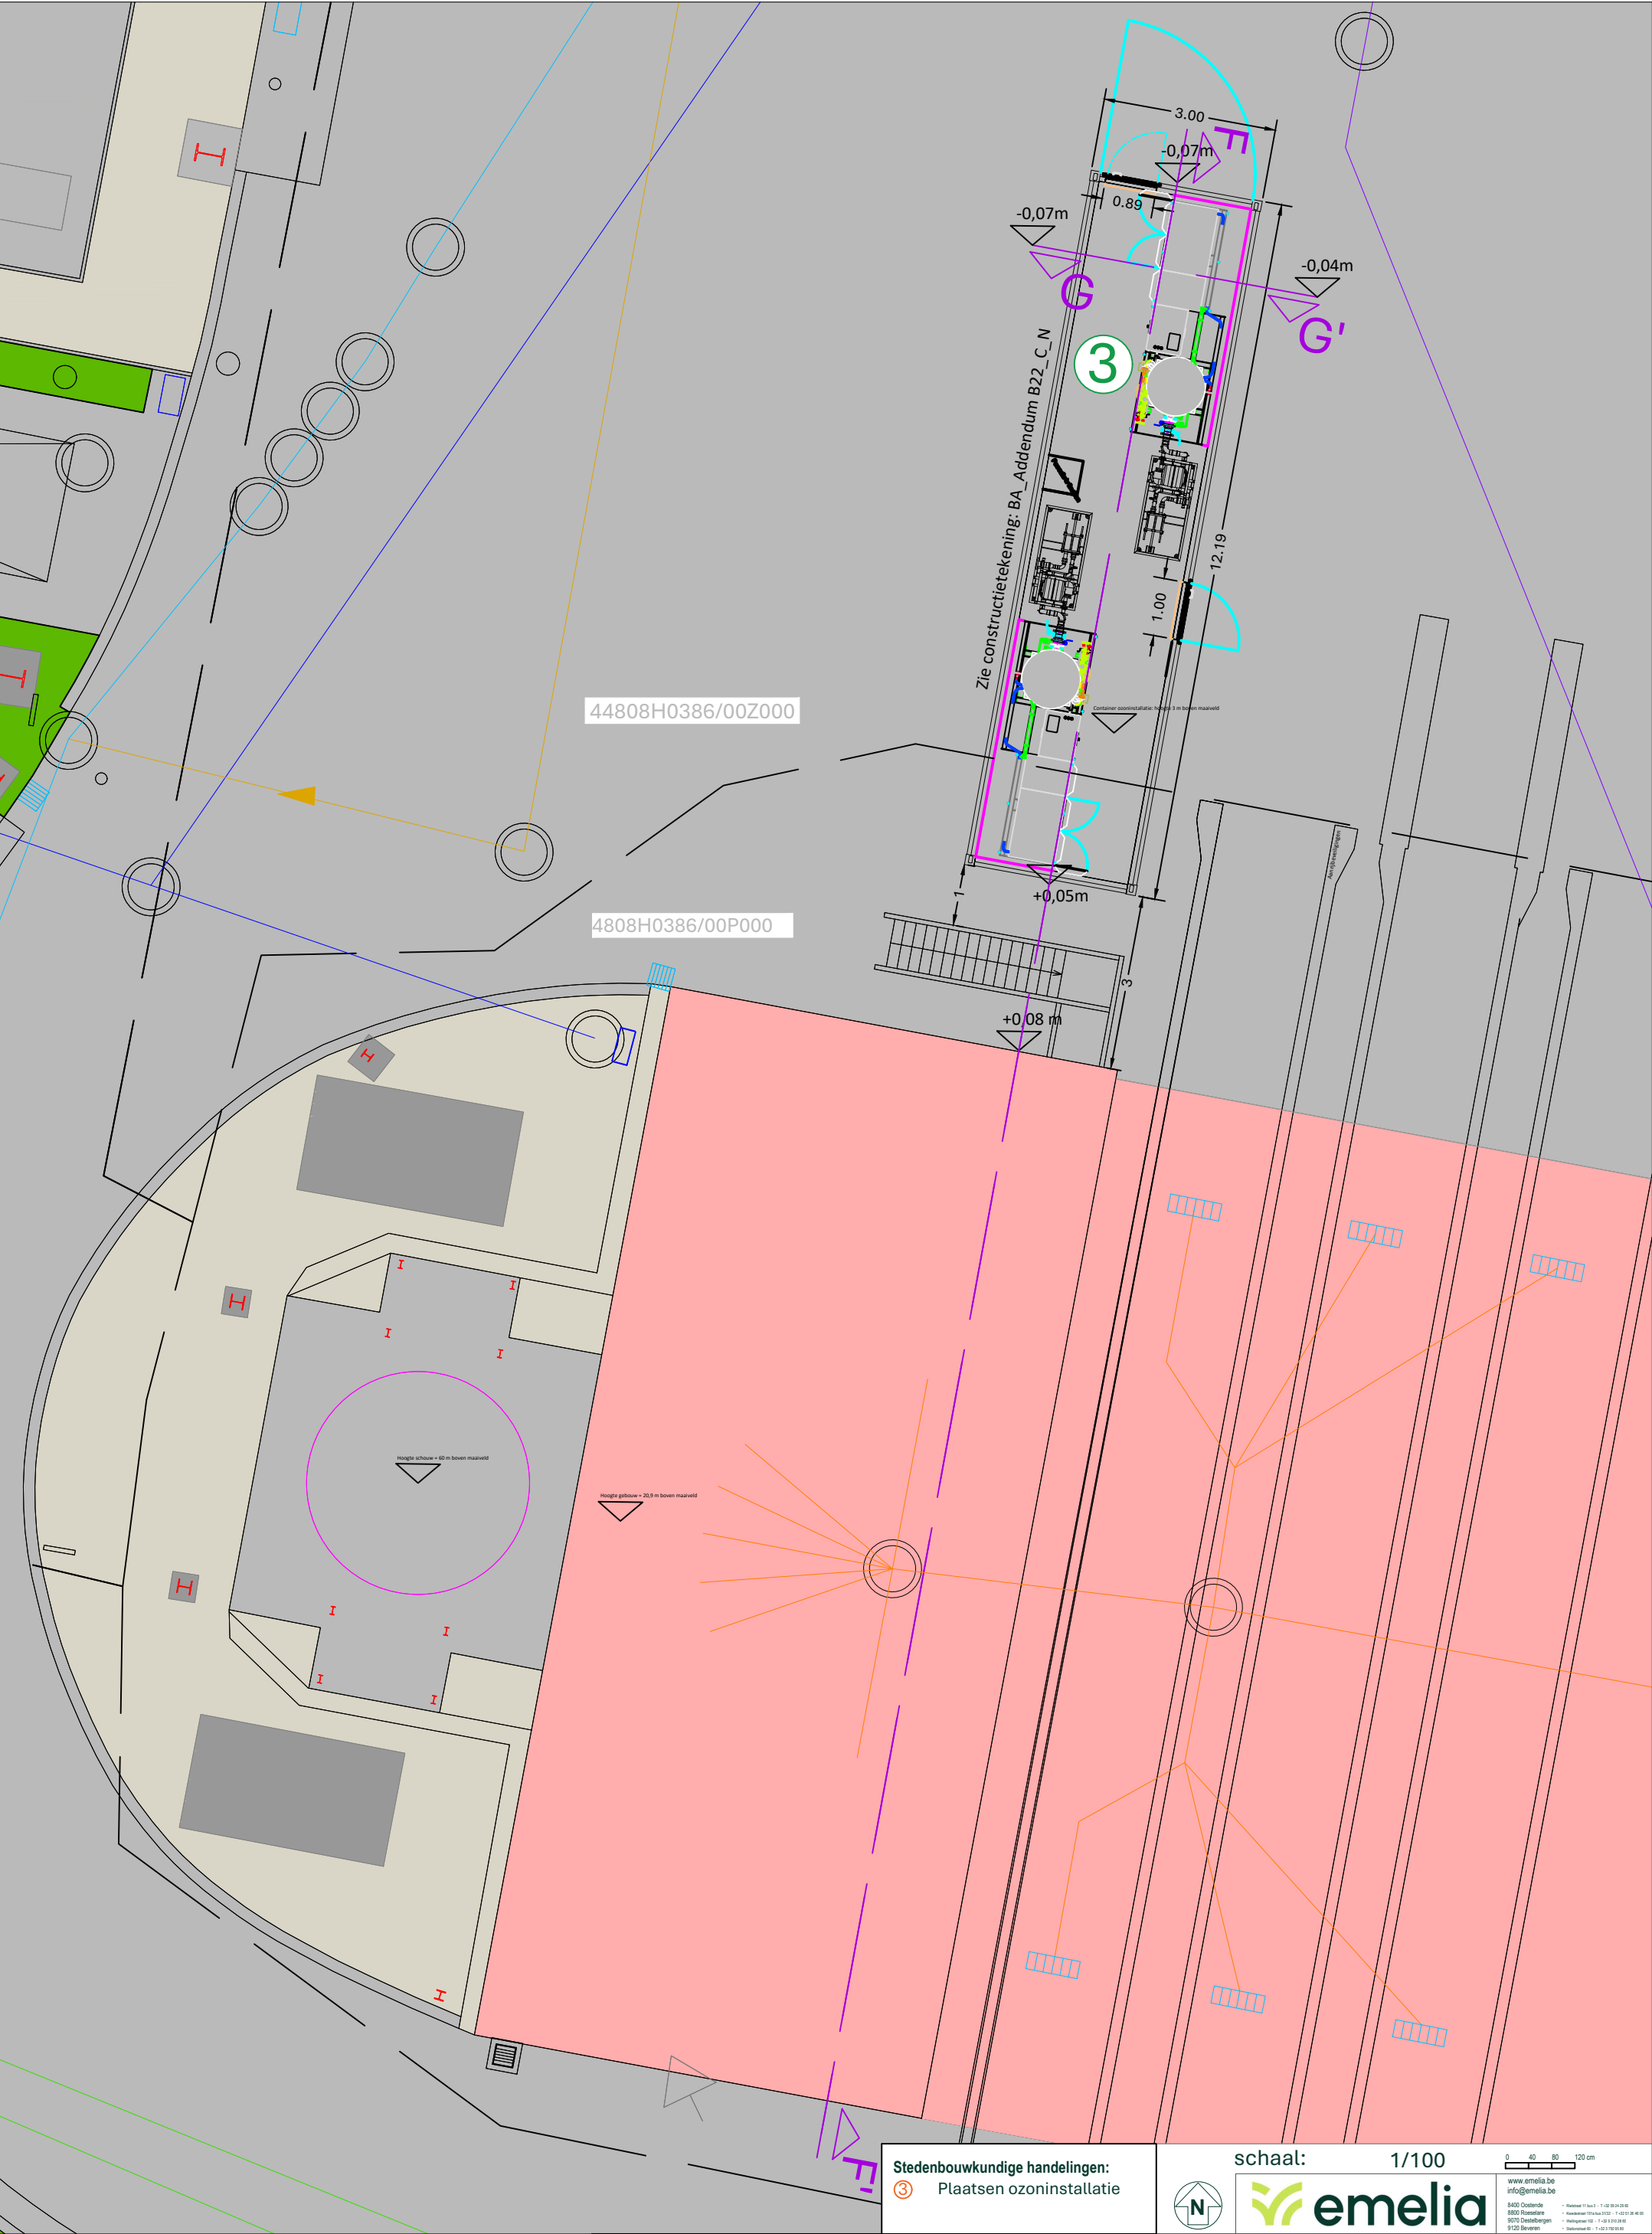

Stedenbouwkundige handelingen:
3 Plaatsen ozoninstallatie

schaal: 1/100



0	40	80	120 cm
www.emelia.be info@emelia.be			
8400 Oostende	8800 Roeselare	9070 Desselberg	9100 Beveren
8400 Oostende	8800 Roeselare	9070 Desselberg	9100 Beveren