


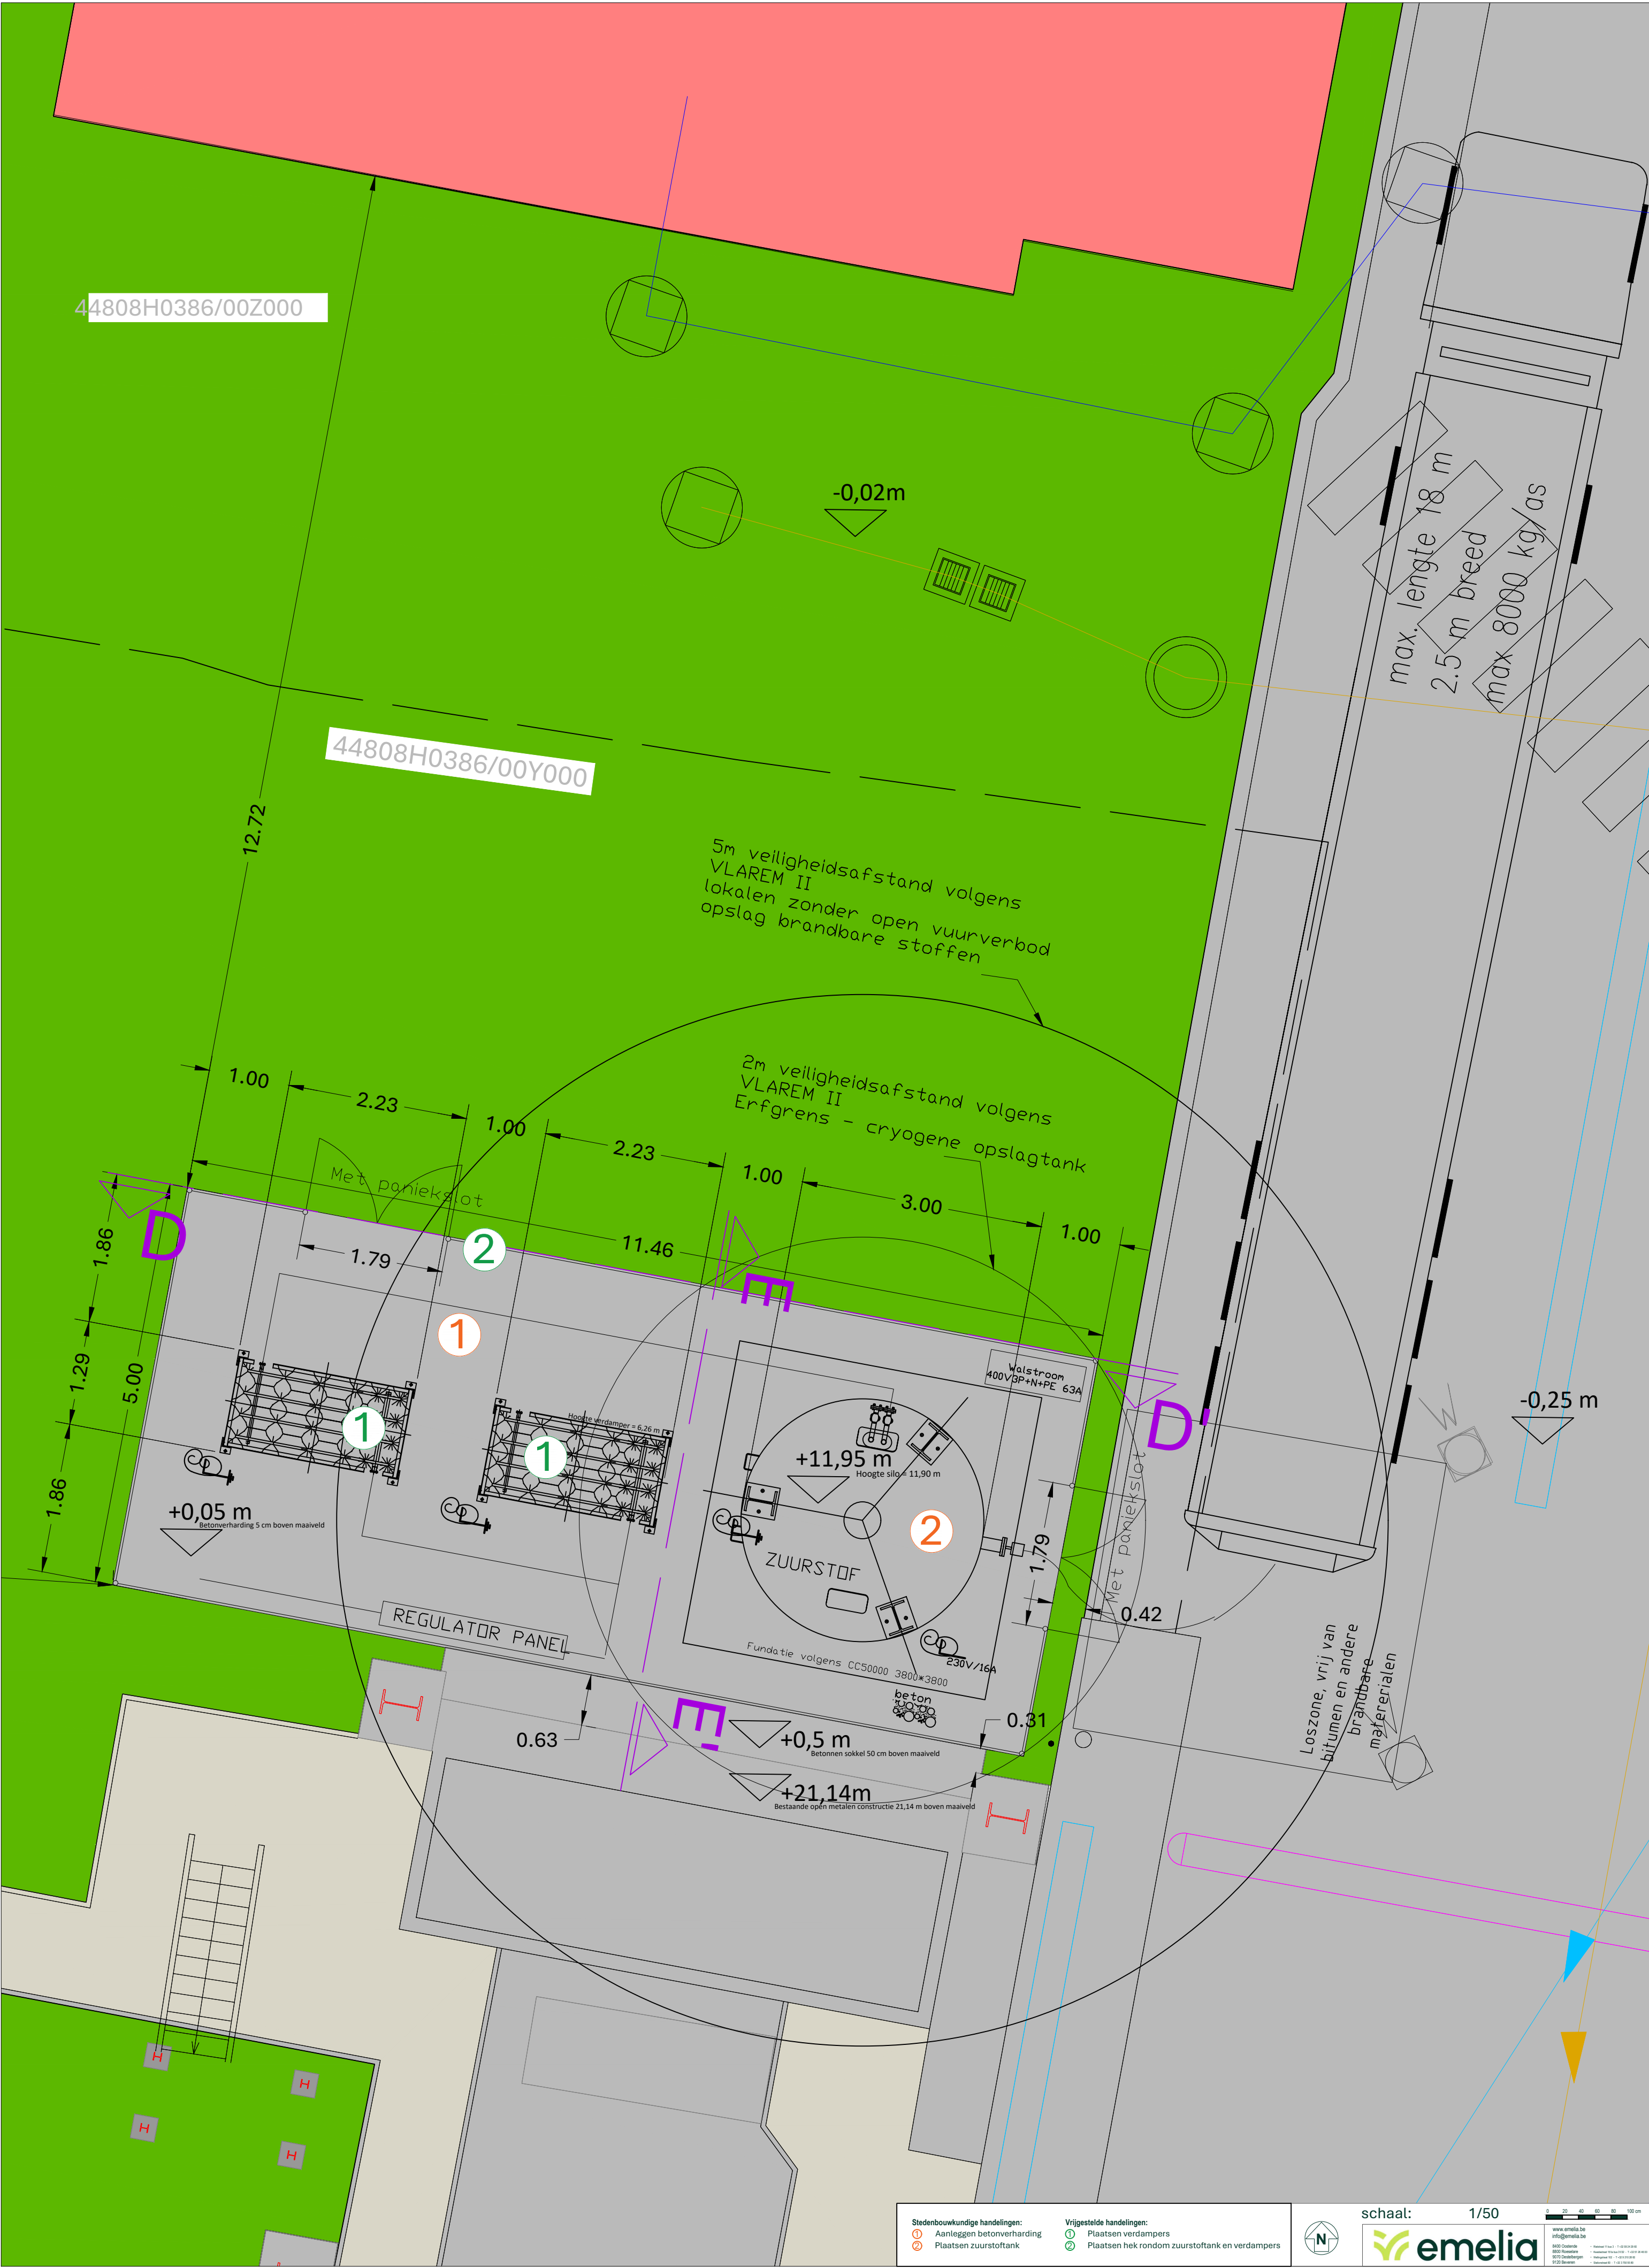

Stedenbouwkundige handelingen:	Vrijgestelde handelingen:
① Aanleggen betonverharding	① Plaatsen verdamers
② Plaatsen zuurstoftank	② Plaatsen hek rondom zuurstoftank en verdamers