



Bestaande toestand

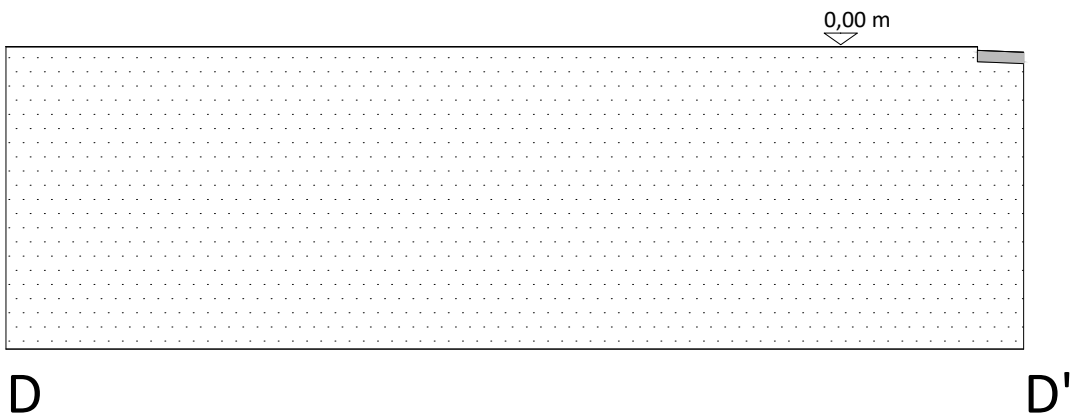

Nieuwe toestand

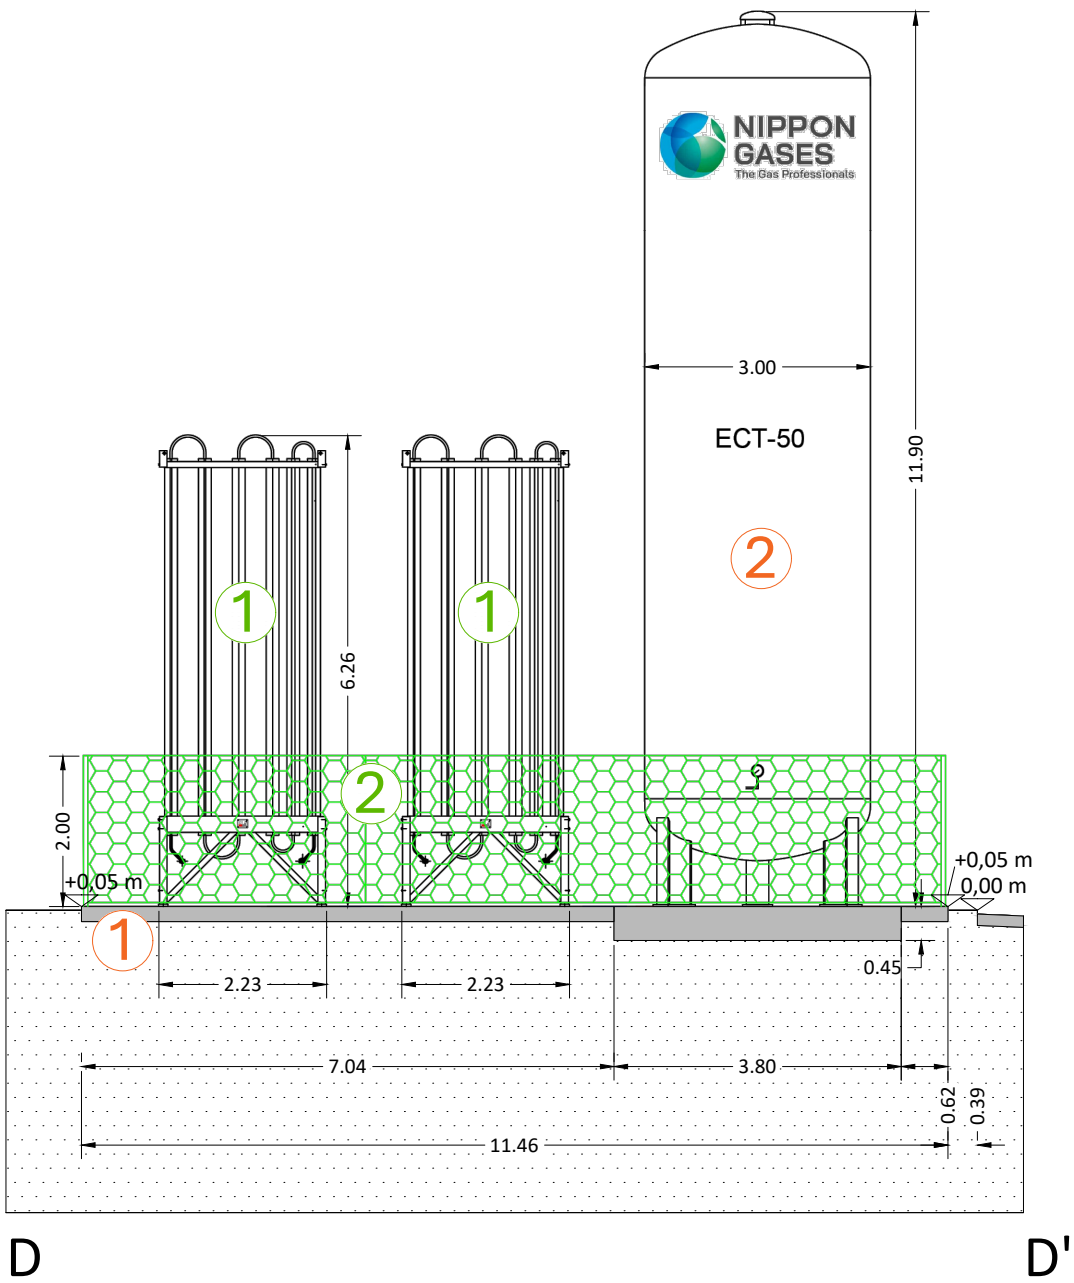

Hoogtewaarden afgeleid van Digitaal Hoogtemodel Vlaanderen II, DTM, raster, 1 m

Stedenbouwkundige handelingen:

- ① Aanleggen betonverharding
- ② Plaatsen zuurstoftank

Vrijgestelde handelingen:

- ① Plaatsen verdamper
- ② Plaatsen hek rondom zuurstoftank en verdamper

schaal: 1/100

www.emelia.be
info@emelia.be

