


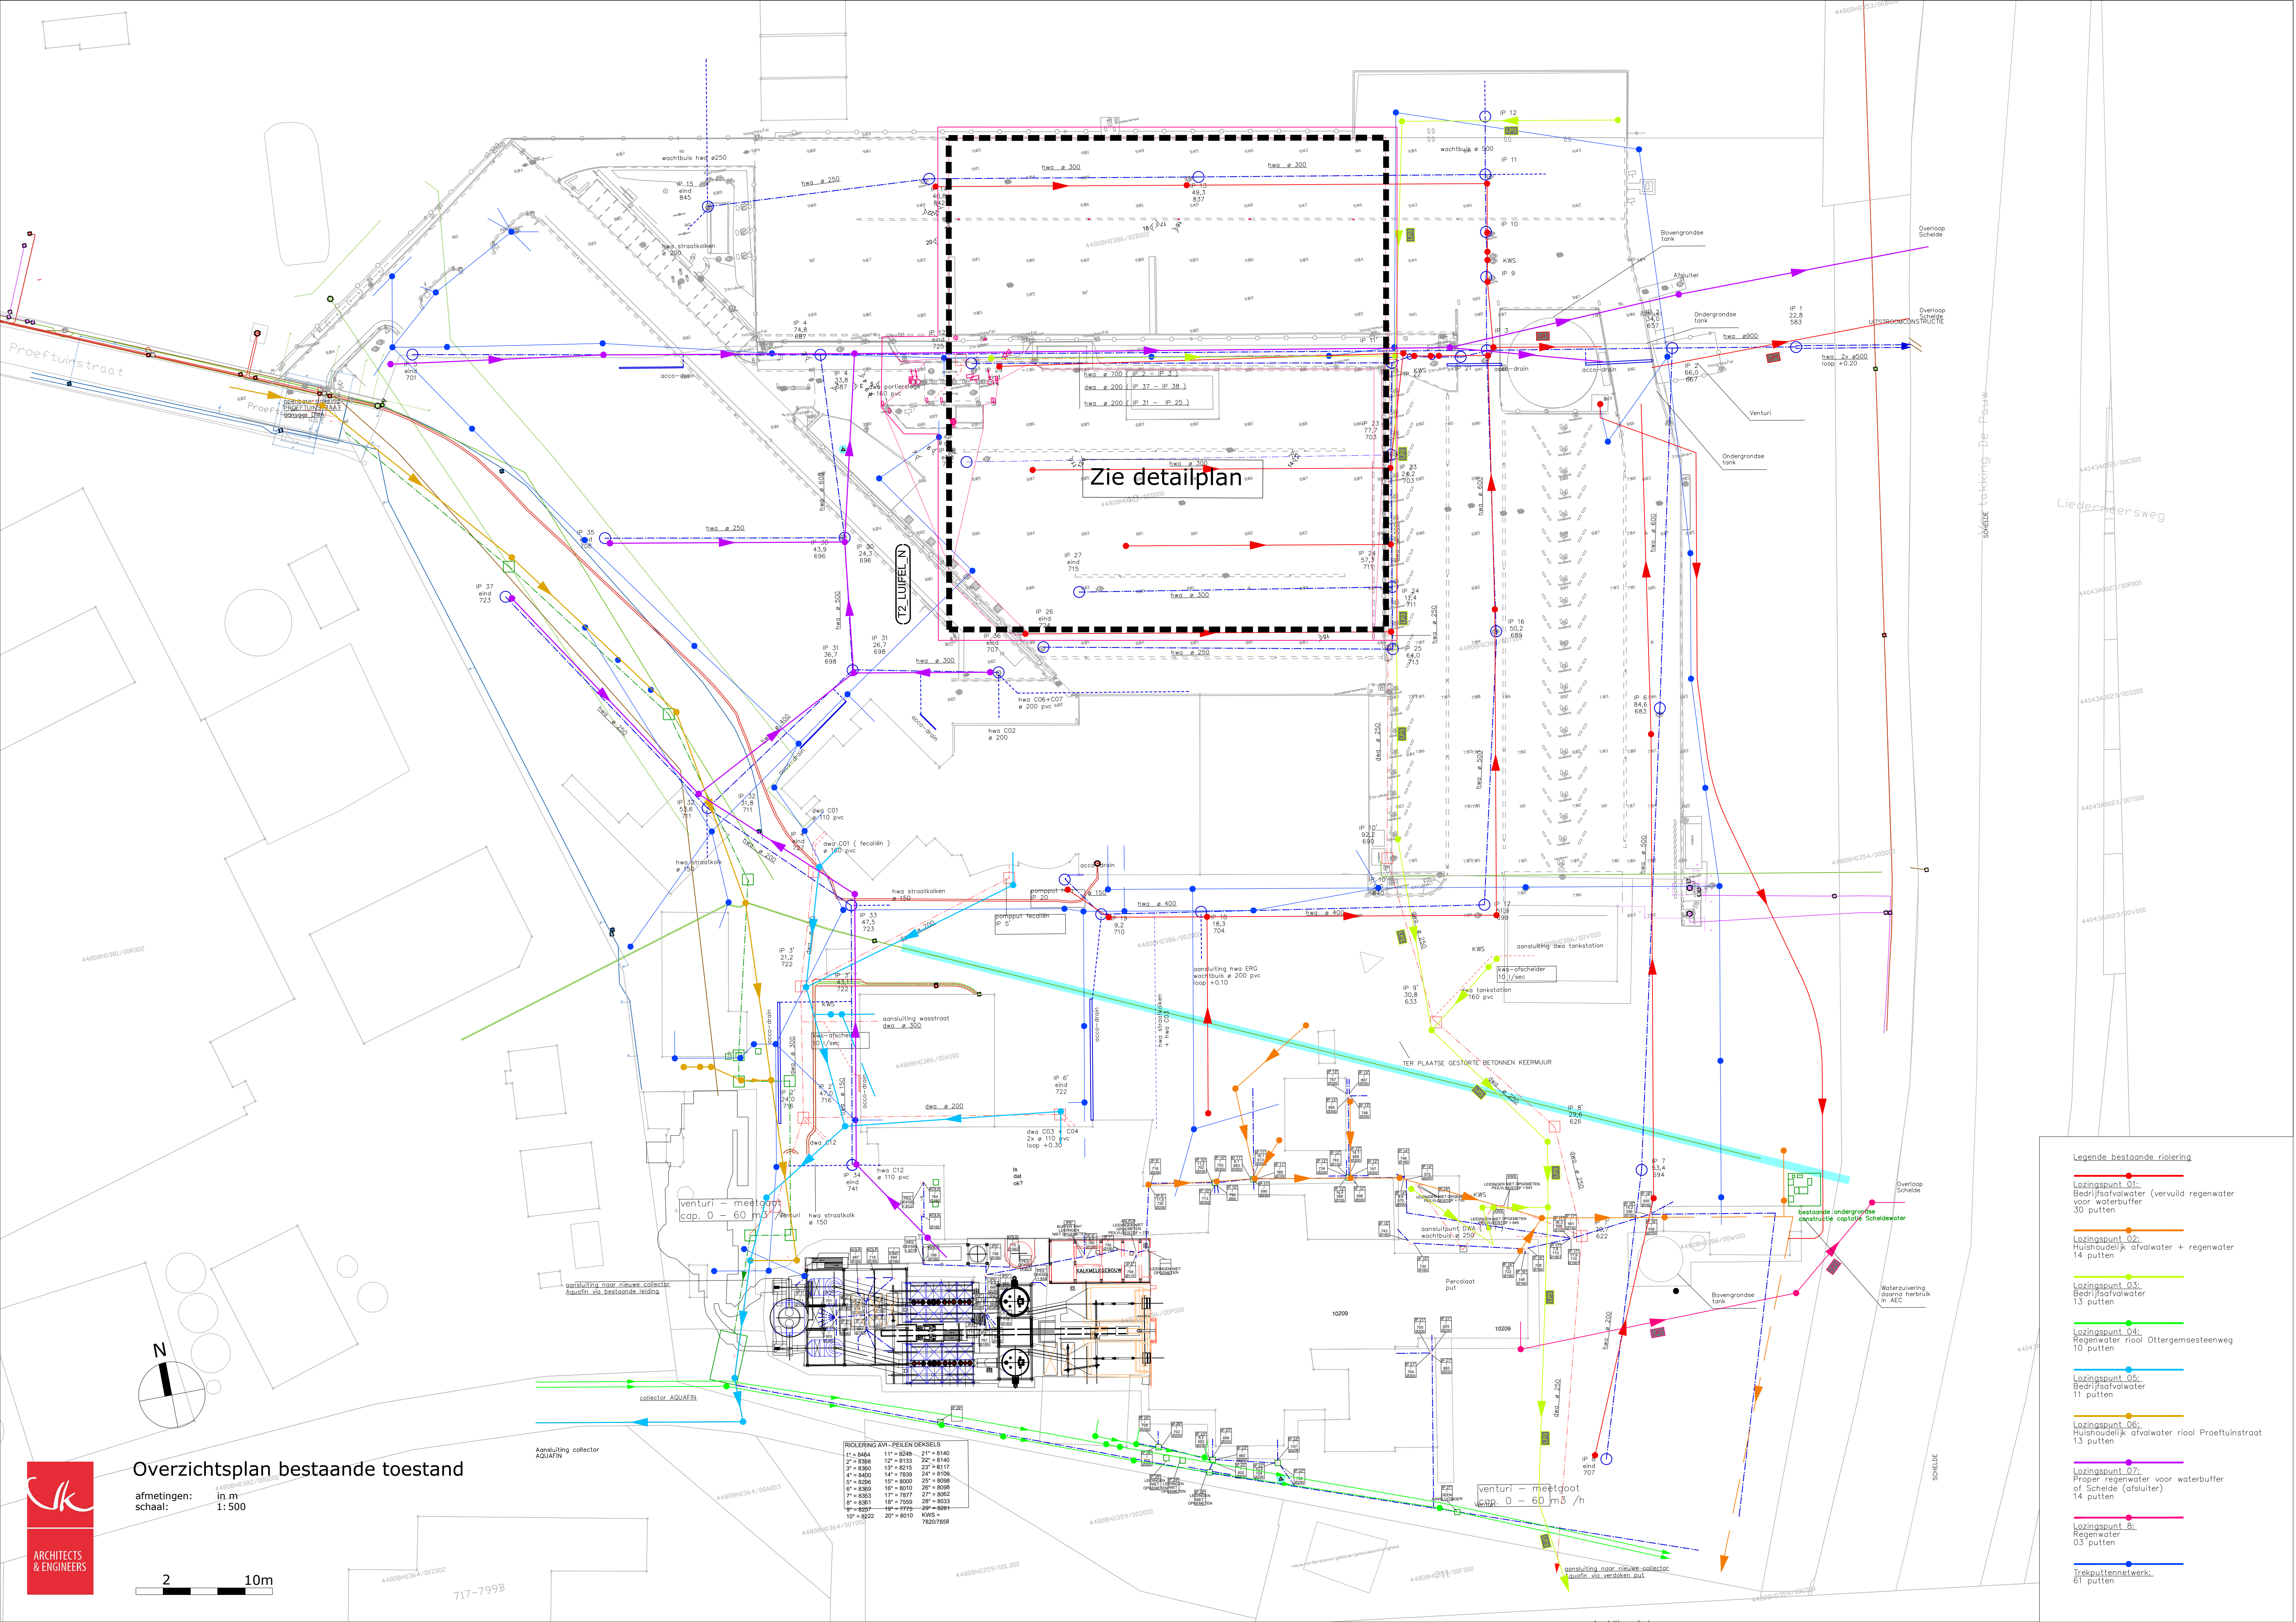

Zie detailplan

12 LUFEL N

venturi - meetgoot
cap. 0 - 60 m³/h

RIOLERING AVI - PELEN DEKSELS			
1" = 8464	11" = 8248	21" = 8140	
2" = 8368	12" = 8133	22" = 8140	
3" = 8380	13" = 8215	23" = 8117	
4" = 8400	14" = 7839	24" = 8106	
5" = 8296	15" = 8000	25" = 8098	
6" = 8369	16" = 8010	26" = 8098	
7" = 8353	17" = 7977	27" = 8082	
8" = 8361	18" = 7959	28" = 8033	
9" = 8297	19" = 7772	29" = 8081	
10" = 8222	20" = 8010	KWS	750/788

Legende bestaande riolering

- Lozingspunt 01:
Bedrijfsafvalwater (vervuild regenwater voor waterbuffer
30 putten
- Lozingspunt 02:
Huishoudelijk afvalwater + regenwater
14 putten
- Lozingspunt 03:
Bedrijfsafvalwater
13 putten
- Lozingspunt 04:
Regenwater riool Otergemsesteenweg
10 putten
- Lozingspunt 05:
Bedrijfsafvalwater
11 putten
- Lozingspunt 06:
Huishoudelijk afvalwater riool Proeftuinstraat
13 putten
- Lozingspunt 07:
Proper regenwater voor waterbuffer of Schelde (afsluiter)
14 putten
- Lozingspunt 08:
Regenwater
03 putten
- Trekputtenwerk:
61 putten

Overzichtsplanning bestaande toestand

afmetingen: in m
schaal: 1:500

