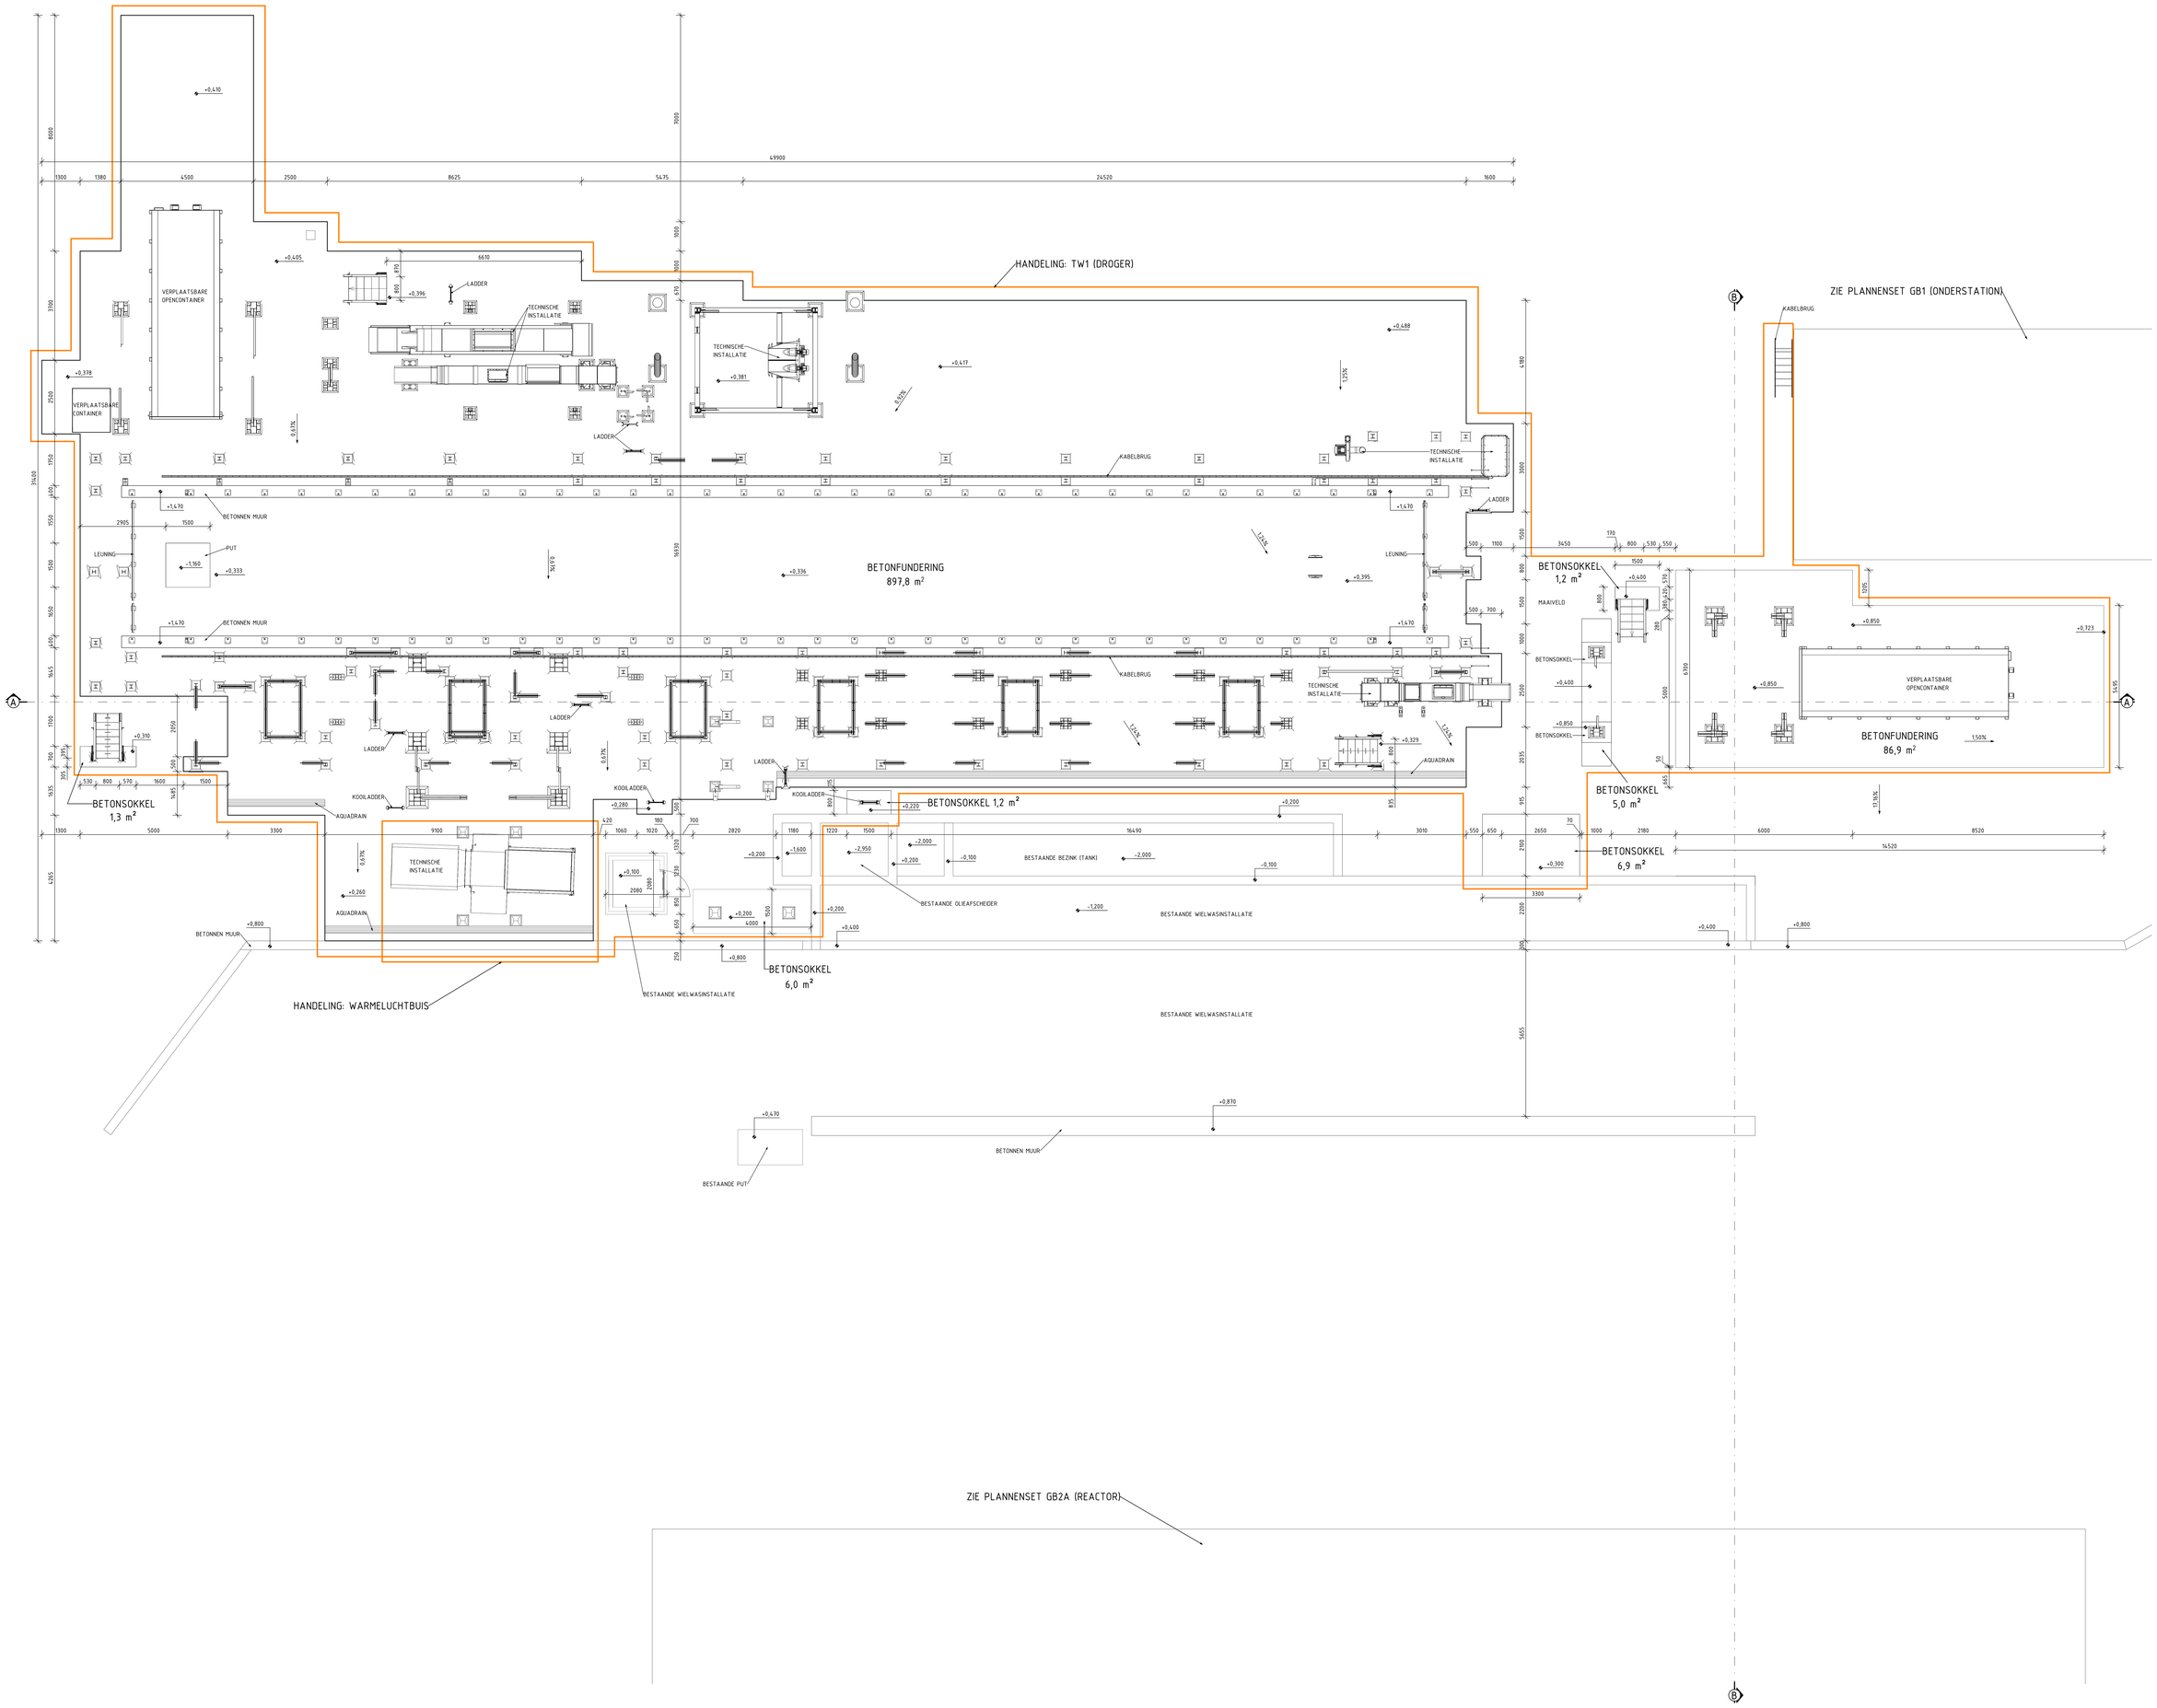

BA_TW1_P_BN_1_Niveau 0,000m

1 : 50

REFERENTIEPEIL +0.000m = +9.200m T.A.W.

ALLE MATEN IN MM EN HOOGTEMATEN IN M, TENZIJ ANDERS VERMELD

0 0,5 1 2 3 4 5

Revisie 1

03/10/2024