


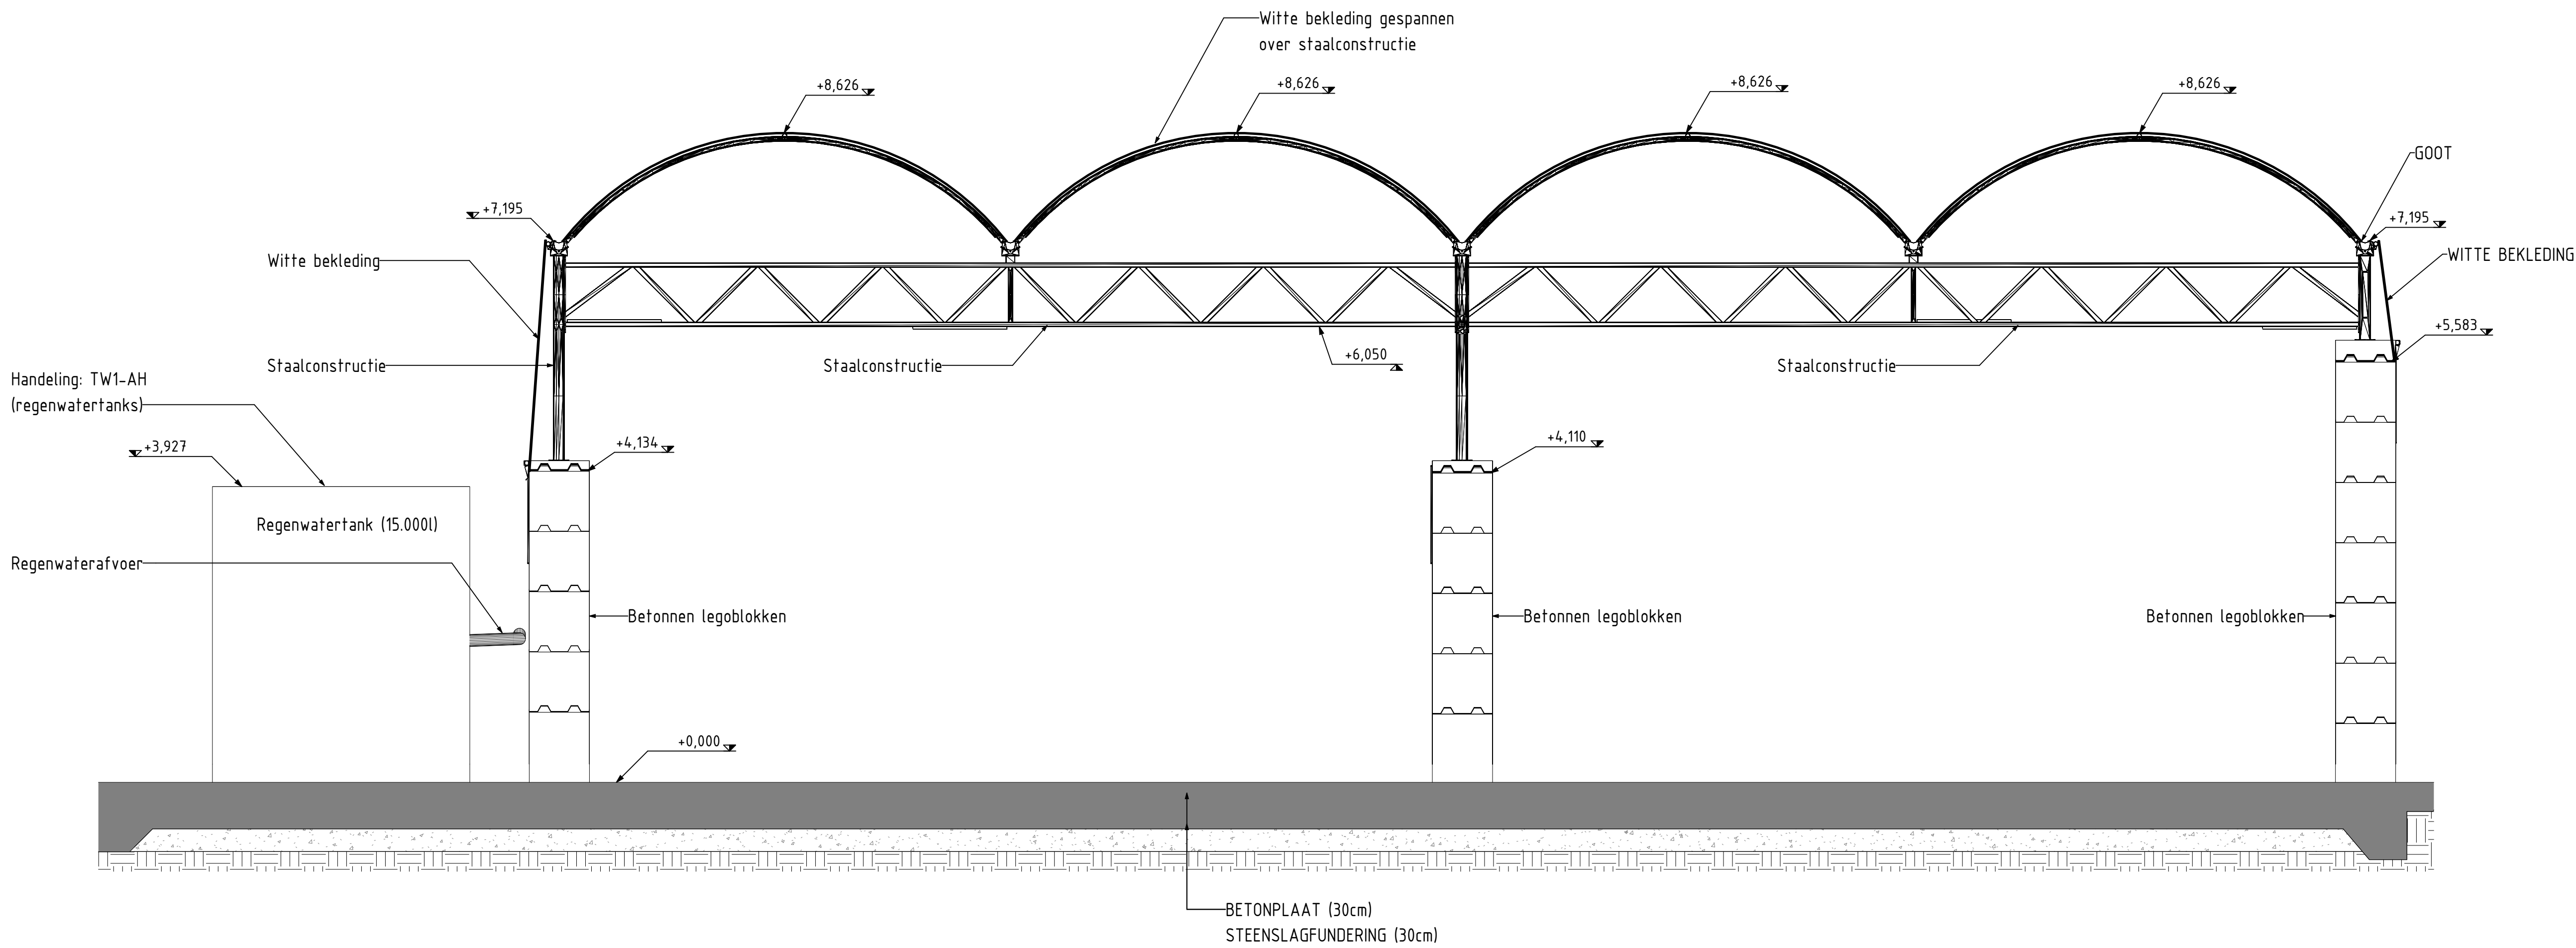

STOCKAGE - SNEDE AA - NIEUWE TOESTAND

1 : 50

REFERENTIEPEIL +0.000m = +9.200m T.A.W.
ALLE MATEN IN MM EN HOOGTEMATEN IN M, TENZIJ ANDERS VERMELD

