


CONTAINER 2 - GRONDPLAN - NIEUWE TOESTAND - BRANDWEER

Schaal: 1:50 - Formaat: A4

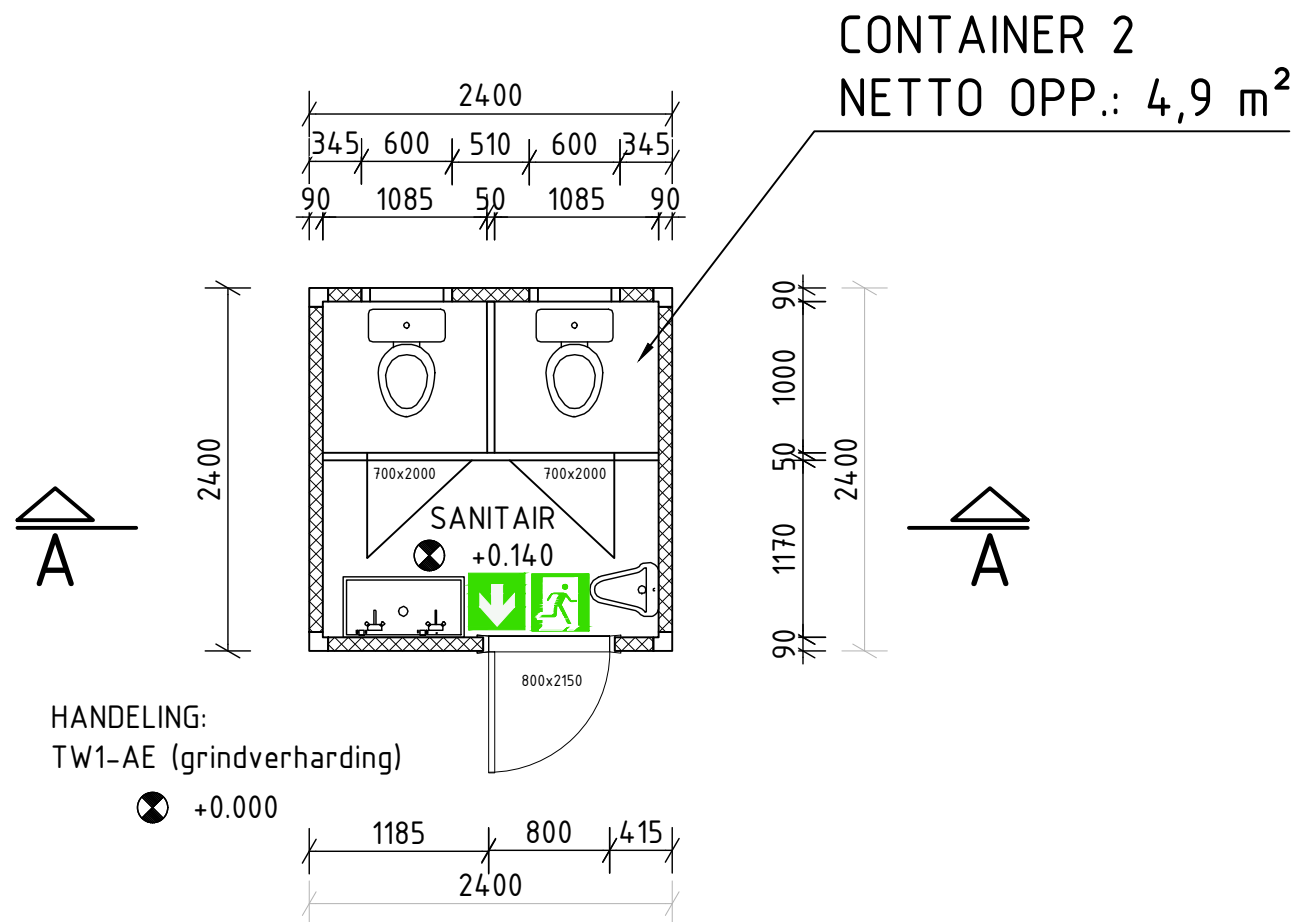

REVISIE 1

