Milieu_sheet_3

Schaal: 1:200 - Formaat: A2

NIEUWE TOESTAND - BRANDWEER

ArcelorMittal

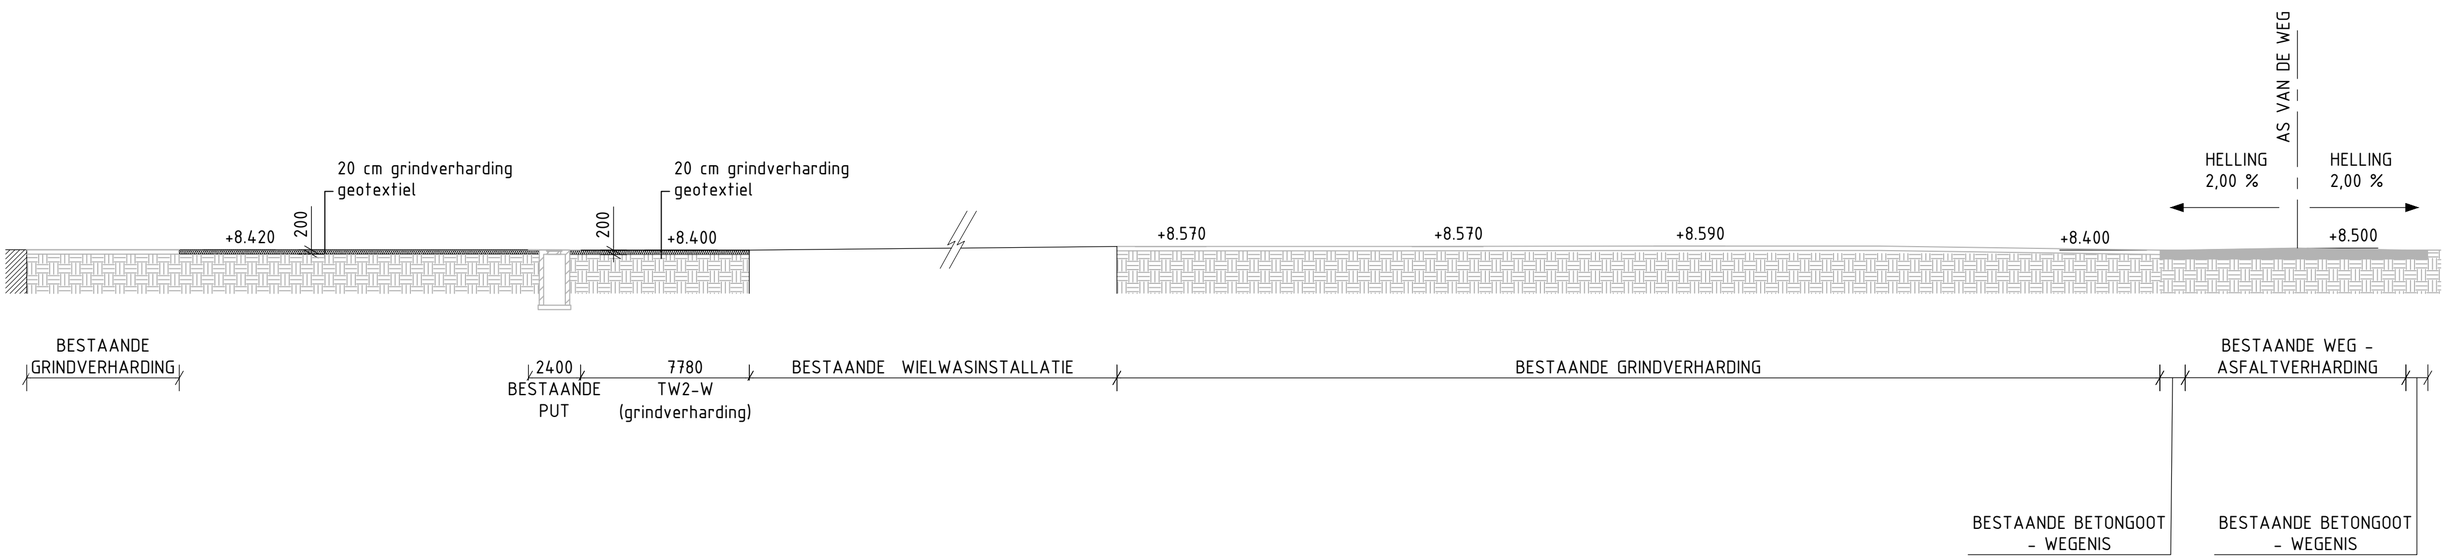

REFERENTIEPEIL +0.000 m T.A.W.

ALLE MATEN IN MM EN HOOGTEMATEN IN M, TENZIJ ANDERS VERMELD

2 10 20

DATUMX