


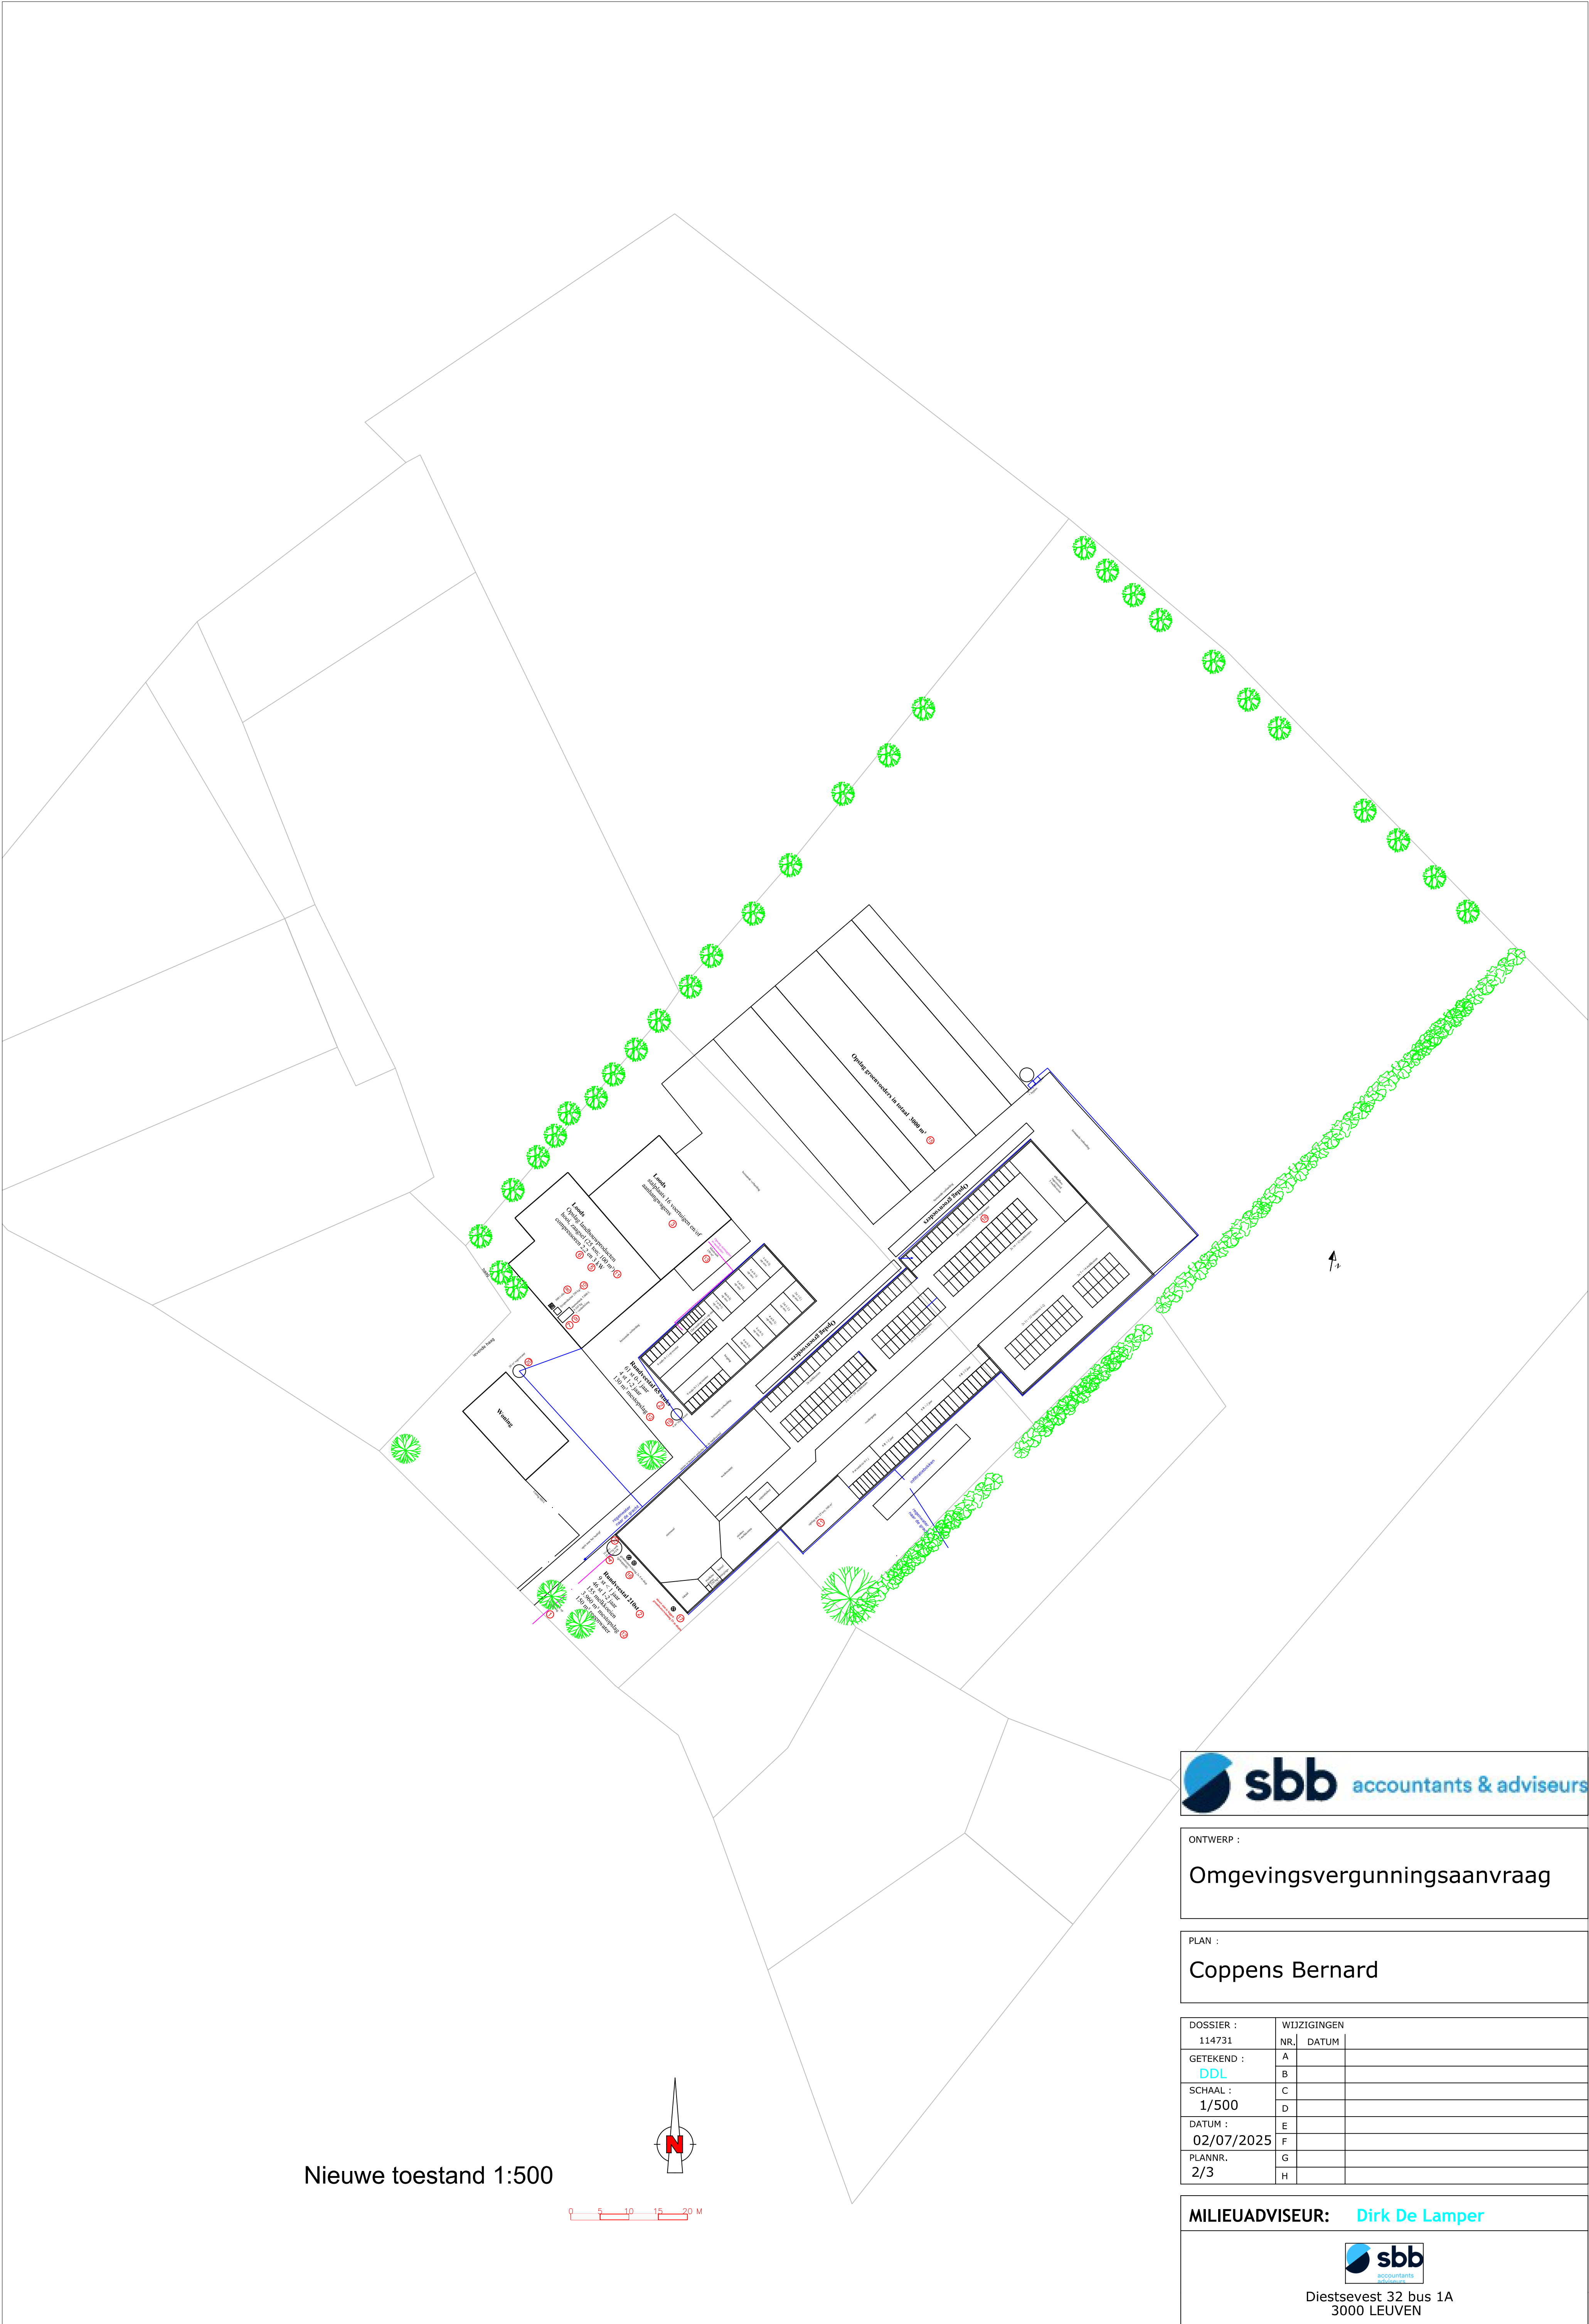

Nieuwe toestand 1:500



ONTWERP :
Omgevingsvergunningsaanvraag

PLAN :
Coppens Bernard

DOSSIER :	WIJZIGINGEN		
114731	NR.	DATUM	
GETEKEND :	A		
DDL	B		
SCHAAL :	C		
1/500	D		
DATUM :	E		
02/07/2025	F		
PLANNR.	G		
2/3	H		

MILIEUADVISEUR: **Dirk De Lamper**

Diestsevest 32 bus 1A
3000 LEUVEN