



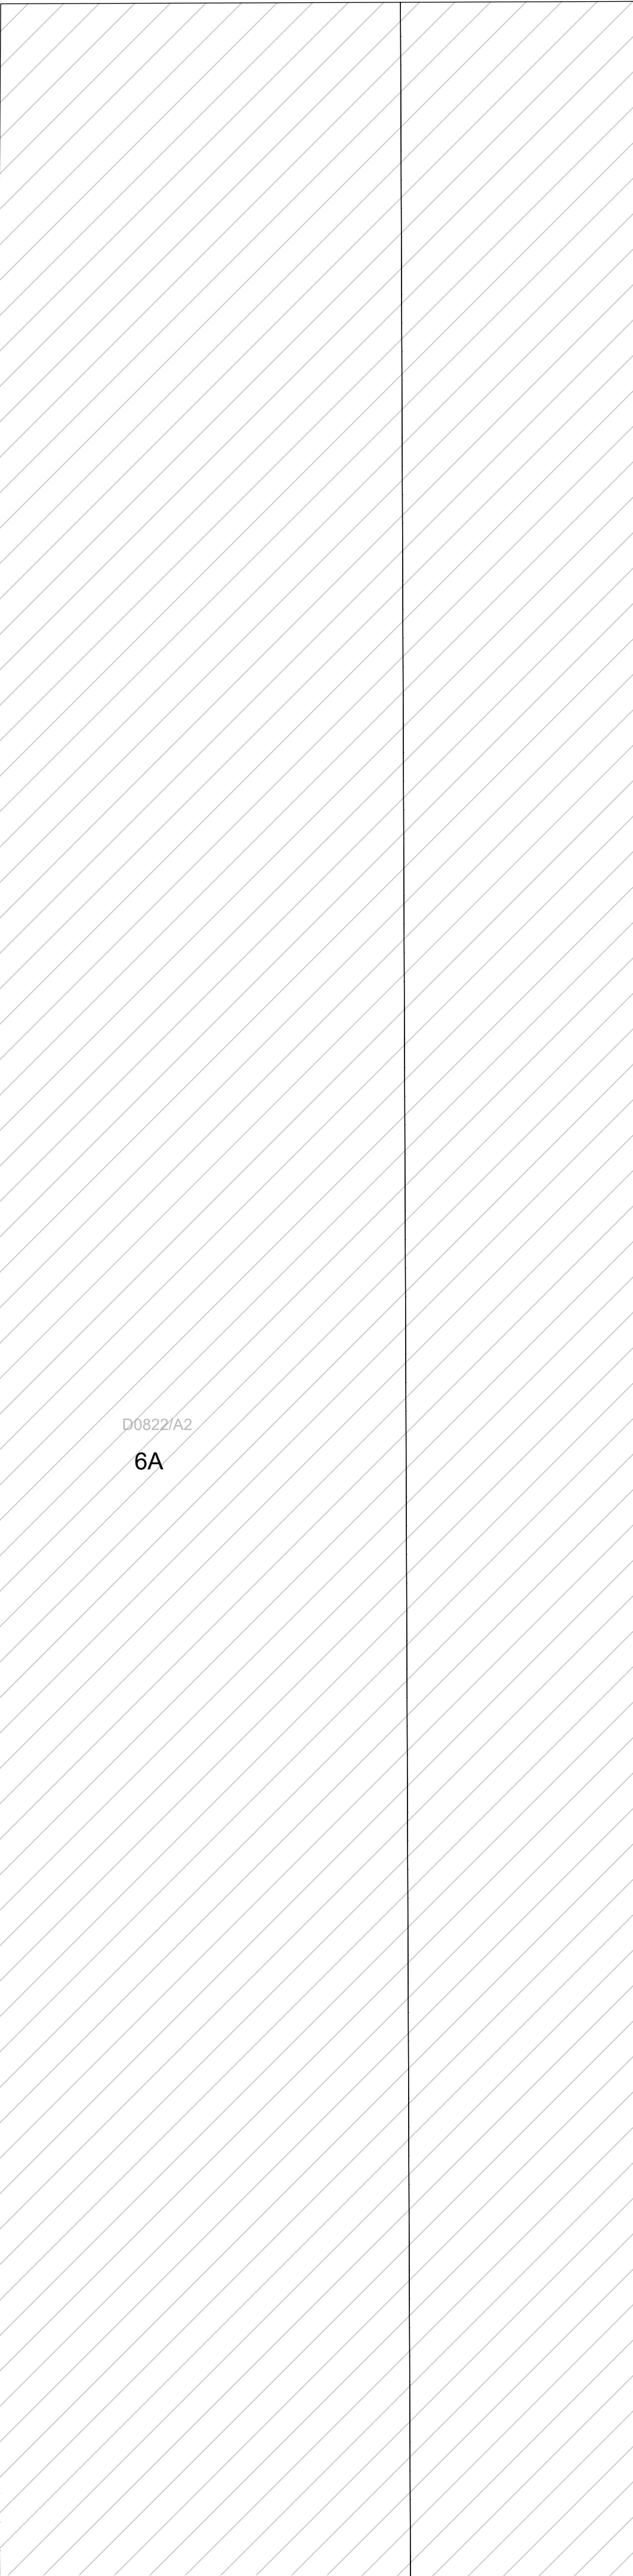

Nieuwe situatie
UITVOERINGSPLAN -1/200-

 Biezeweg 15a Tel: 09 - 292.10.23		Huidige exploitant: Containerdienst Thienpont BV Booiebos 6C 9031 Gent	
Benaming: Omgevingsvergunningsaanvraag Klasse 1		Plaats inrichting: Booiebos 6C 9031 Gent	
© copyright 2025 alle rechten voorbehouden		Projectnr: 24-22257	
Datum: d.d. 17/03/2025 DS		Tekening in cm 0 200 400	
a.		Get.: JD	
b.		Formaat: A1-P	
c.		Blad: 01/01	
d.			

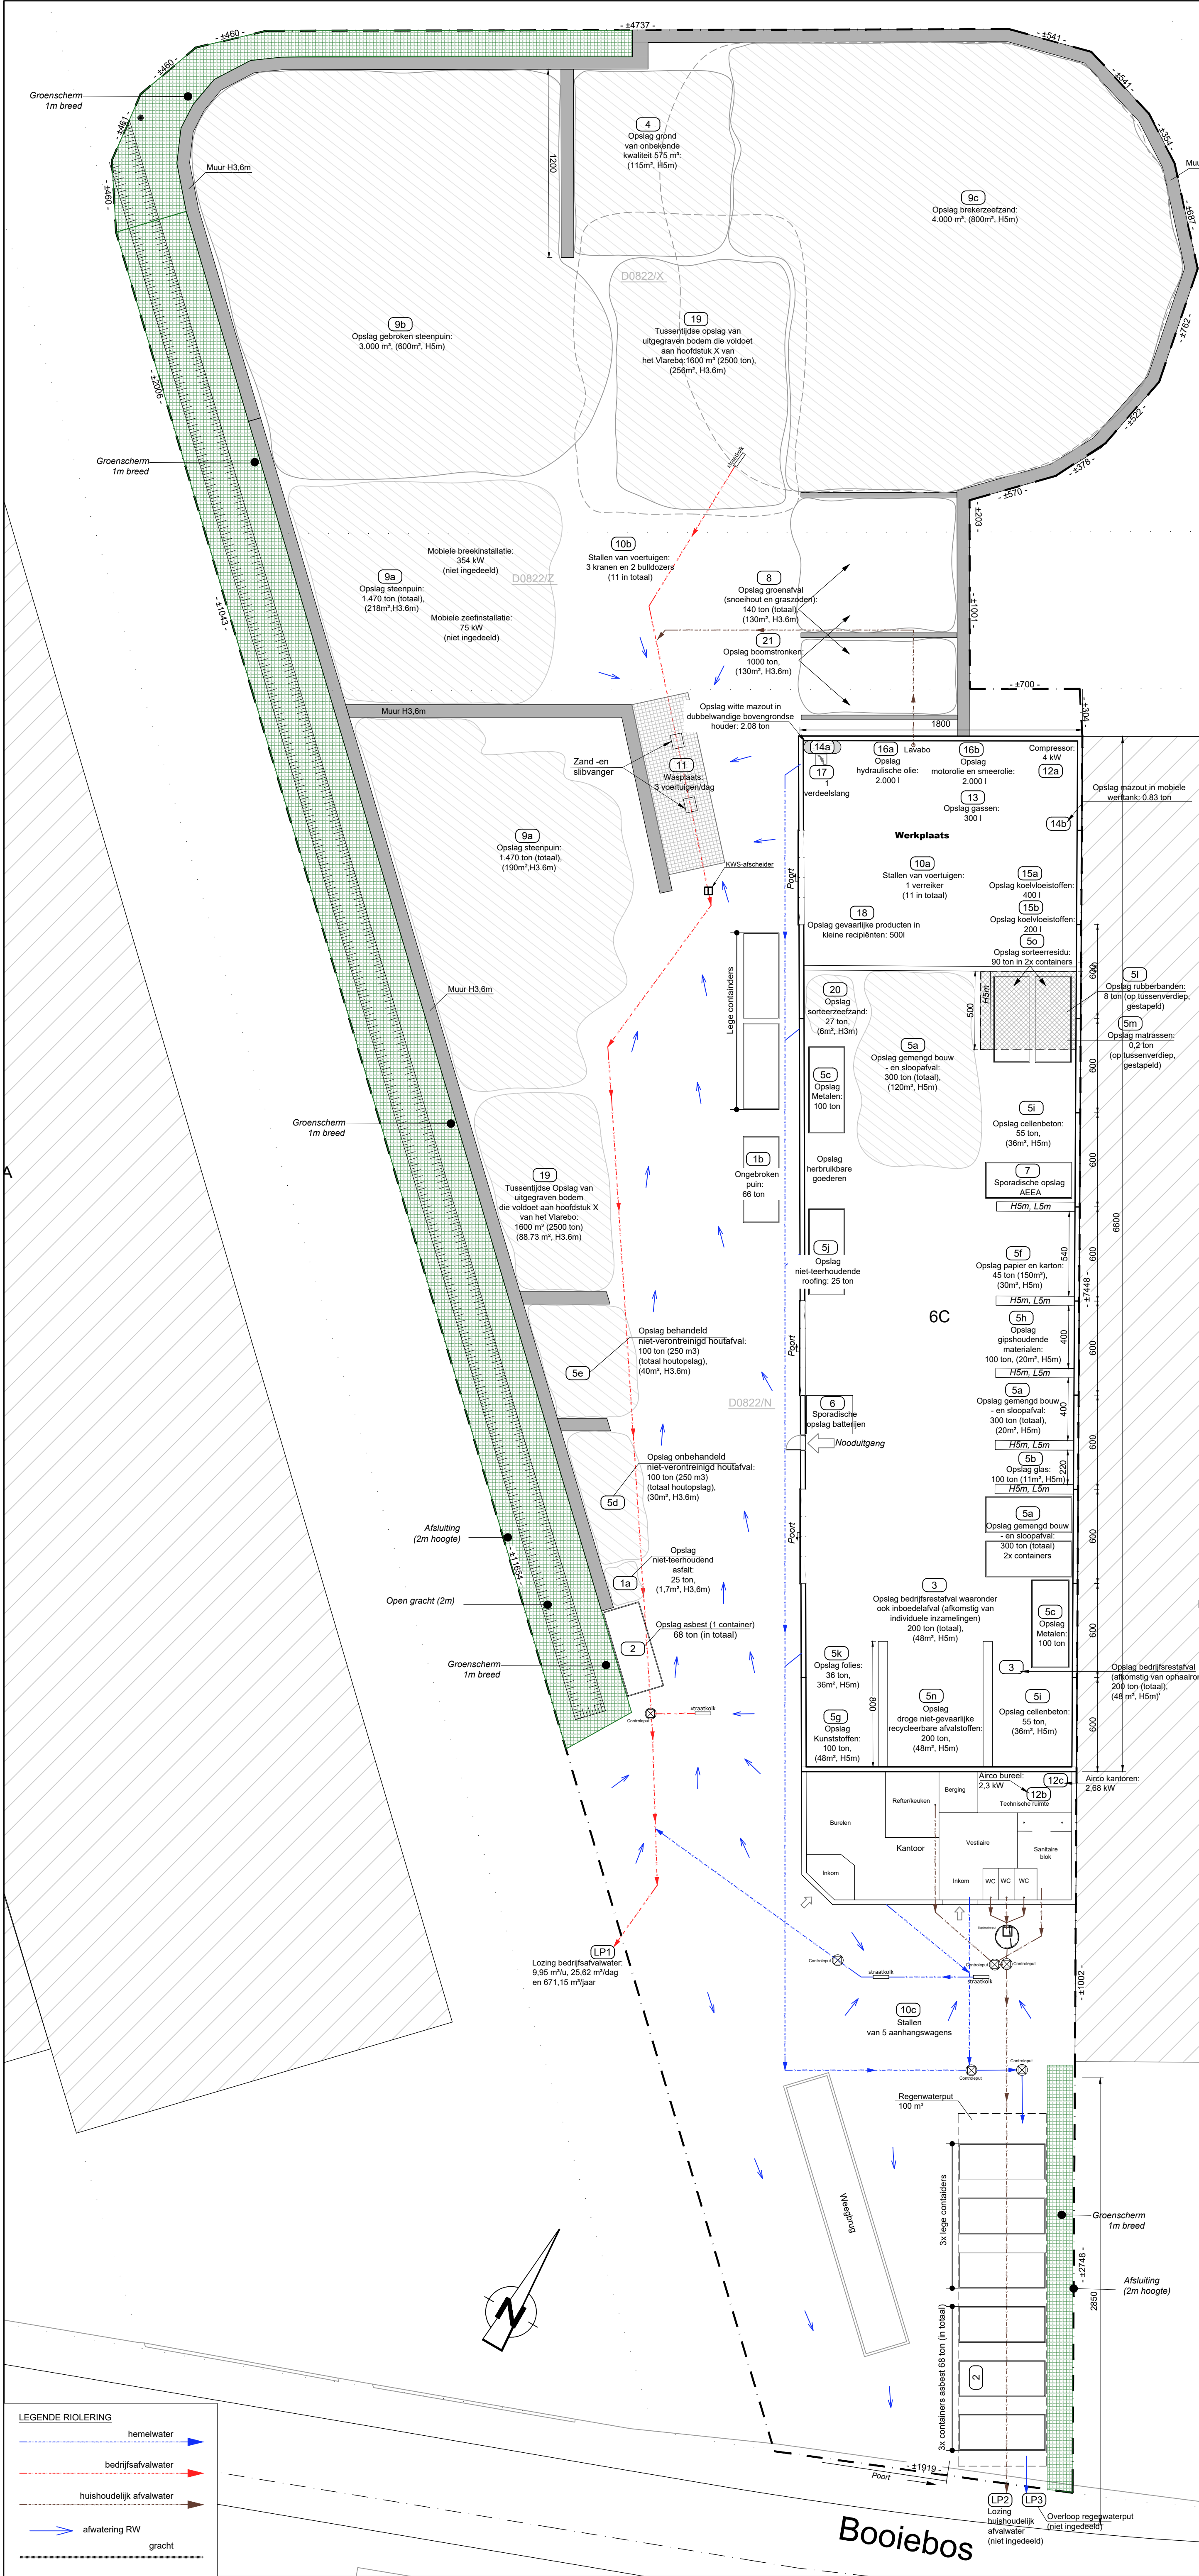