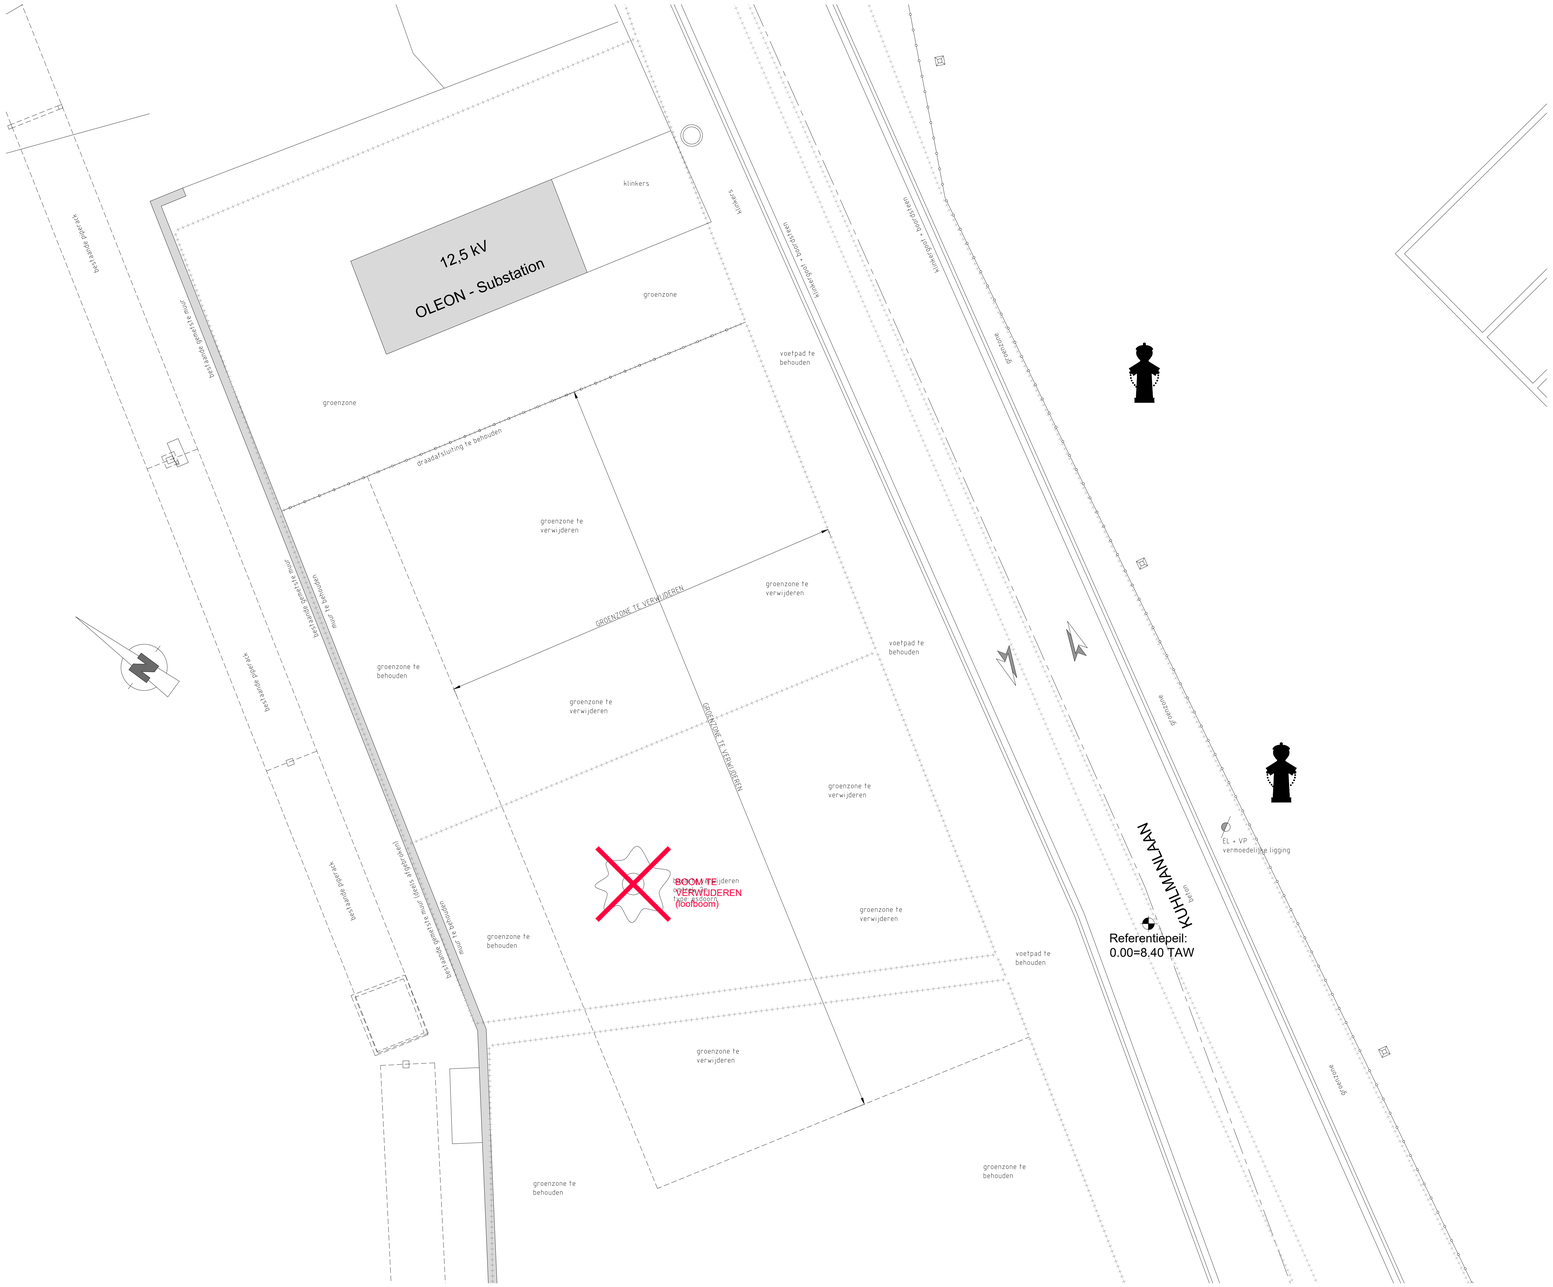
12,5 kV
OLEON - Substation
klinkers
groenzone
groenzone
klinkers
voetpad te behouden
groenzone te verwijderen
groenzone te verwijderen
groenzone te verwijderen
groenzone te verwijderen
groenzone te verwijderen
groenzone te verwijderen
groenzone te verwijderen
groenzone te behouden
groenzone te behouden
groenzone te behouden
groenzone te behouden
voetpad te behouden
voetpad te behouden
GROENZONE TE VERWIJDEREN
GROENZONE TE VERWIJDEREN
BOOM TE VERWIJDEREN (Rode Boom)
KUHLMANLAAN
Referentiepeil:
0.00=8.40 TAW
EL + VP
vermoedelijke ligging
Bestaande gebouwen
Bestaande gebouwen
Bestaande gebouwen