


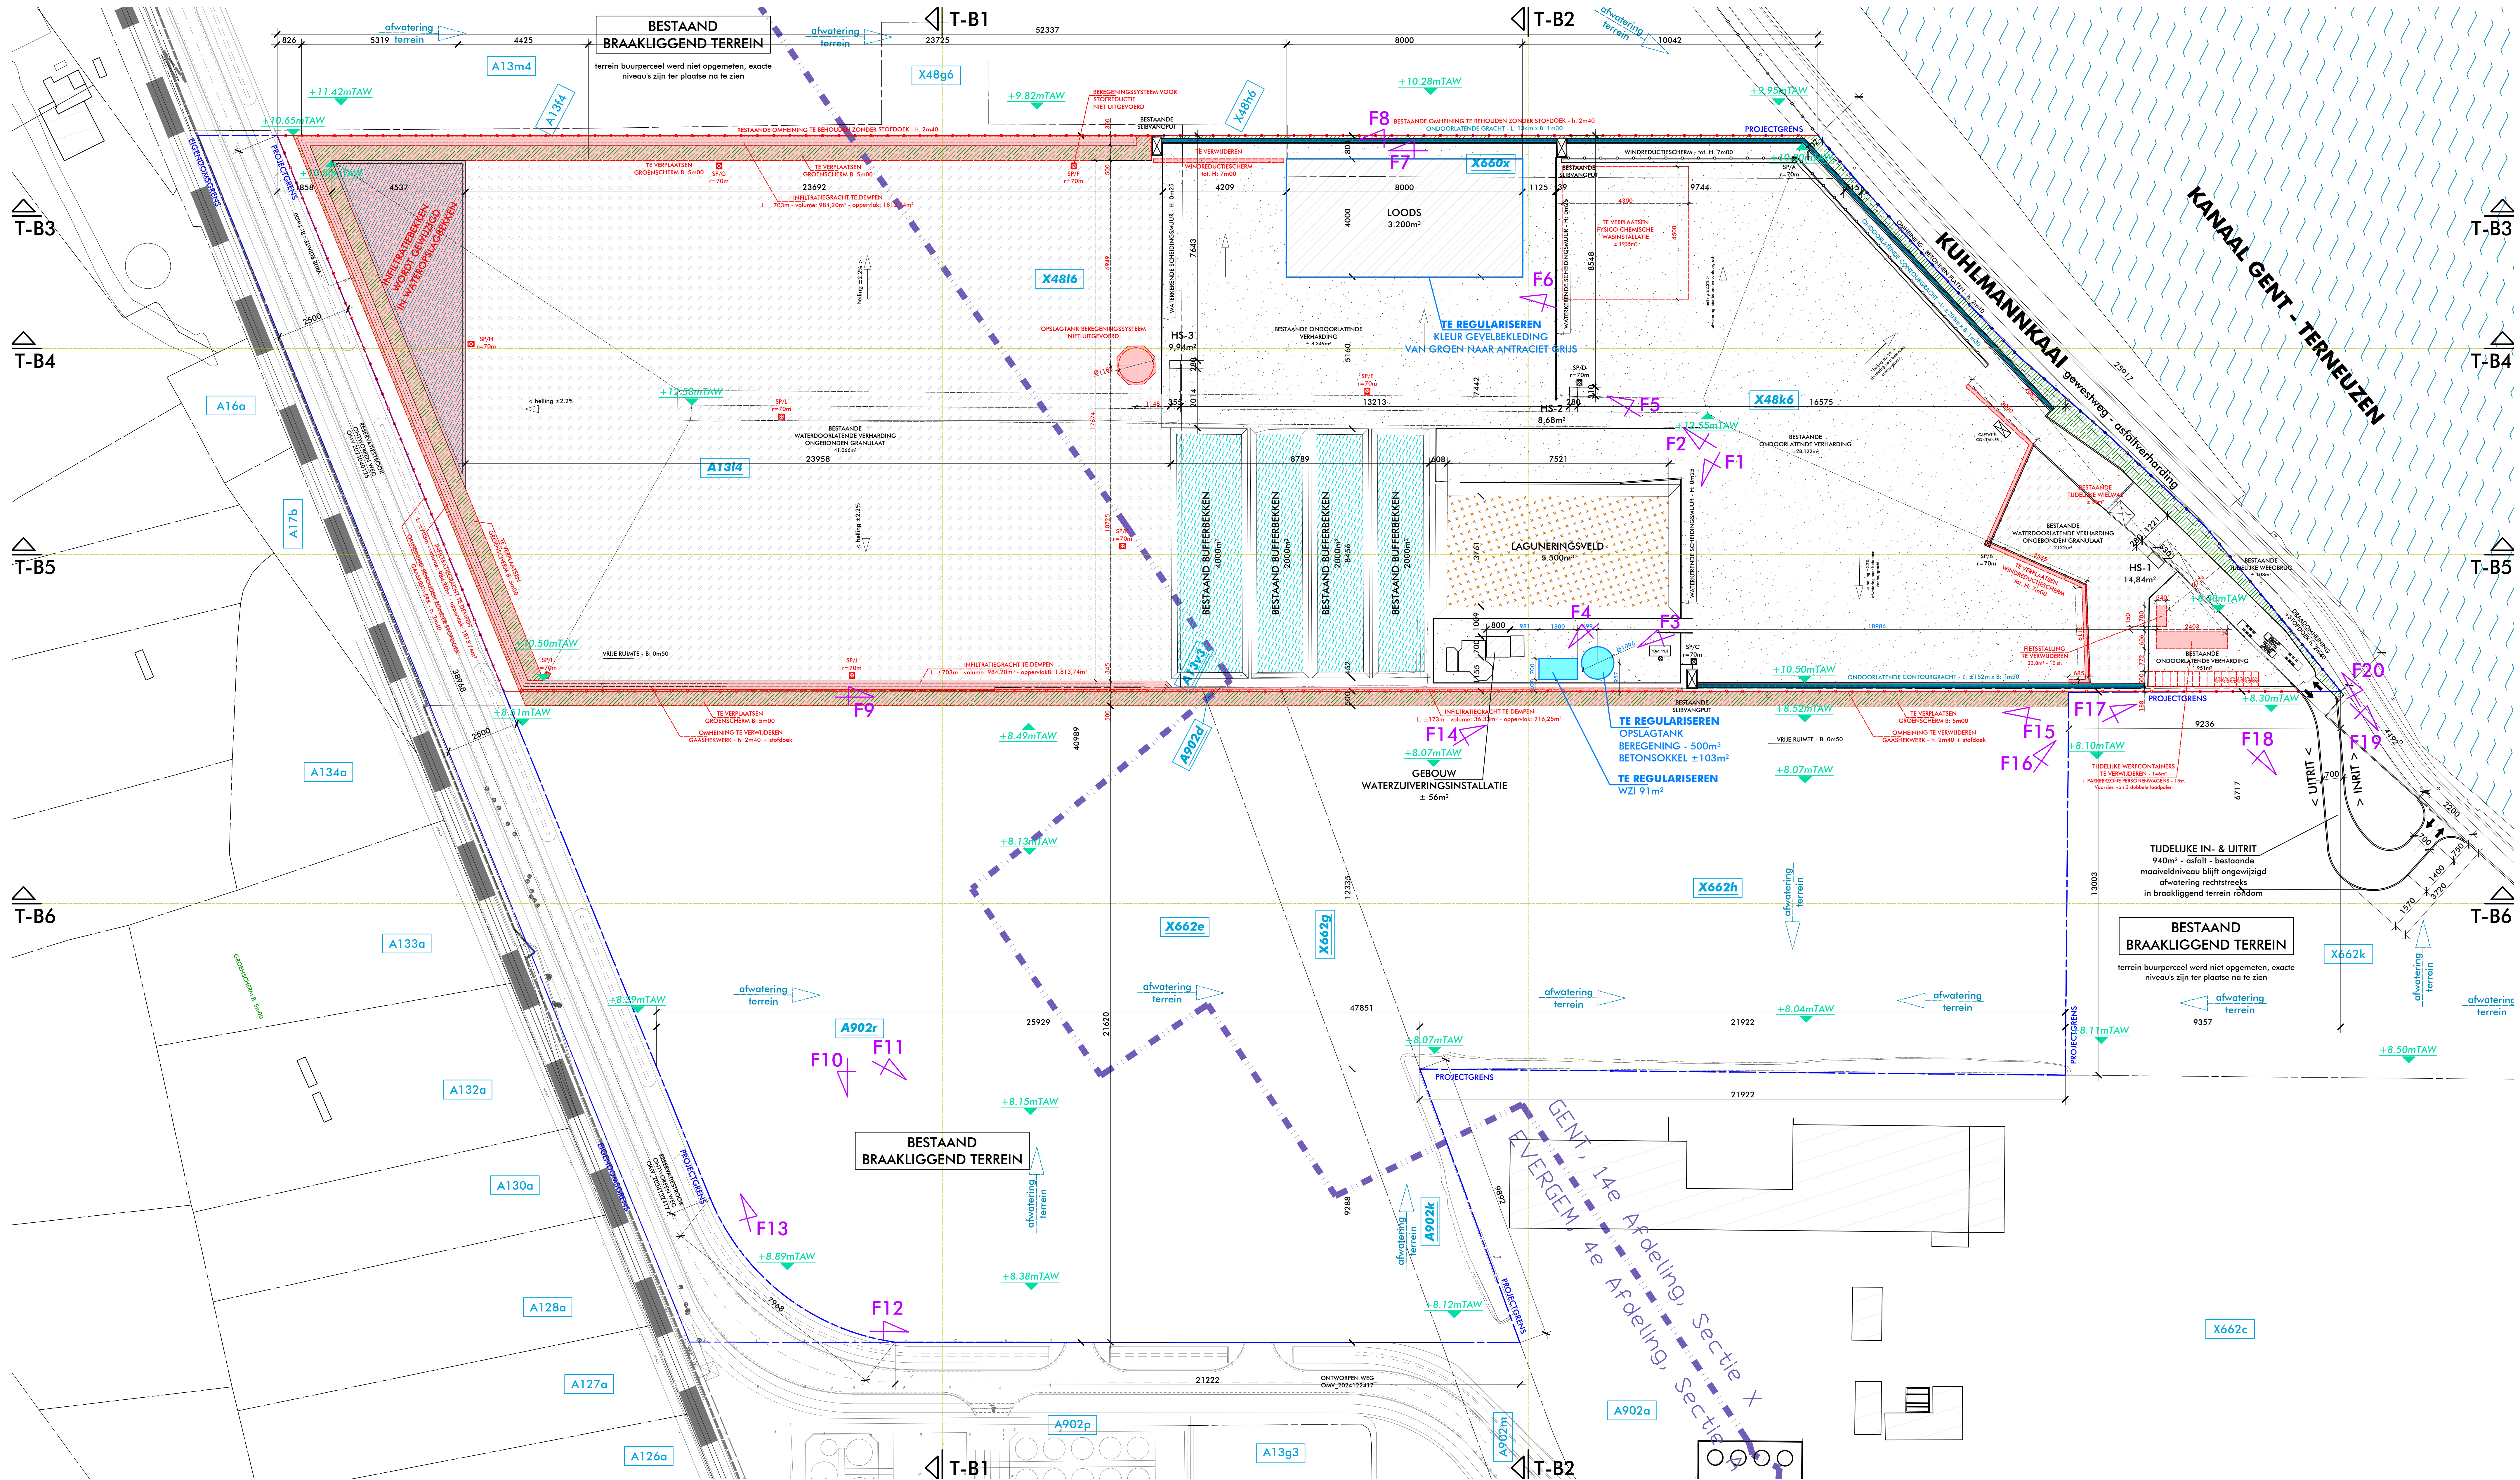

BESTAANDE TOESTAND - INPLANTING schaal 1/750