


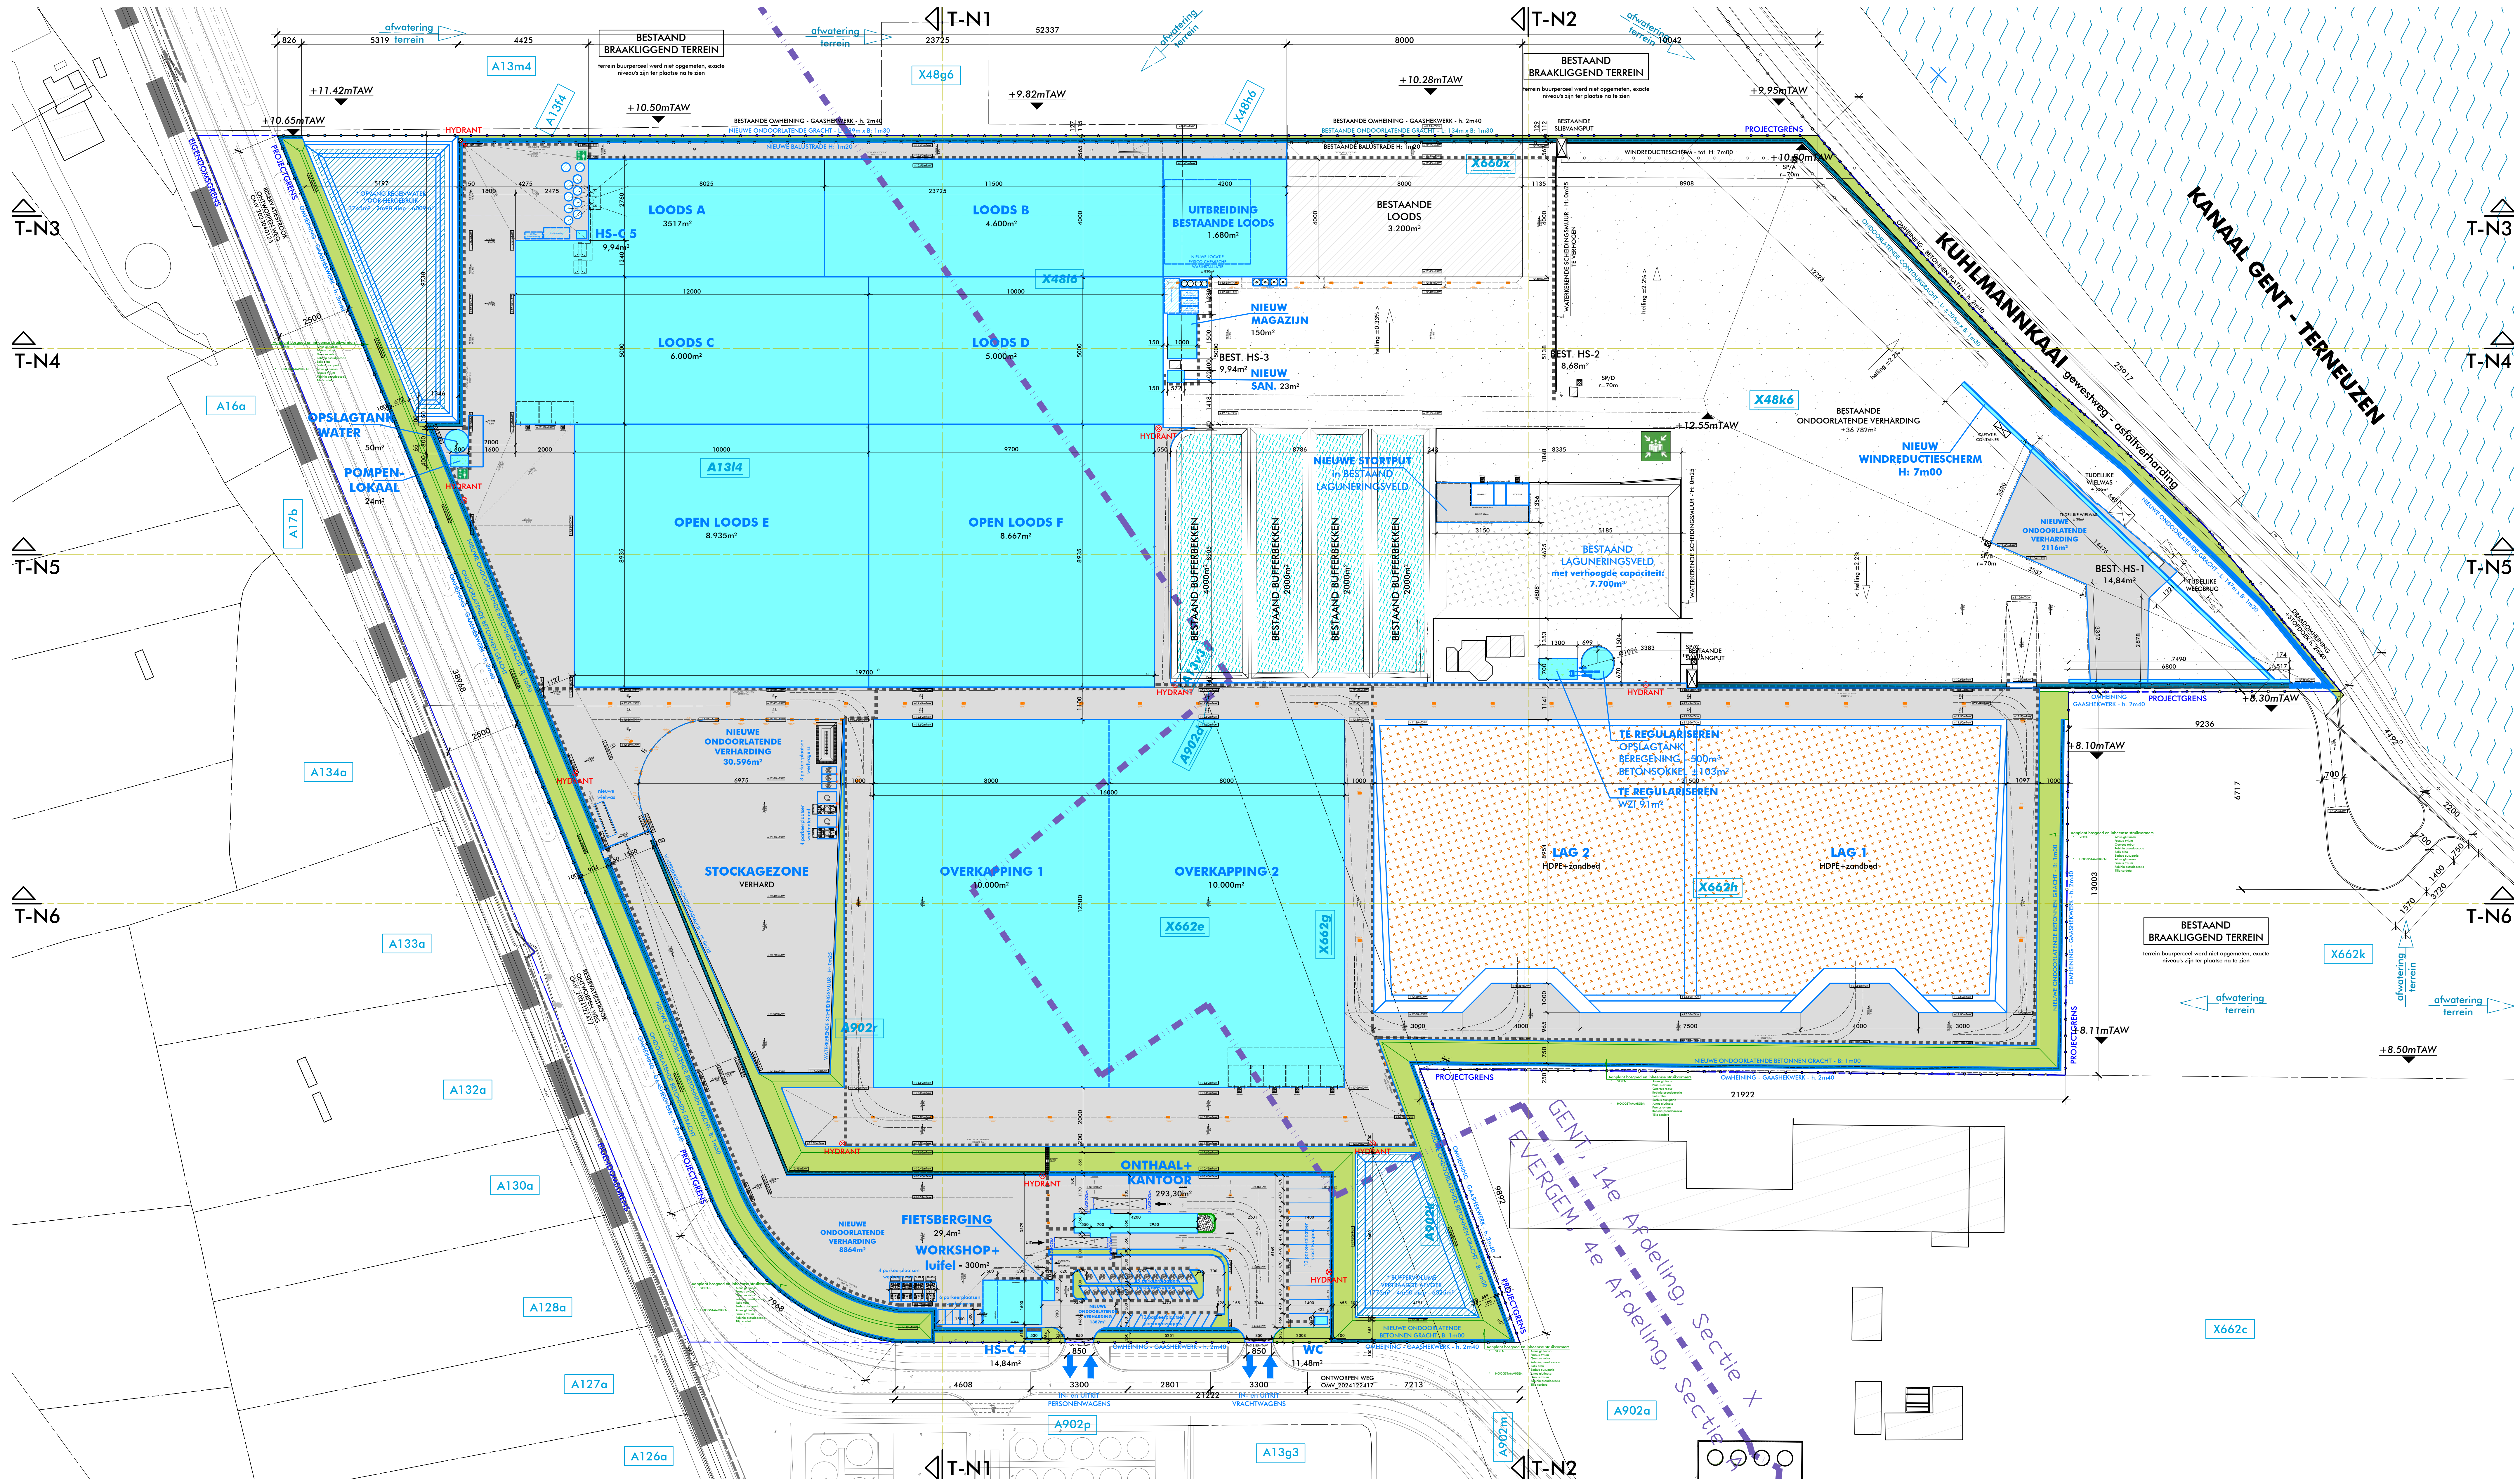

NIEUWE TOESTAND - OVERZICHT - INPLANTING schaal 1/750