


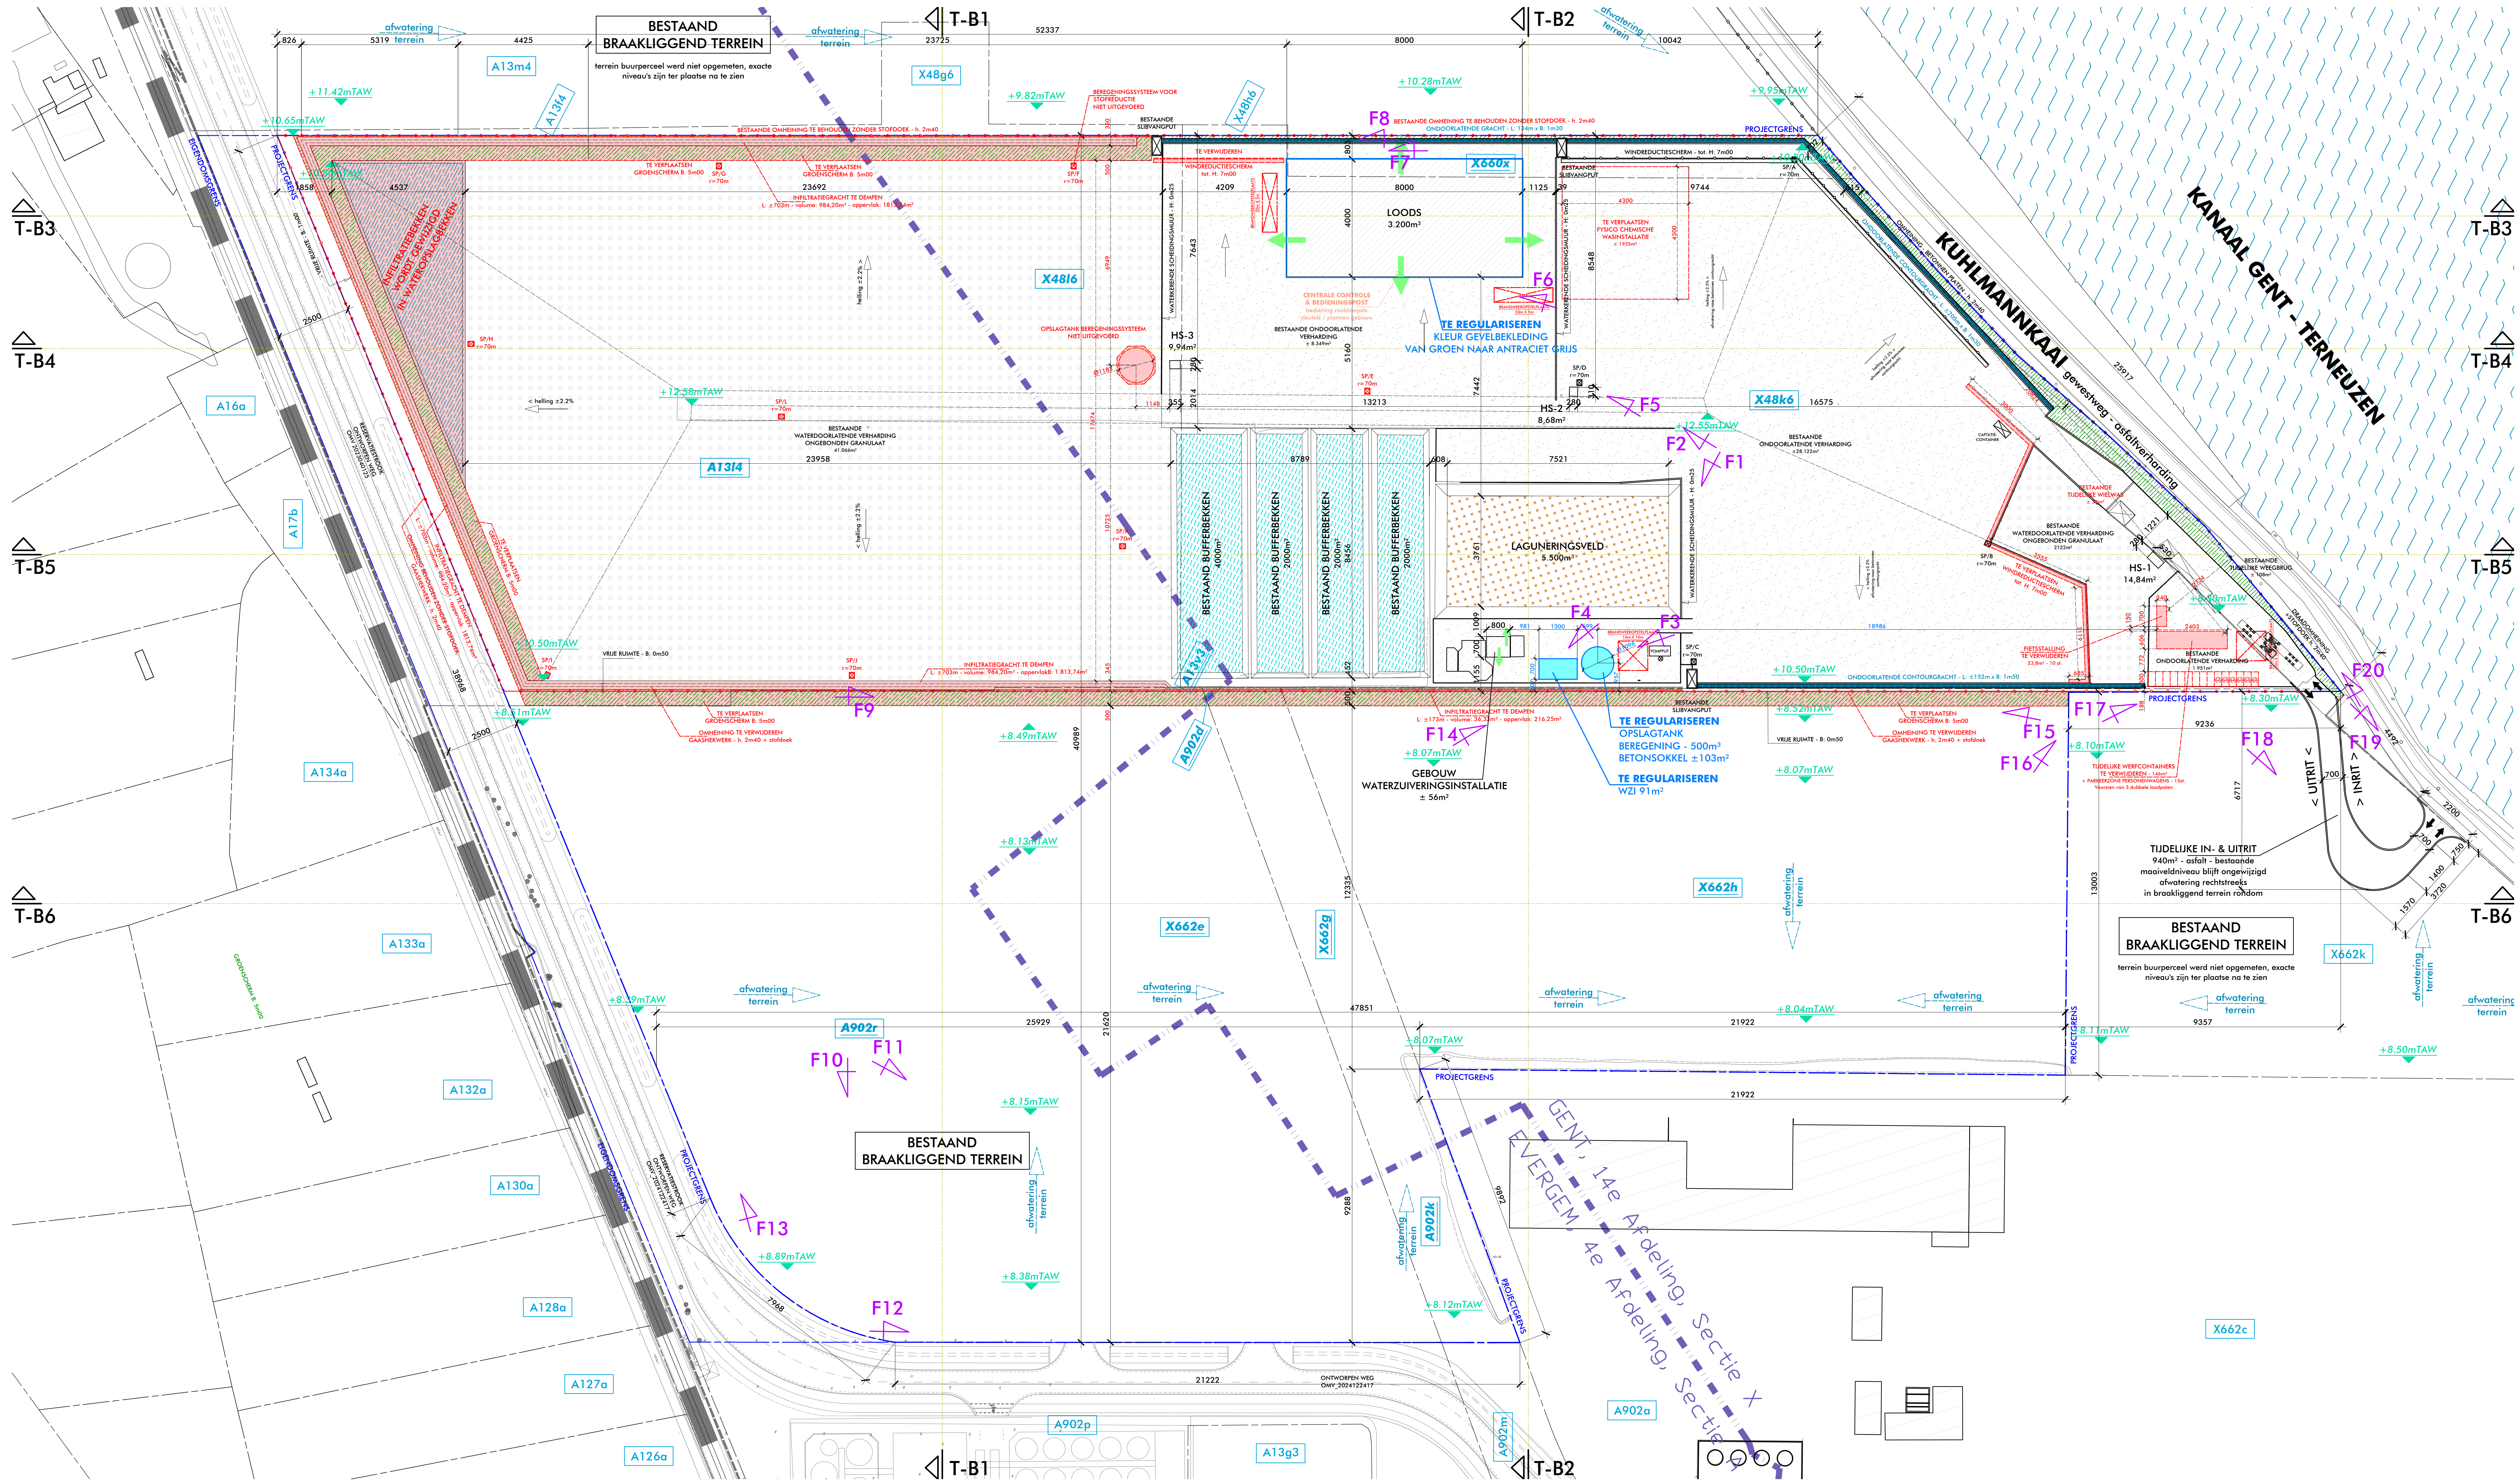

BESTAANDE TOESTAND - BRANDWEER - INPLANTING schaal 1/750