


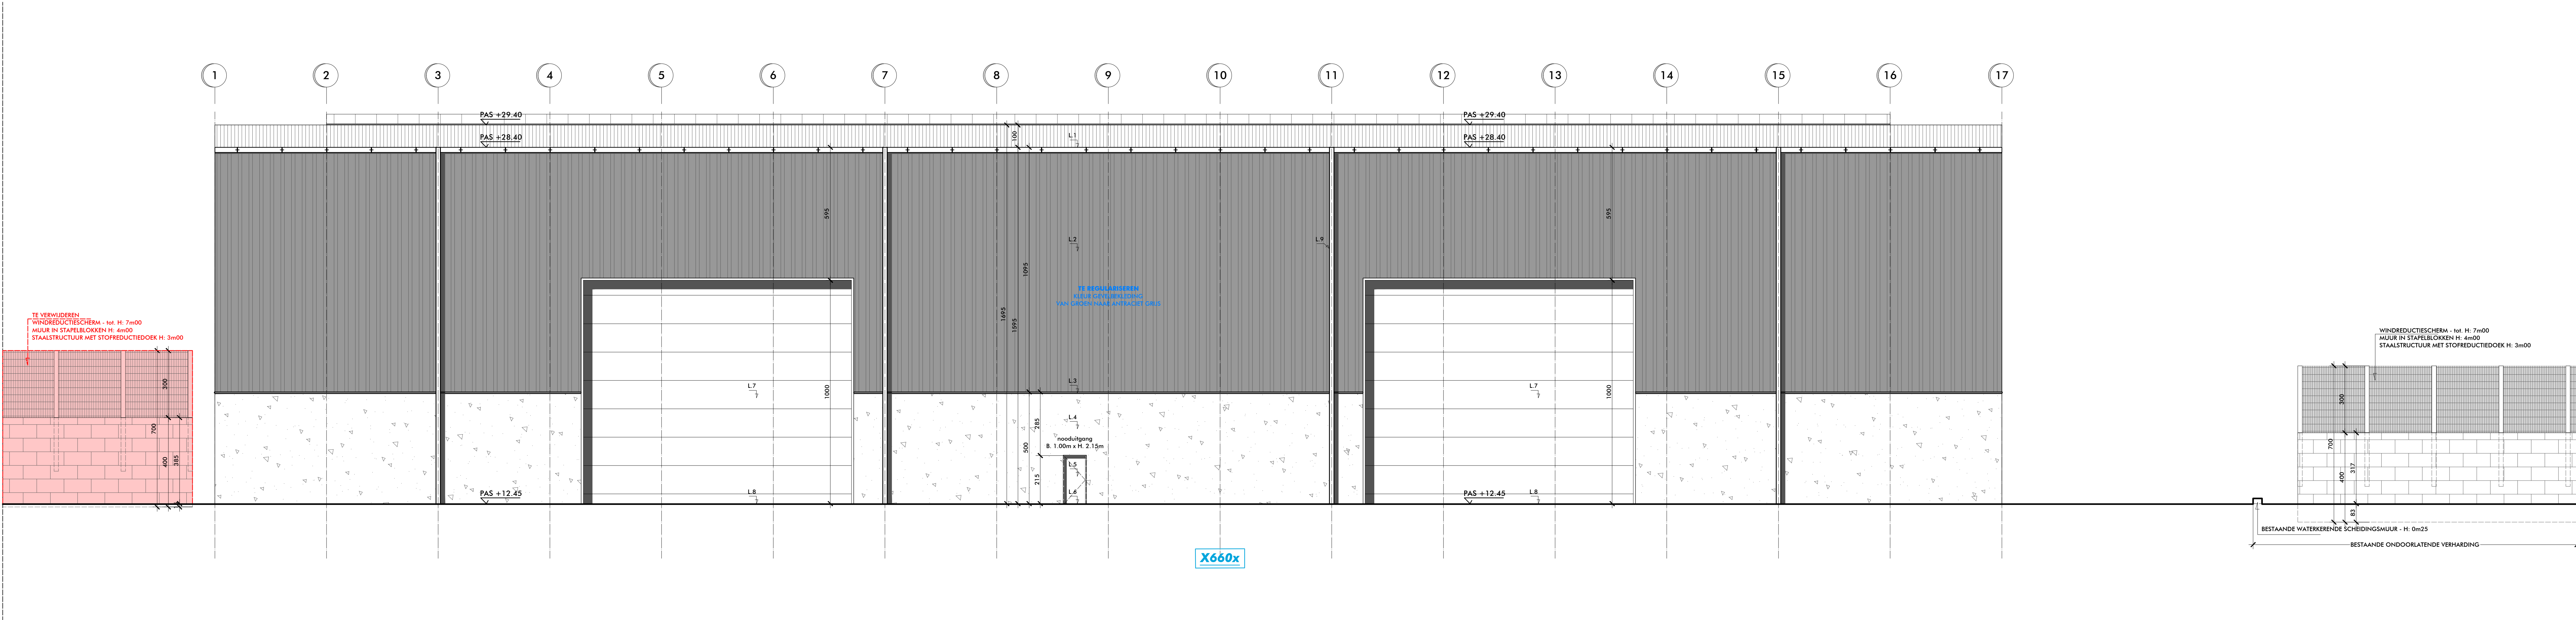

BESTAANDE TOESTAND - LOODS - gevelzicht B-17    schaal 1/100