


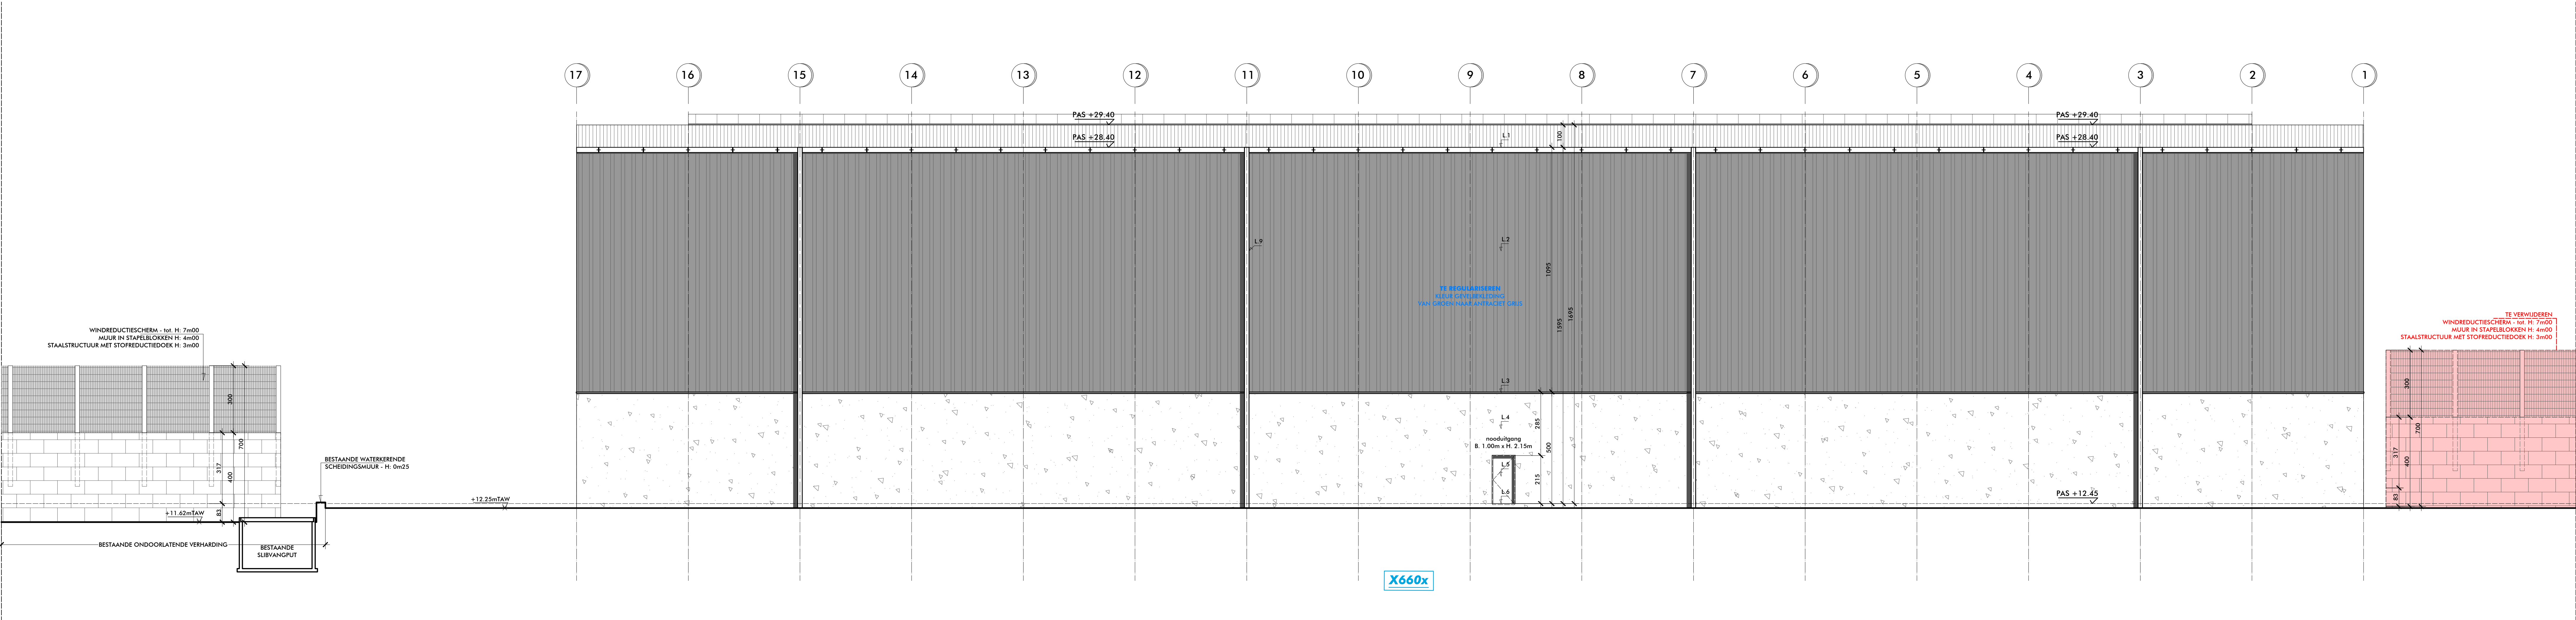

BESTAANDE TOESTAND - LOODS - gevelzicht B-19    schaal 1/100