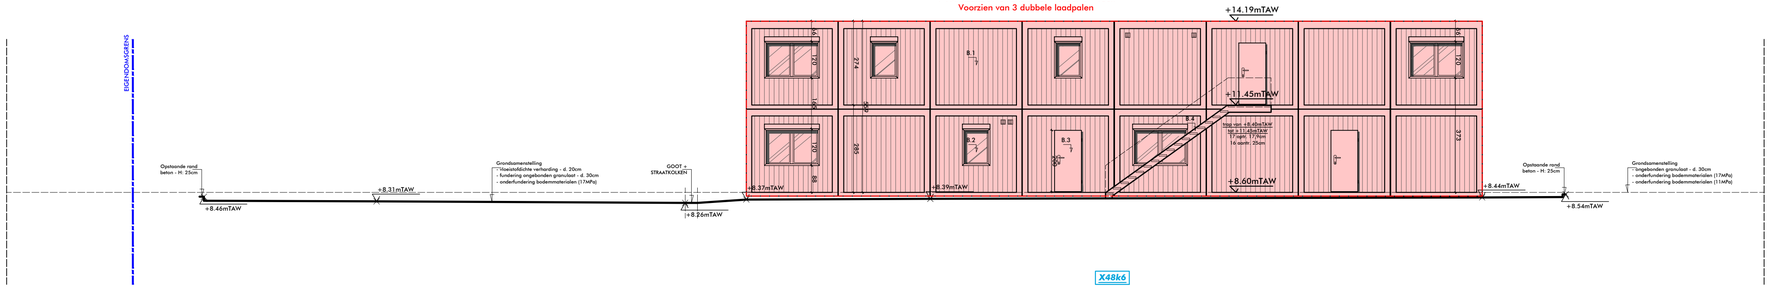TIJDELIJKE WERFCONTAINERS
TE VERWIJDEREN - 146m²
+ PARKEERZONE PERSONENWAGENS - 15st.
Voorzien van 3 dubbele laadpalen