


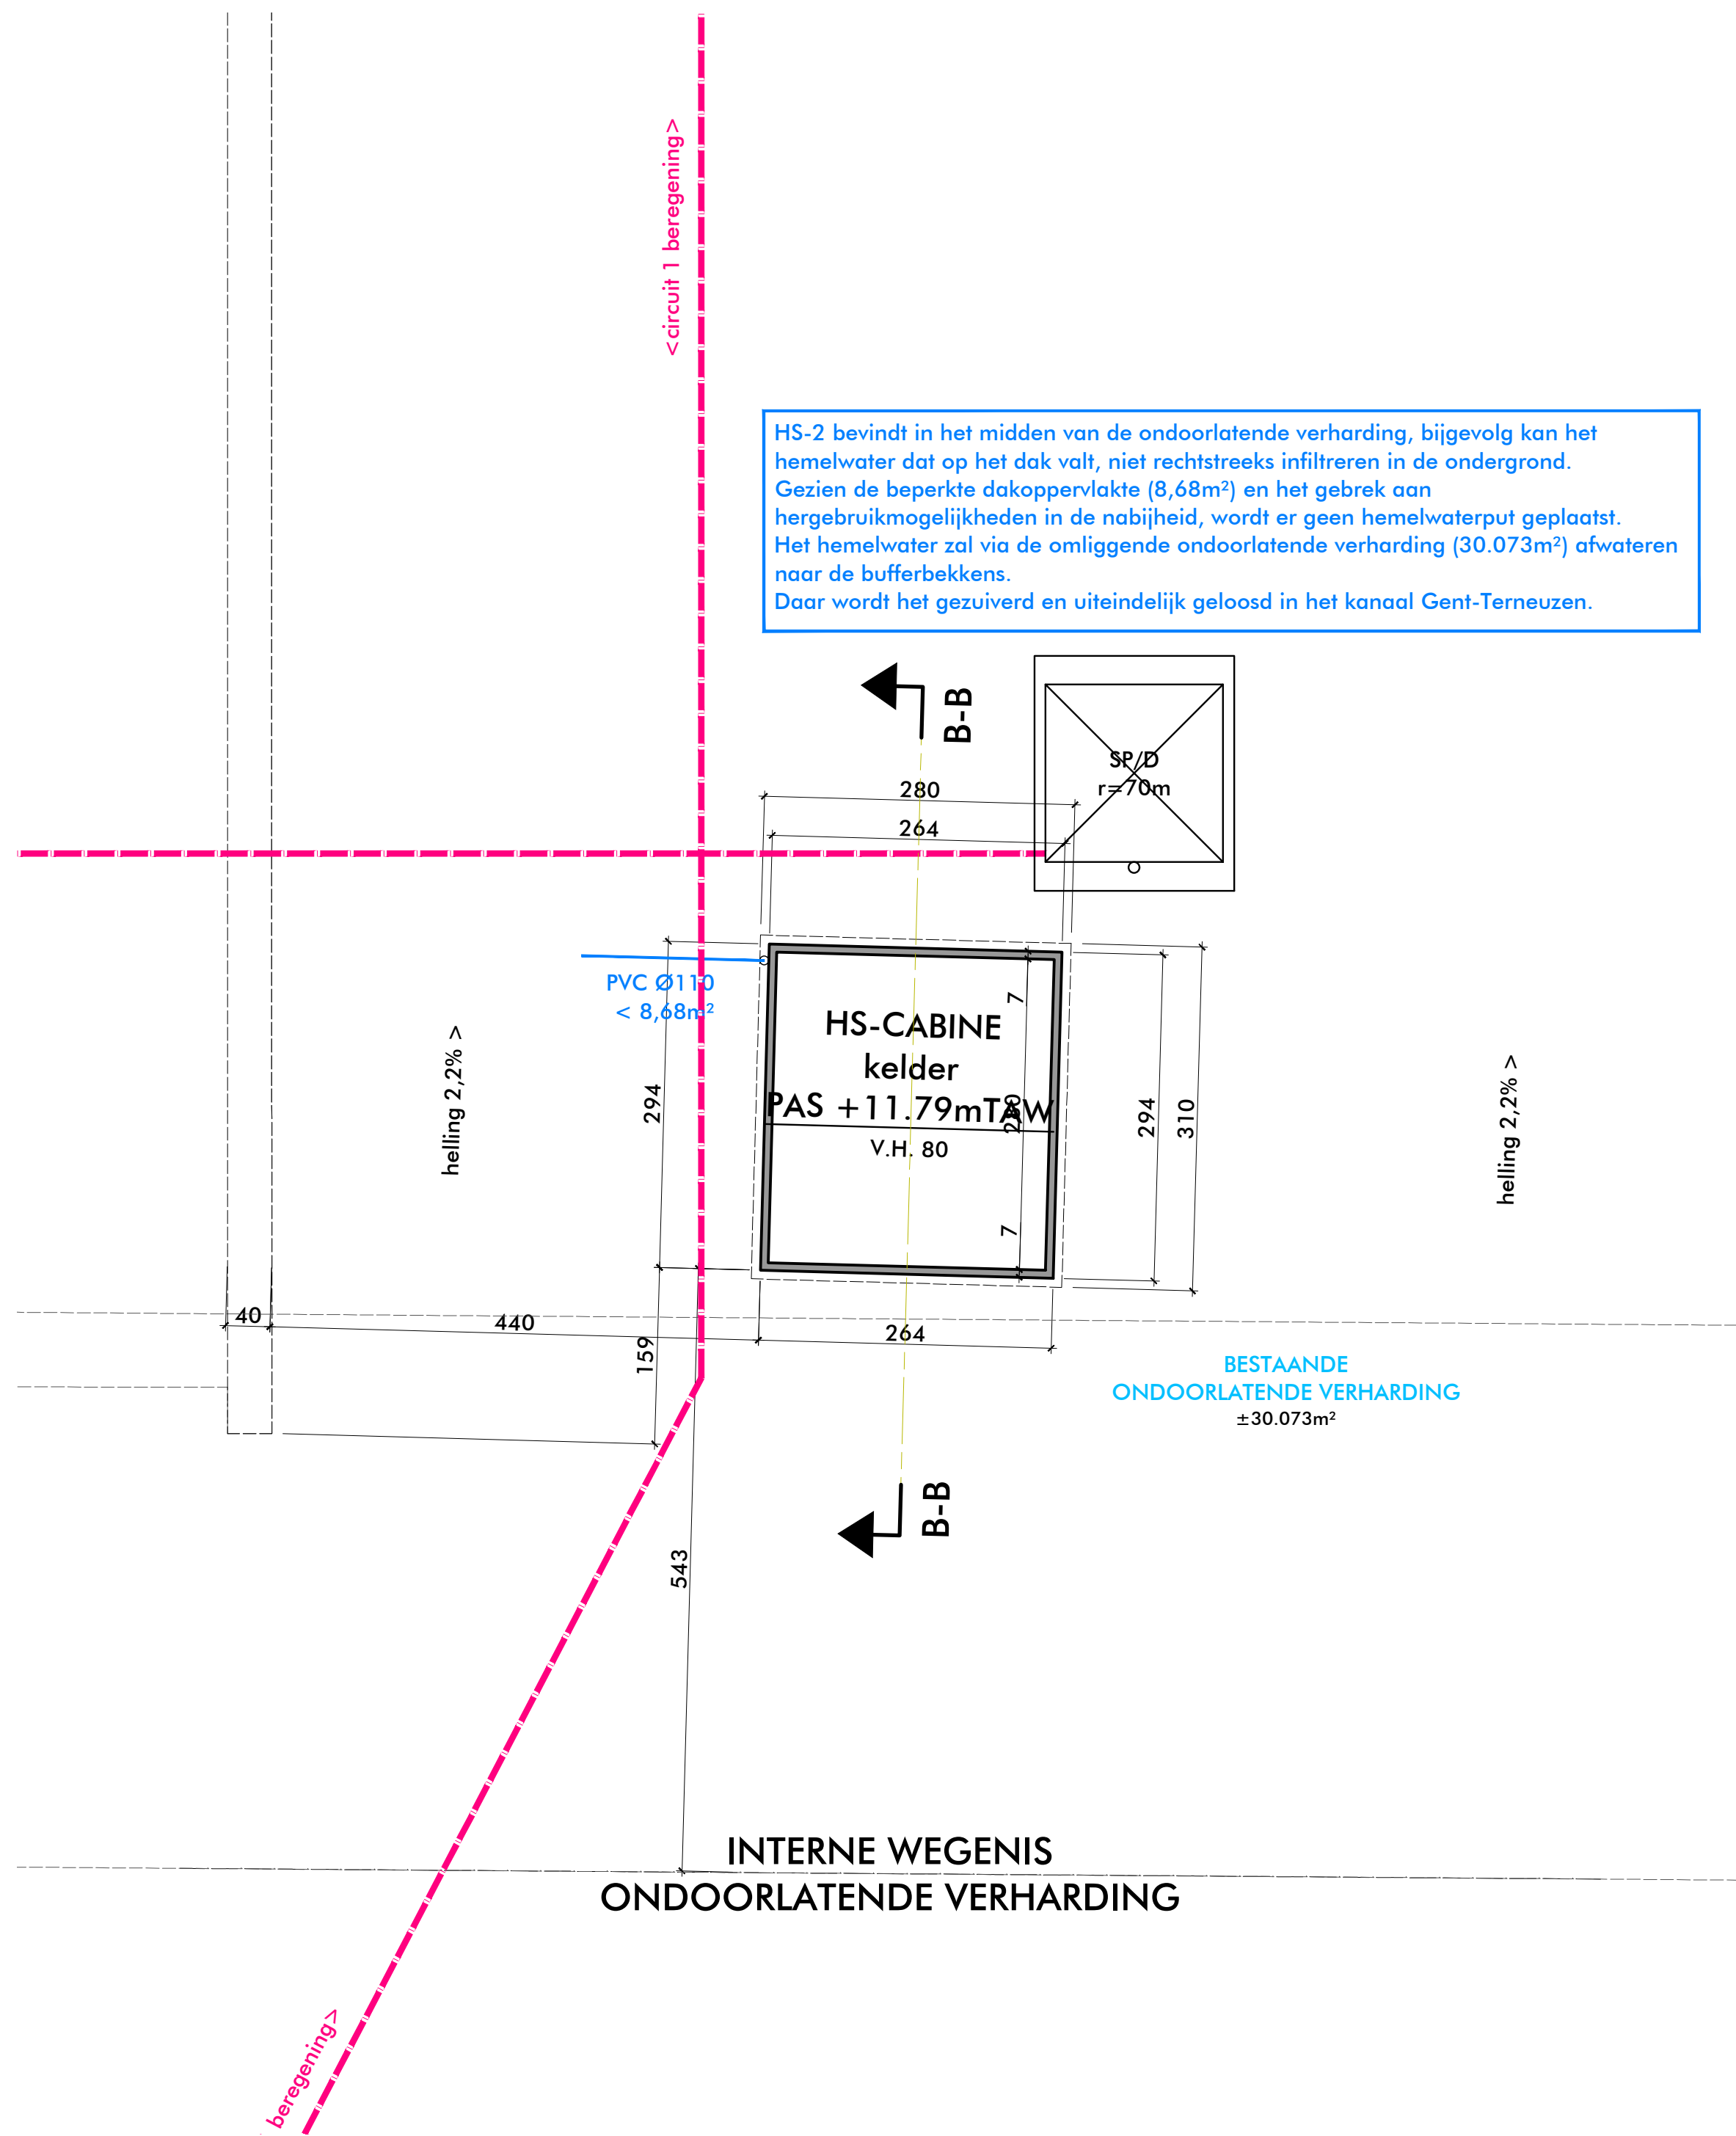

HS-2 bevindt in het midden van de ondoorlatende verharding, bijgevolg kan het hemelwater dat op het dak valt, niet rechtstreeks infiltreren in de ondergrond. Gezien de beperkte dakoppervlakte (8,68m²) en het gebrek aan hergebruikmogelijkheden in de nabijheid, wordt er geen hemelwaterput geplaatst. Het hemelwater zal via de omliggende ondoorlatende verharding (30.073m²) afwateren naar de bufferbekkens. Daar wordt het gezuiverd en uiteindelijk geloosd in het kanaal Gent-Terneuzen.