


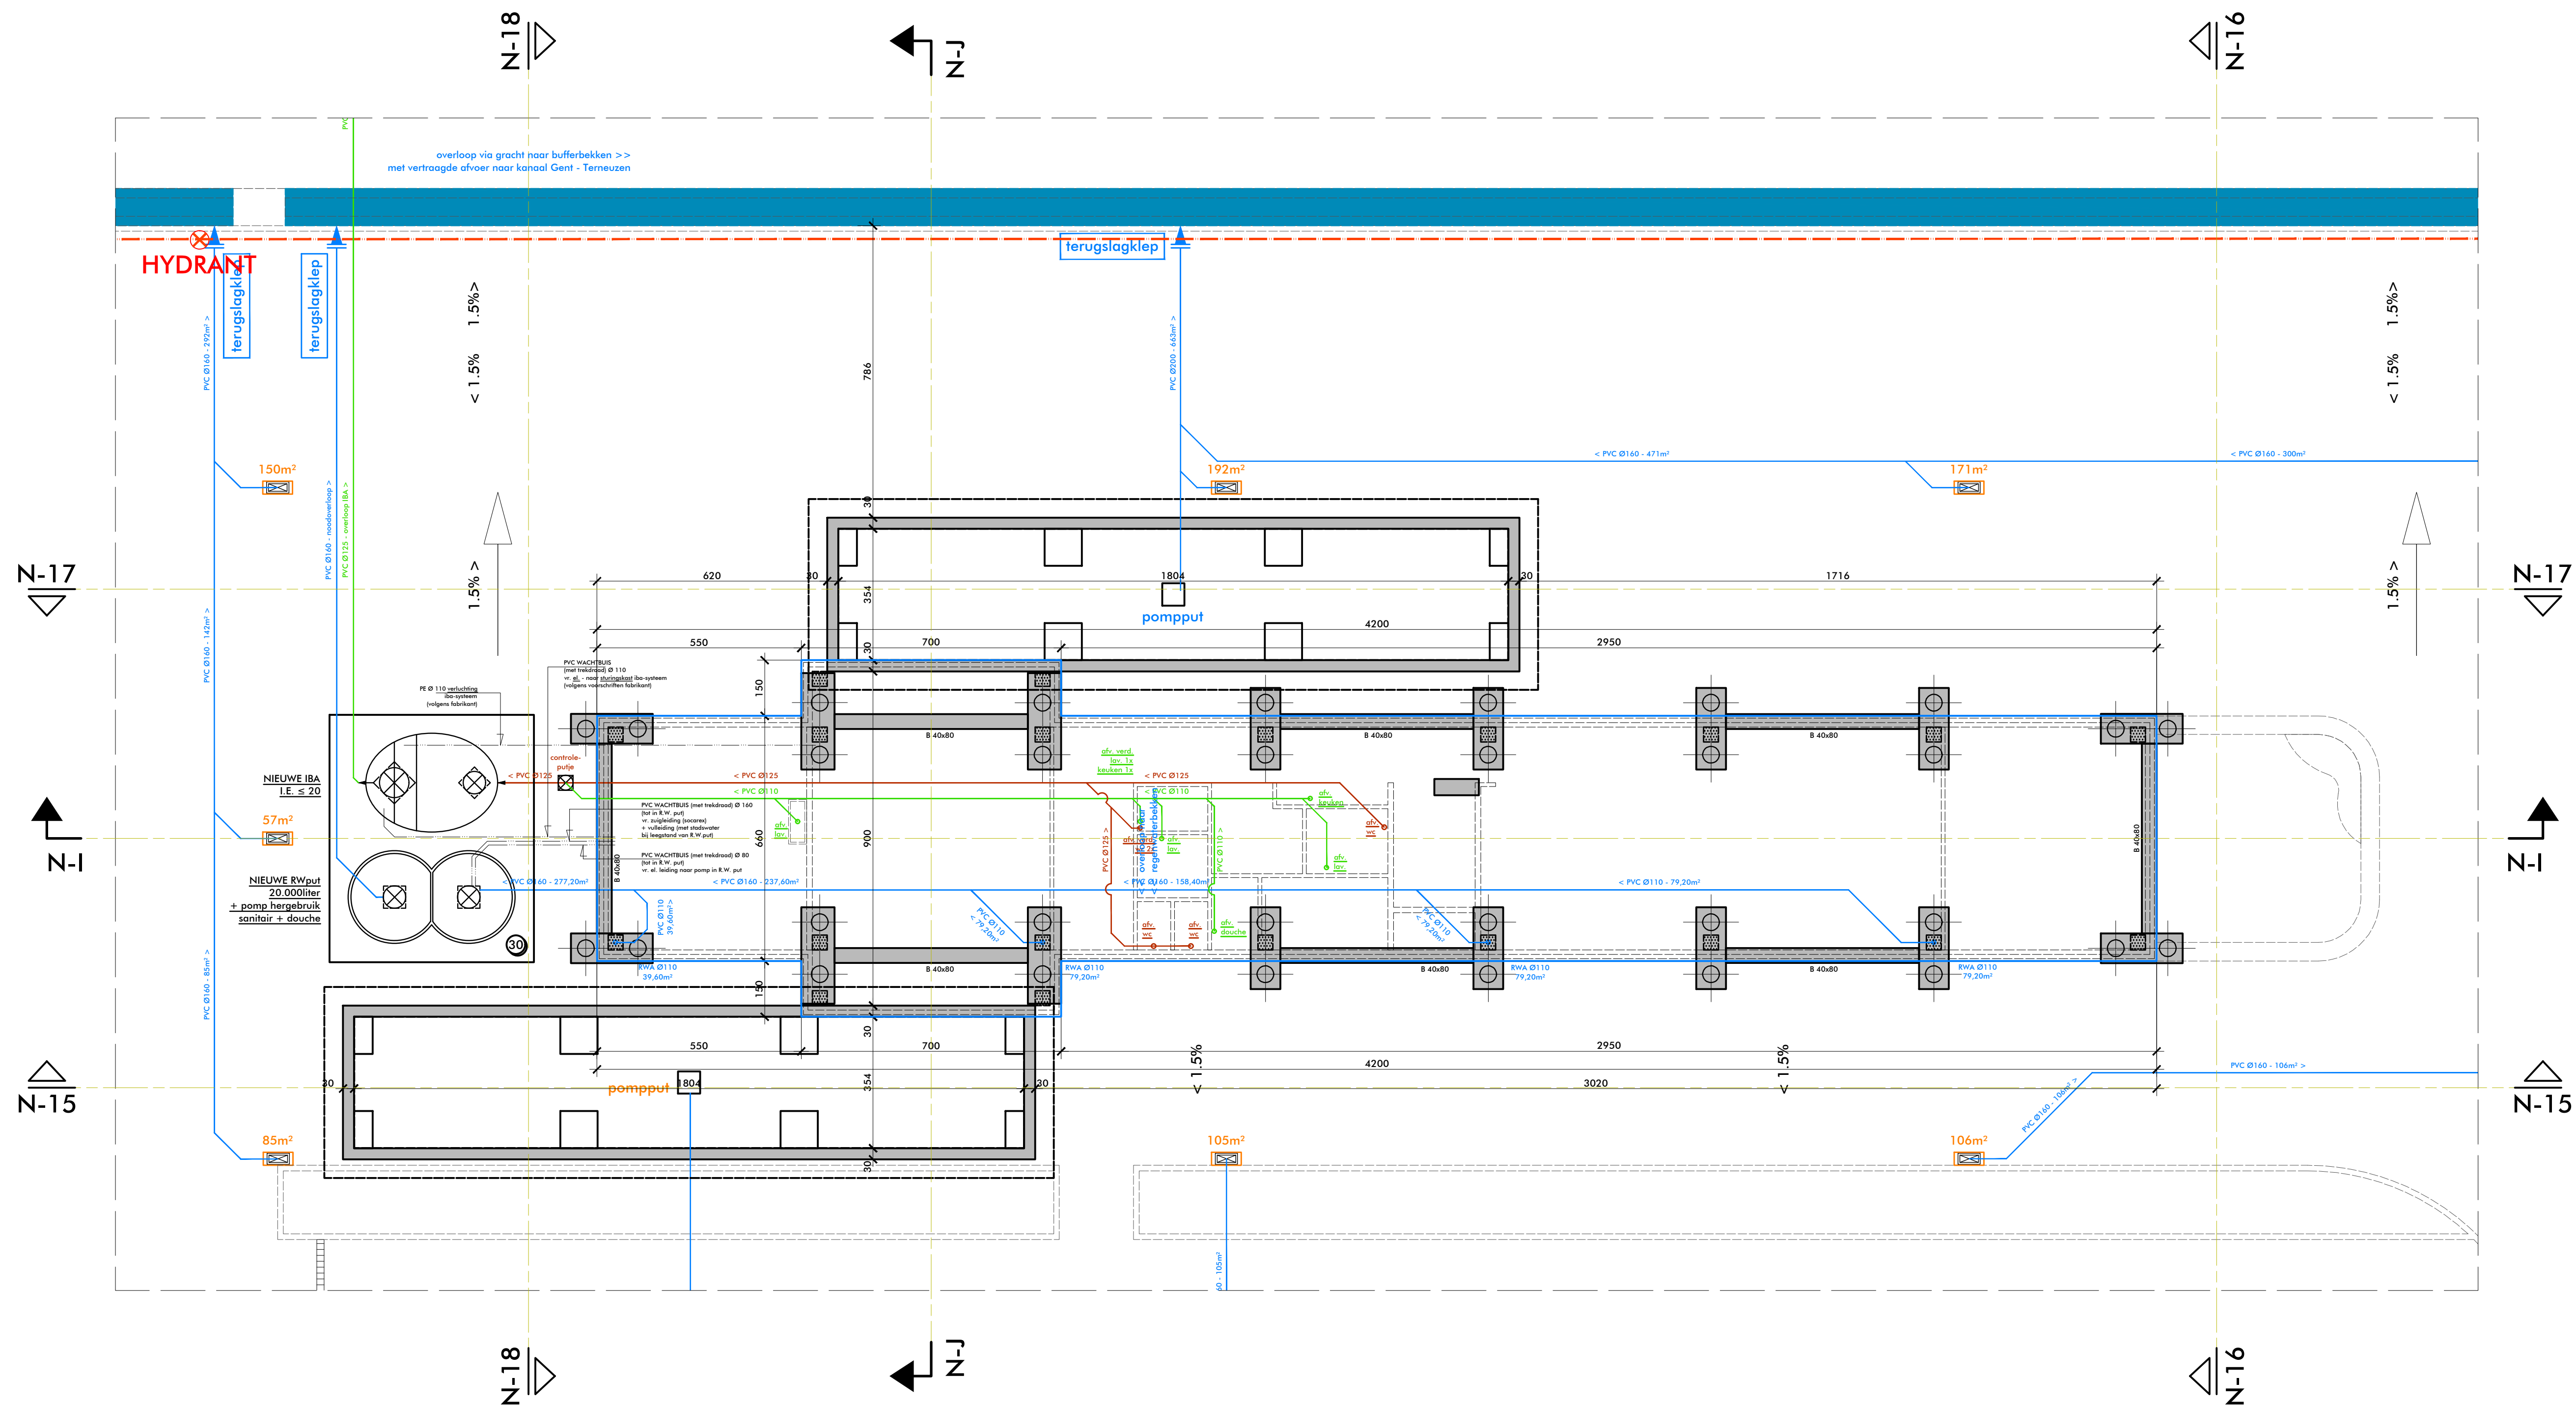

NIEUWE TOESTAND - KANTOOR
RIOLERING/FUNDERING schaal 1/100

R.architekten.
watersnipstraat 2 | b-8400 oostende
tel. 0493 625 823
mail ruben@r-architekten.be
website www.r-architekten.be

Uitbouwen recyclagecentrum Gent
KANTOOR
Bouwheer : DEME ENVIRONMENTAL
Haven 1025 - Schelvedijk 30 - 2070 Zwijndrecht
Bouwplaats : Kuhlmannkaai 13 - 9042 GENT
Ewergem, 4e Afd., Sectie A, nrs. 134, 133, 9024, 9025, 9026
Gent, 14e Afd., Sectie X, nrs. 660a, 486a, 486b, 662a, 662b, 662c

NIEUW
riolering/fundering
DE AFMETINGEN OP HET PLAN ZIJN VERMEELD IN CM
0 5m

dossier **81570124**
datum 06/05/2025
school 1/100