


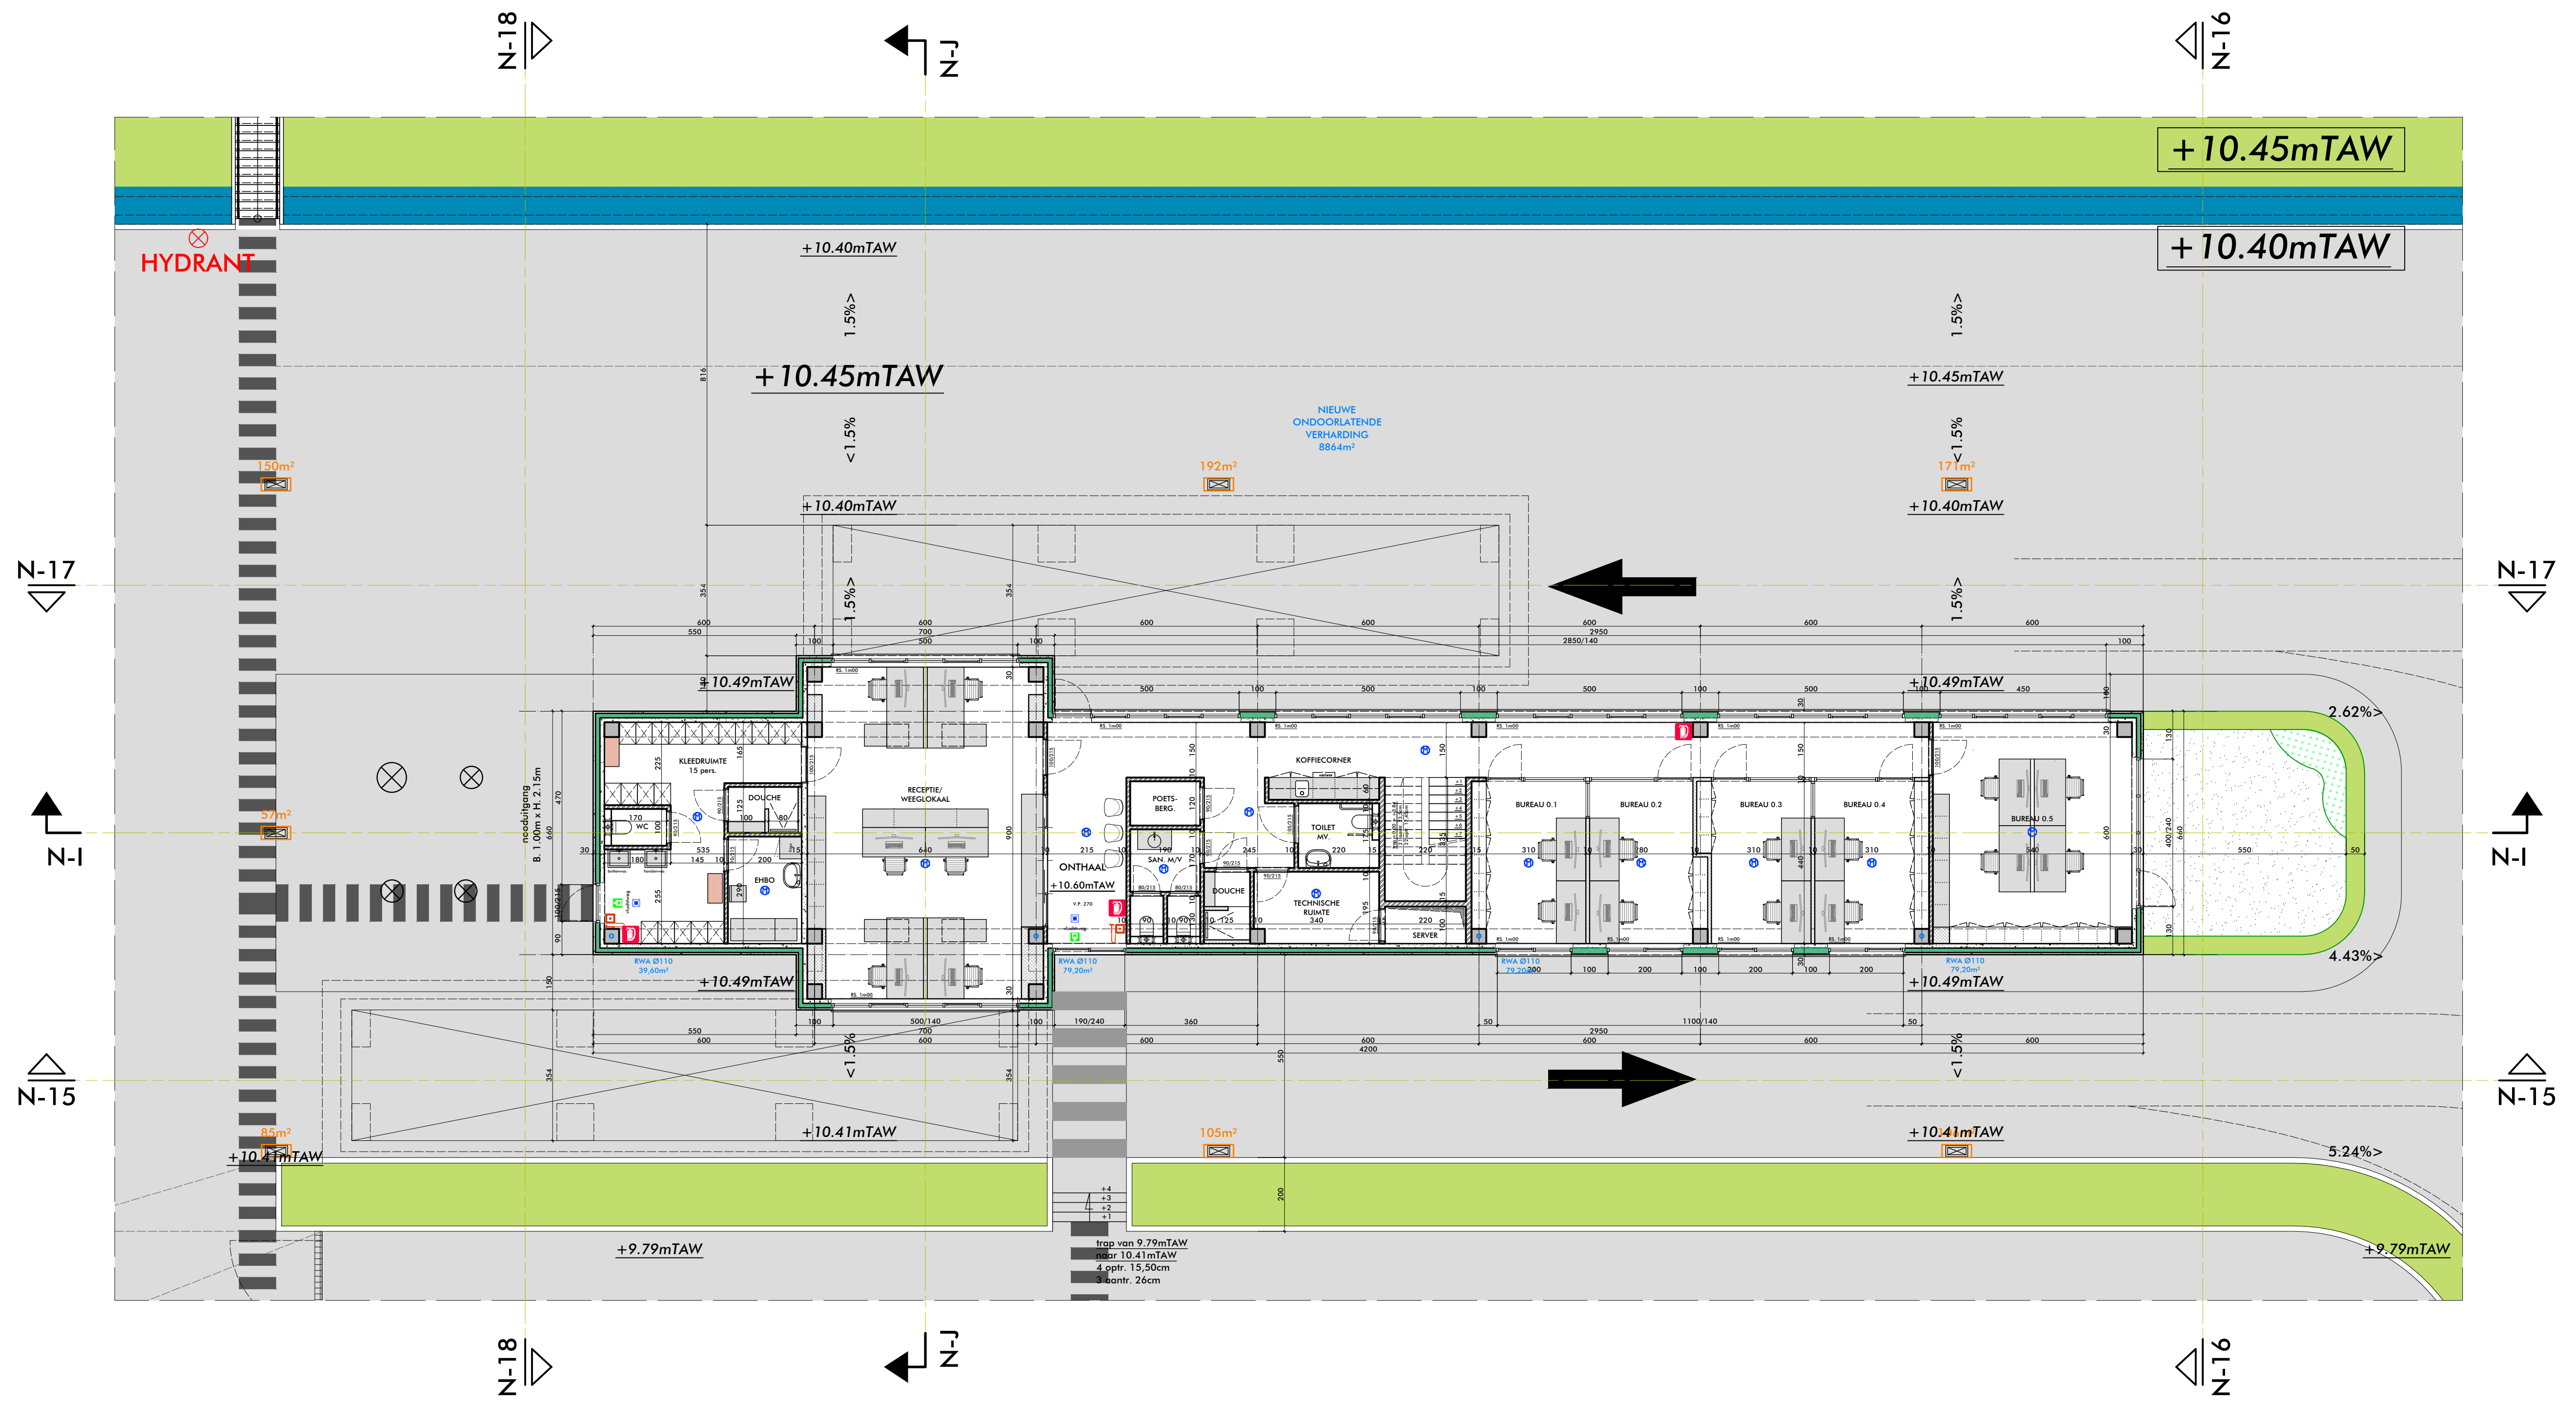

NIEUWE TOESTAND - KANTOOR
GRONDPLAN schaal 1/100

R.architekten.
watersnipstraat 2 | b-8400 oostende
tel. 0493 625 823
mail ruben@r-architecten.be
website www.r-architecten.be

Uitbouwen recyclagecentrum Gent
KANTOOR
Bouwheer : DEME ENVIRONMENTAL
Haven 1025 - Scheldestad 30 - 2070 Zwijndrecht
Bouwplaats : Kuhlmannkaai 13 - 9042 GENT
Eigendom: de Afd., Sectie A, nr. 134, 13/3, 9024, 9025, 9026
Gent, 14e Afd., Sectie X, nr. 660a, 486a, 486b, 662a, 662b, 662c

NIEUW
grondplan
DE AFMETINGEN OP HET PLAN ZIJN VERMEED IN CM
0 5m

dossier **81570124**
datum 06/05/2025
schaal 1/100