


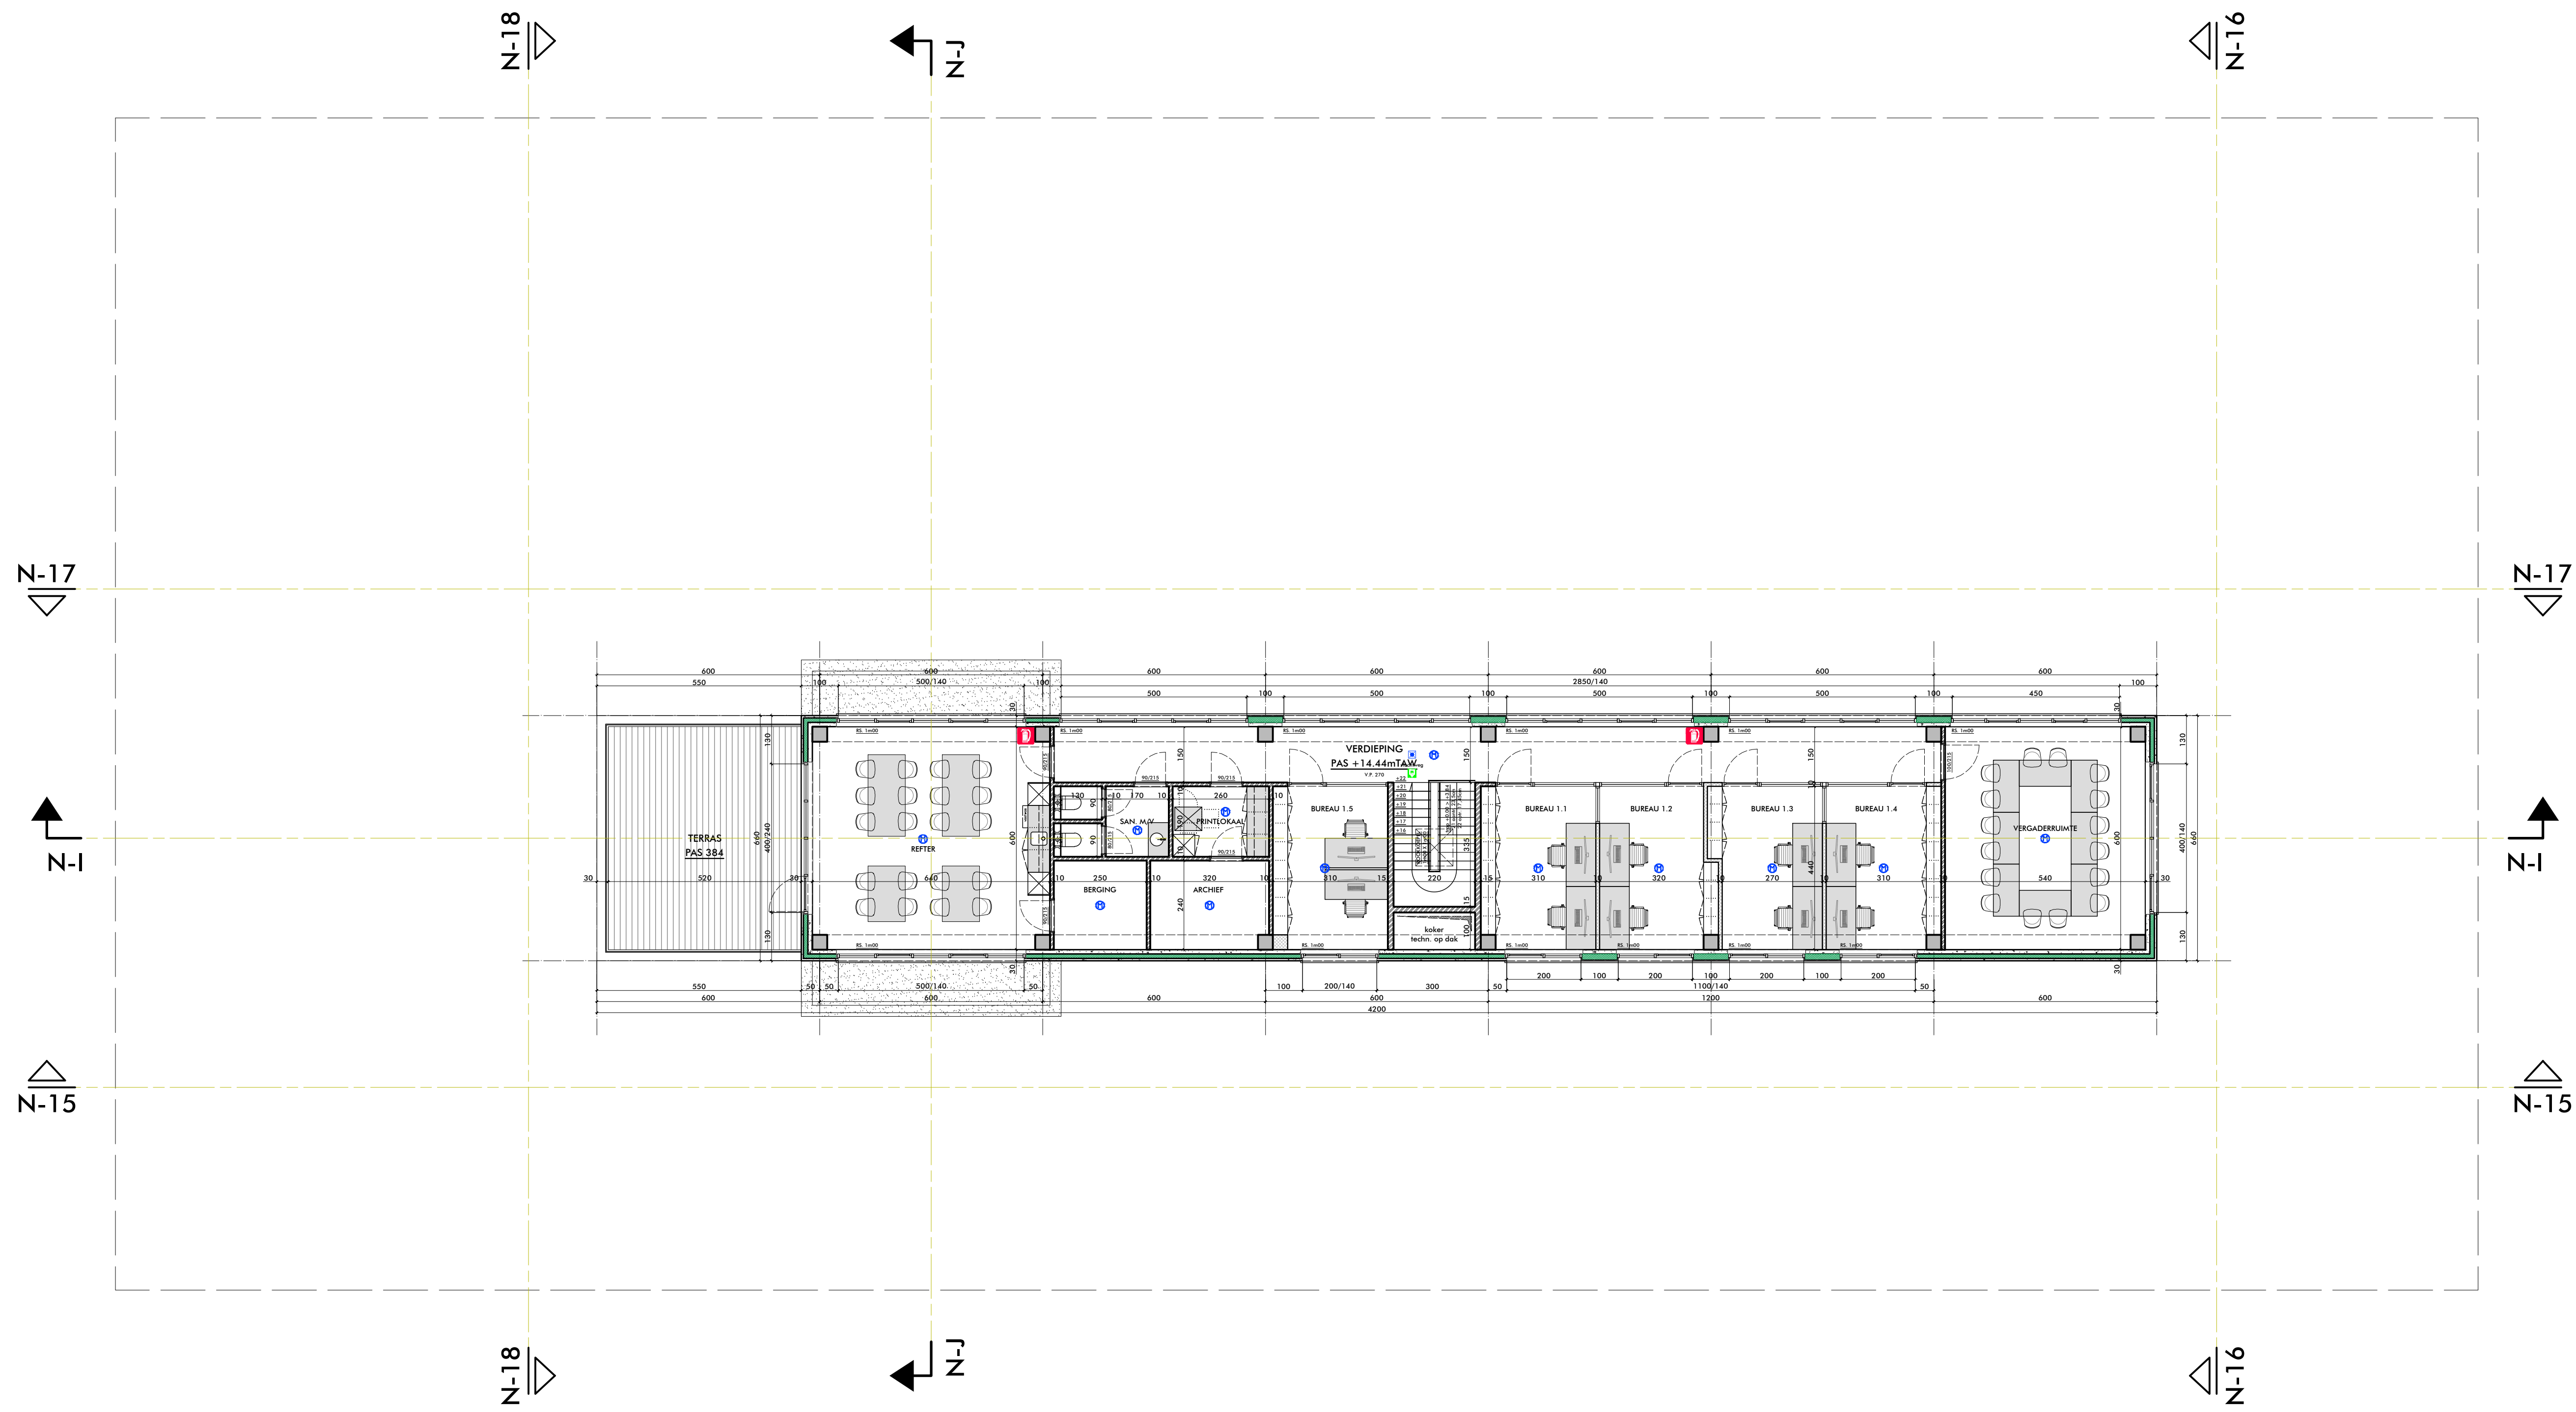

NIEUWE TOESTAND - KANTOOR
VERDIEPINGSPLAN schaal 1/100