


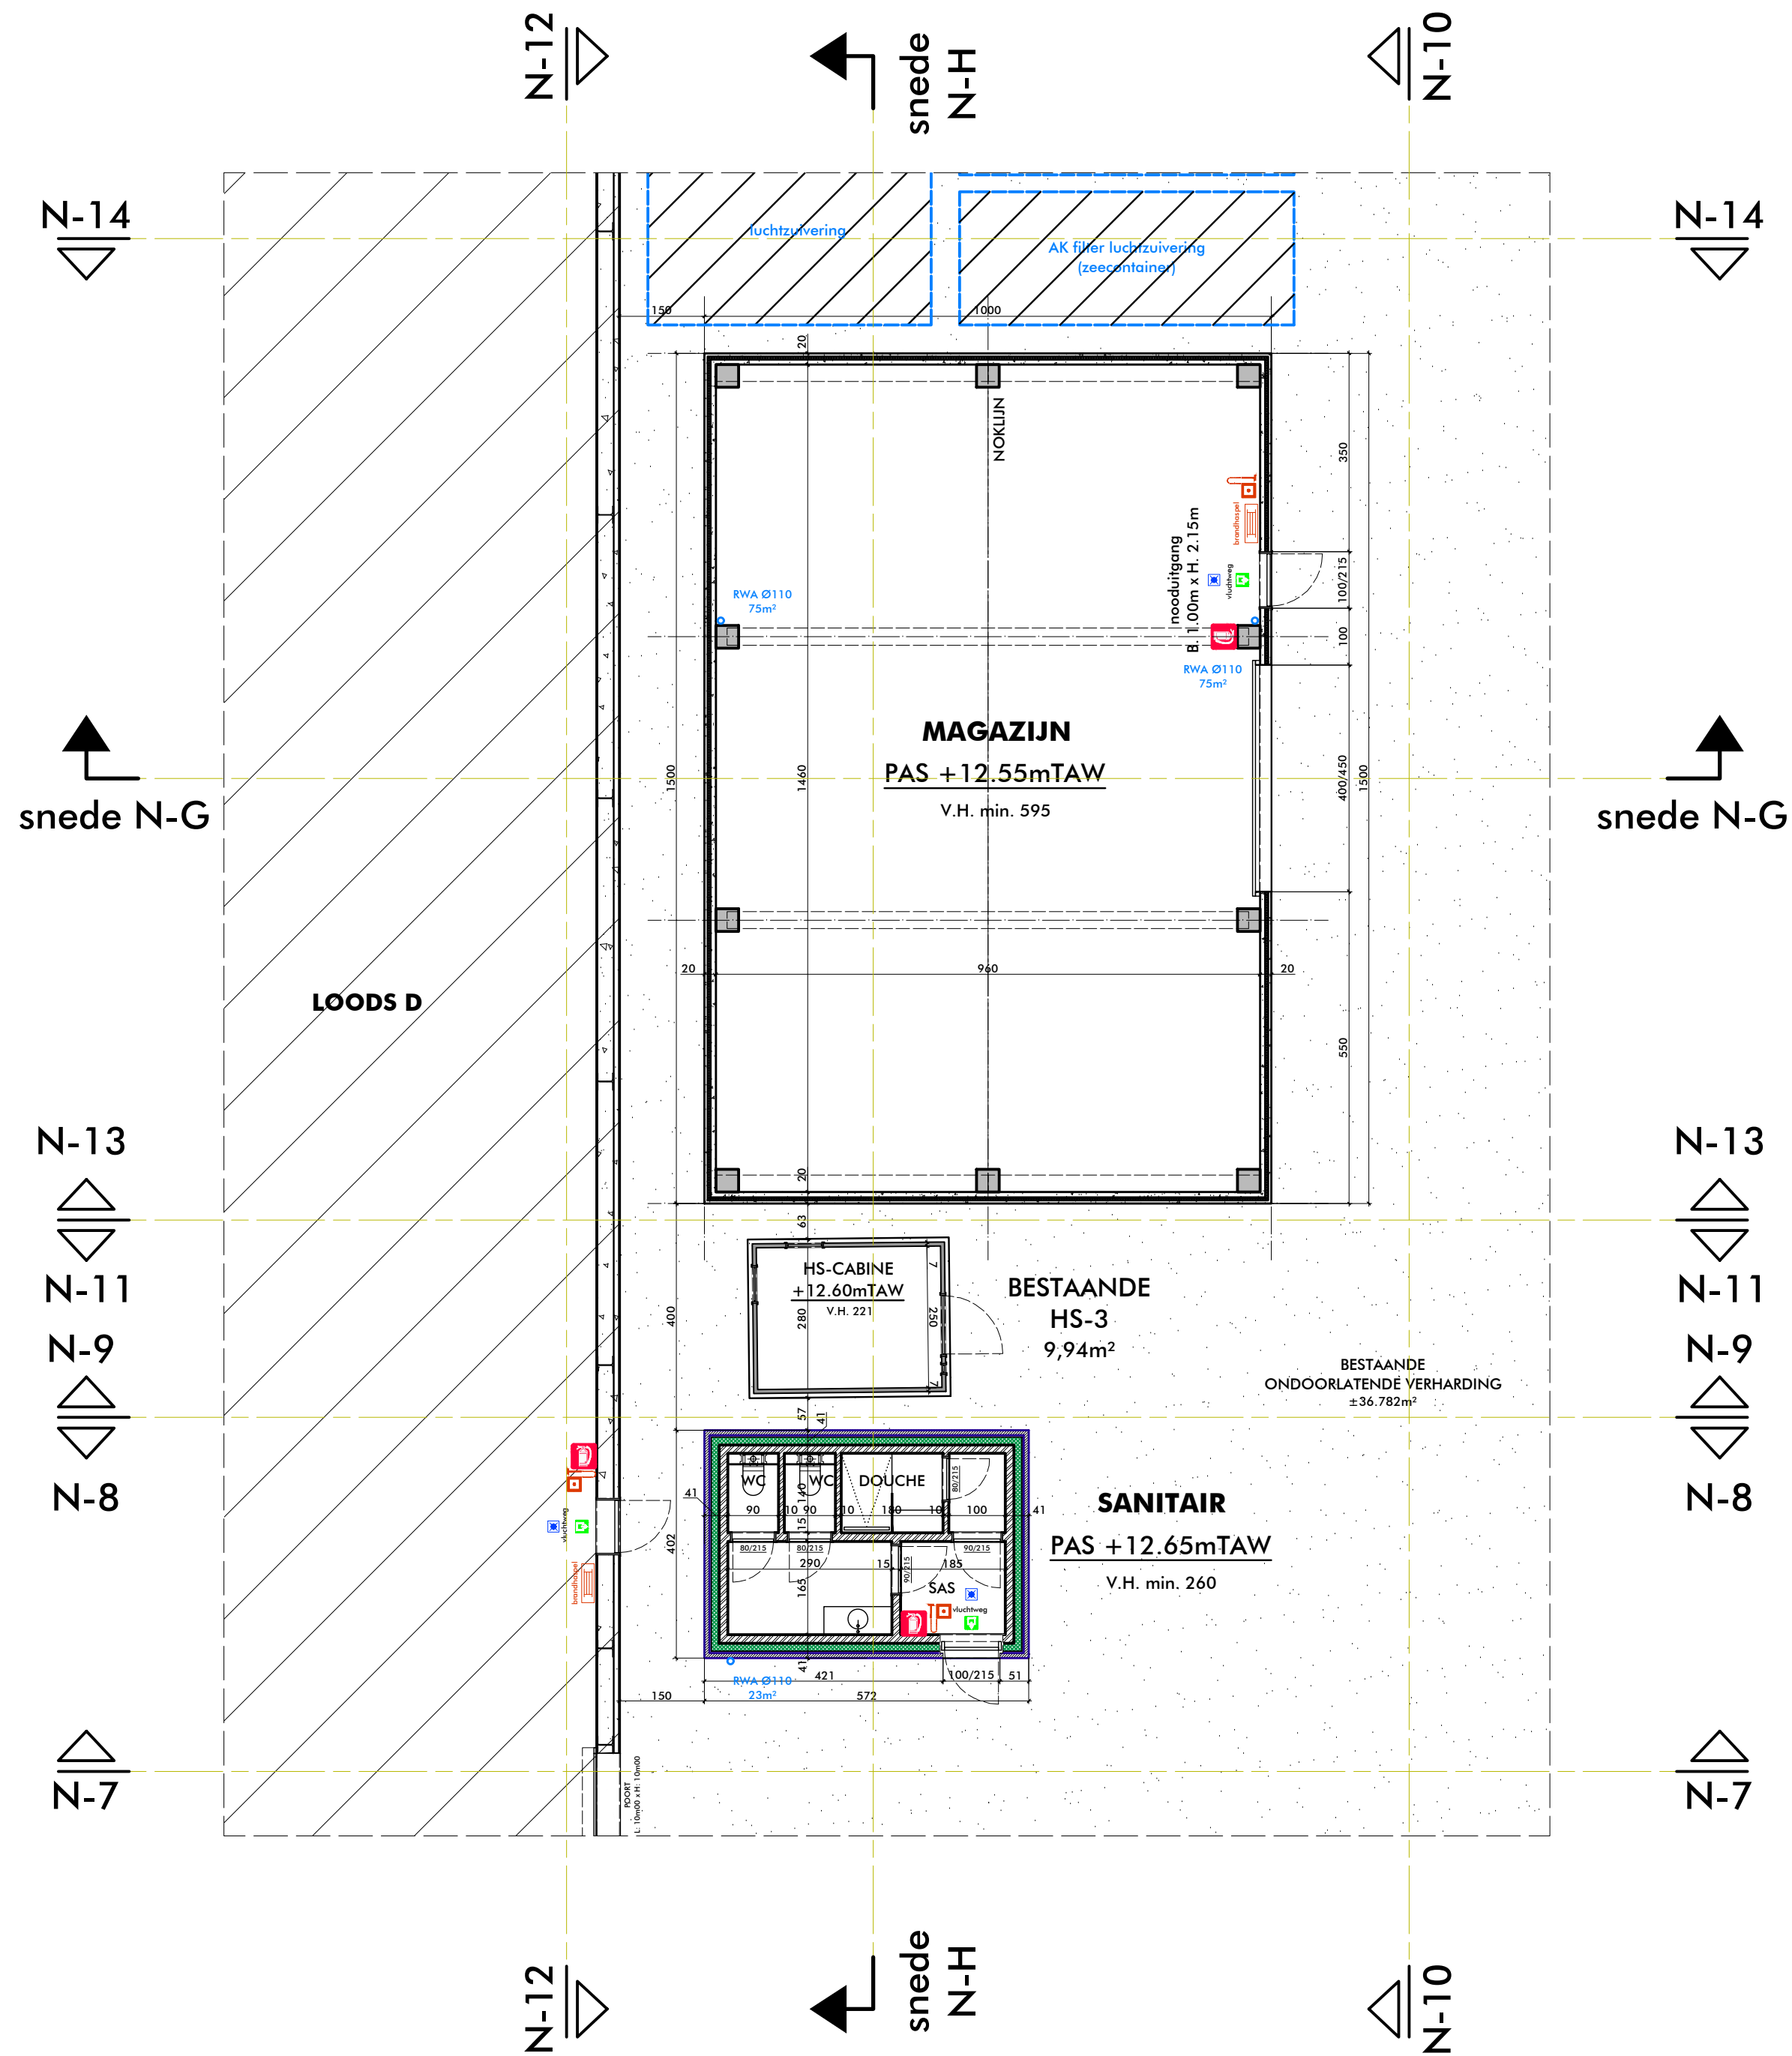

NIEUWE TOESTAND - MAGAZIJN + SAN. GEBOUW

GRONDPLAN

schaal 1/100

R.architekten.
watersnipstraat 2 | b-8400 oostende
tel. 0493 625 823
mail ruben@r-architekten.be
website www.r-architekten.be

Uitbouwen recyclagecentrum Gent
MAGAZIJN + SAN. GEBOUW
Bouwheer : DEME ENVIRONMENTAL
Haven 1025 - Schelgedijk 30 - 2070 Zwijndrecht
Bouwplaats : Kuhlmannkaai 13 - 9042 GENT
Evergem, 4e Afd., Sectie A, nrs. 1314, 13v3, 902d, 902r, 902k
Gent, 14e Afd., Sectie X, nrs. 660x, 481b, 48k6, 662e, 662g, 662h

NIEUW grondplan	dossier 81570124
DE AFMETINGEN OP HET PLAN ZIJN VERMELD IN CM	datum 06/05/2025
0 5 m	schaal 1/100