


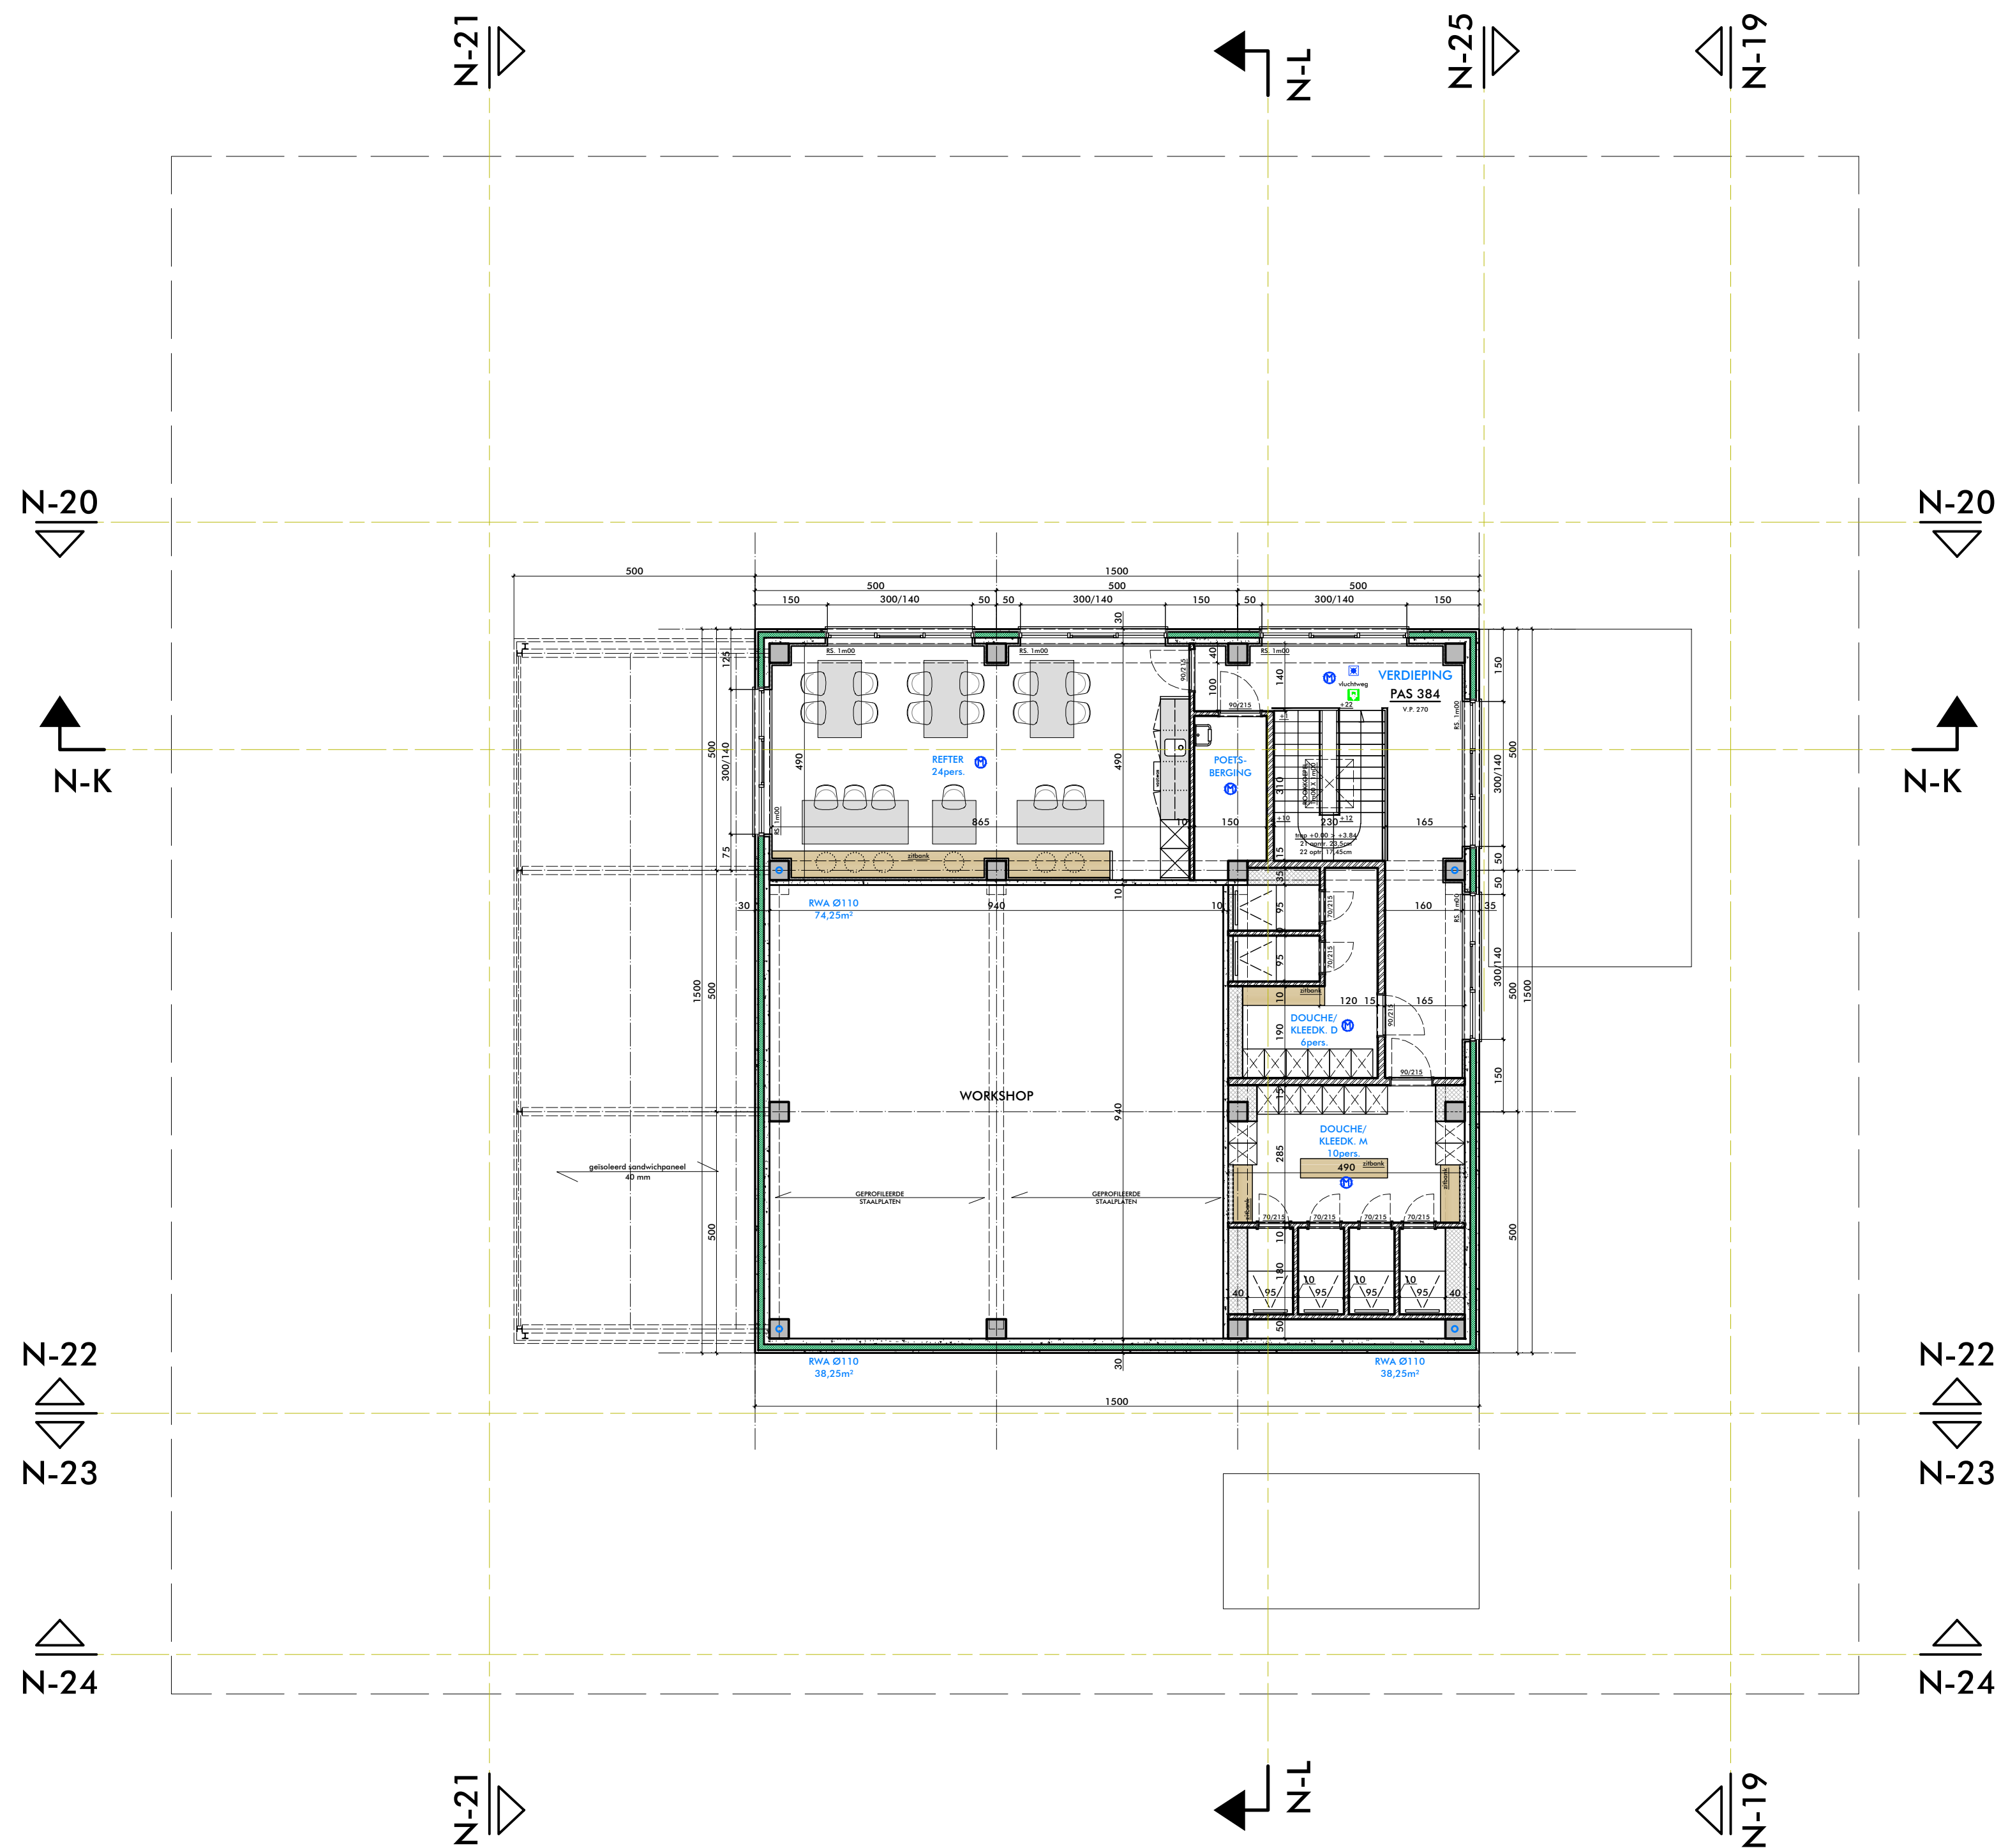

NIEUWE TOESTAND - WORKSHOP (+luifel) + FIETSBERGING + HS-C4
VERDIEPINGSPLAN schaal 1/100



Uitbouwen recyclagecentrum Gent
WORKSHOP (+luifel) + FIETSBERGING + HS-C4
Bouwheer : DEME ENVIRONMENTAL
Haven 1025 - Schelgedijk 30 - 2070 Zwijndrecht
Bouwplaats : Kuhlmannkaai 13 - 9042 GENT
Ewergem, 4e Afb., Sectie A, rns. 134, 13/3, 9024, 9025, 9026
Gent, 14e Afb., Sectie X, rns. 660a, 486a, 486b, 662a, 662b, 662c

NIEUW
verdiepingsplan
DE AFMETINGEN OP HET PLAN ZIJN VERMEED IN CM
0 5m

dossier **81570124**
datum 06/05/2025
school 1/100