


Algemeen:
1) alle rubrieken met 16.3.2.a) moeten wijzigen naar 16.3.2.b)
2) vaste tanks moeten genummerd worden (zie toevoegingen in opmerkingen en tekst hieronder)
3)

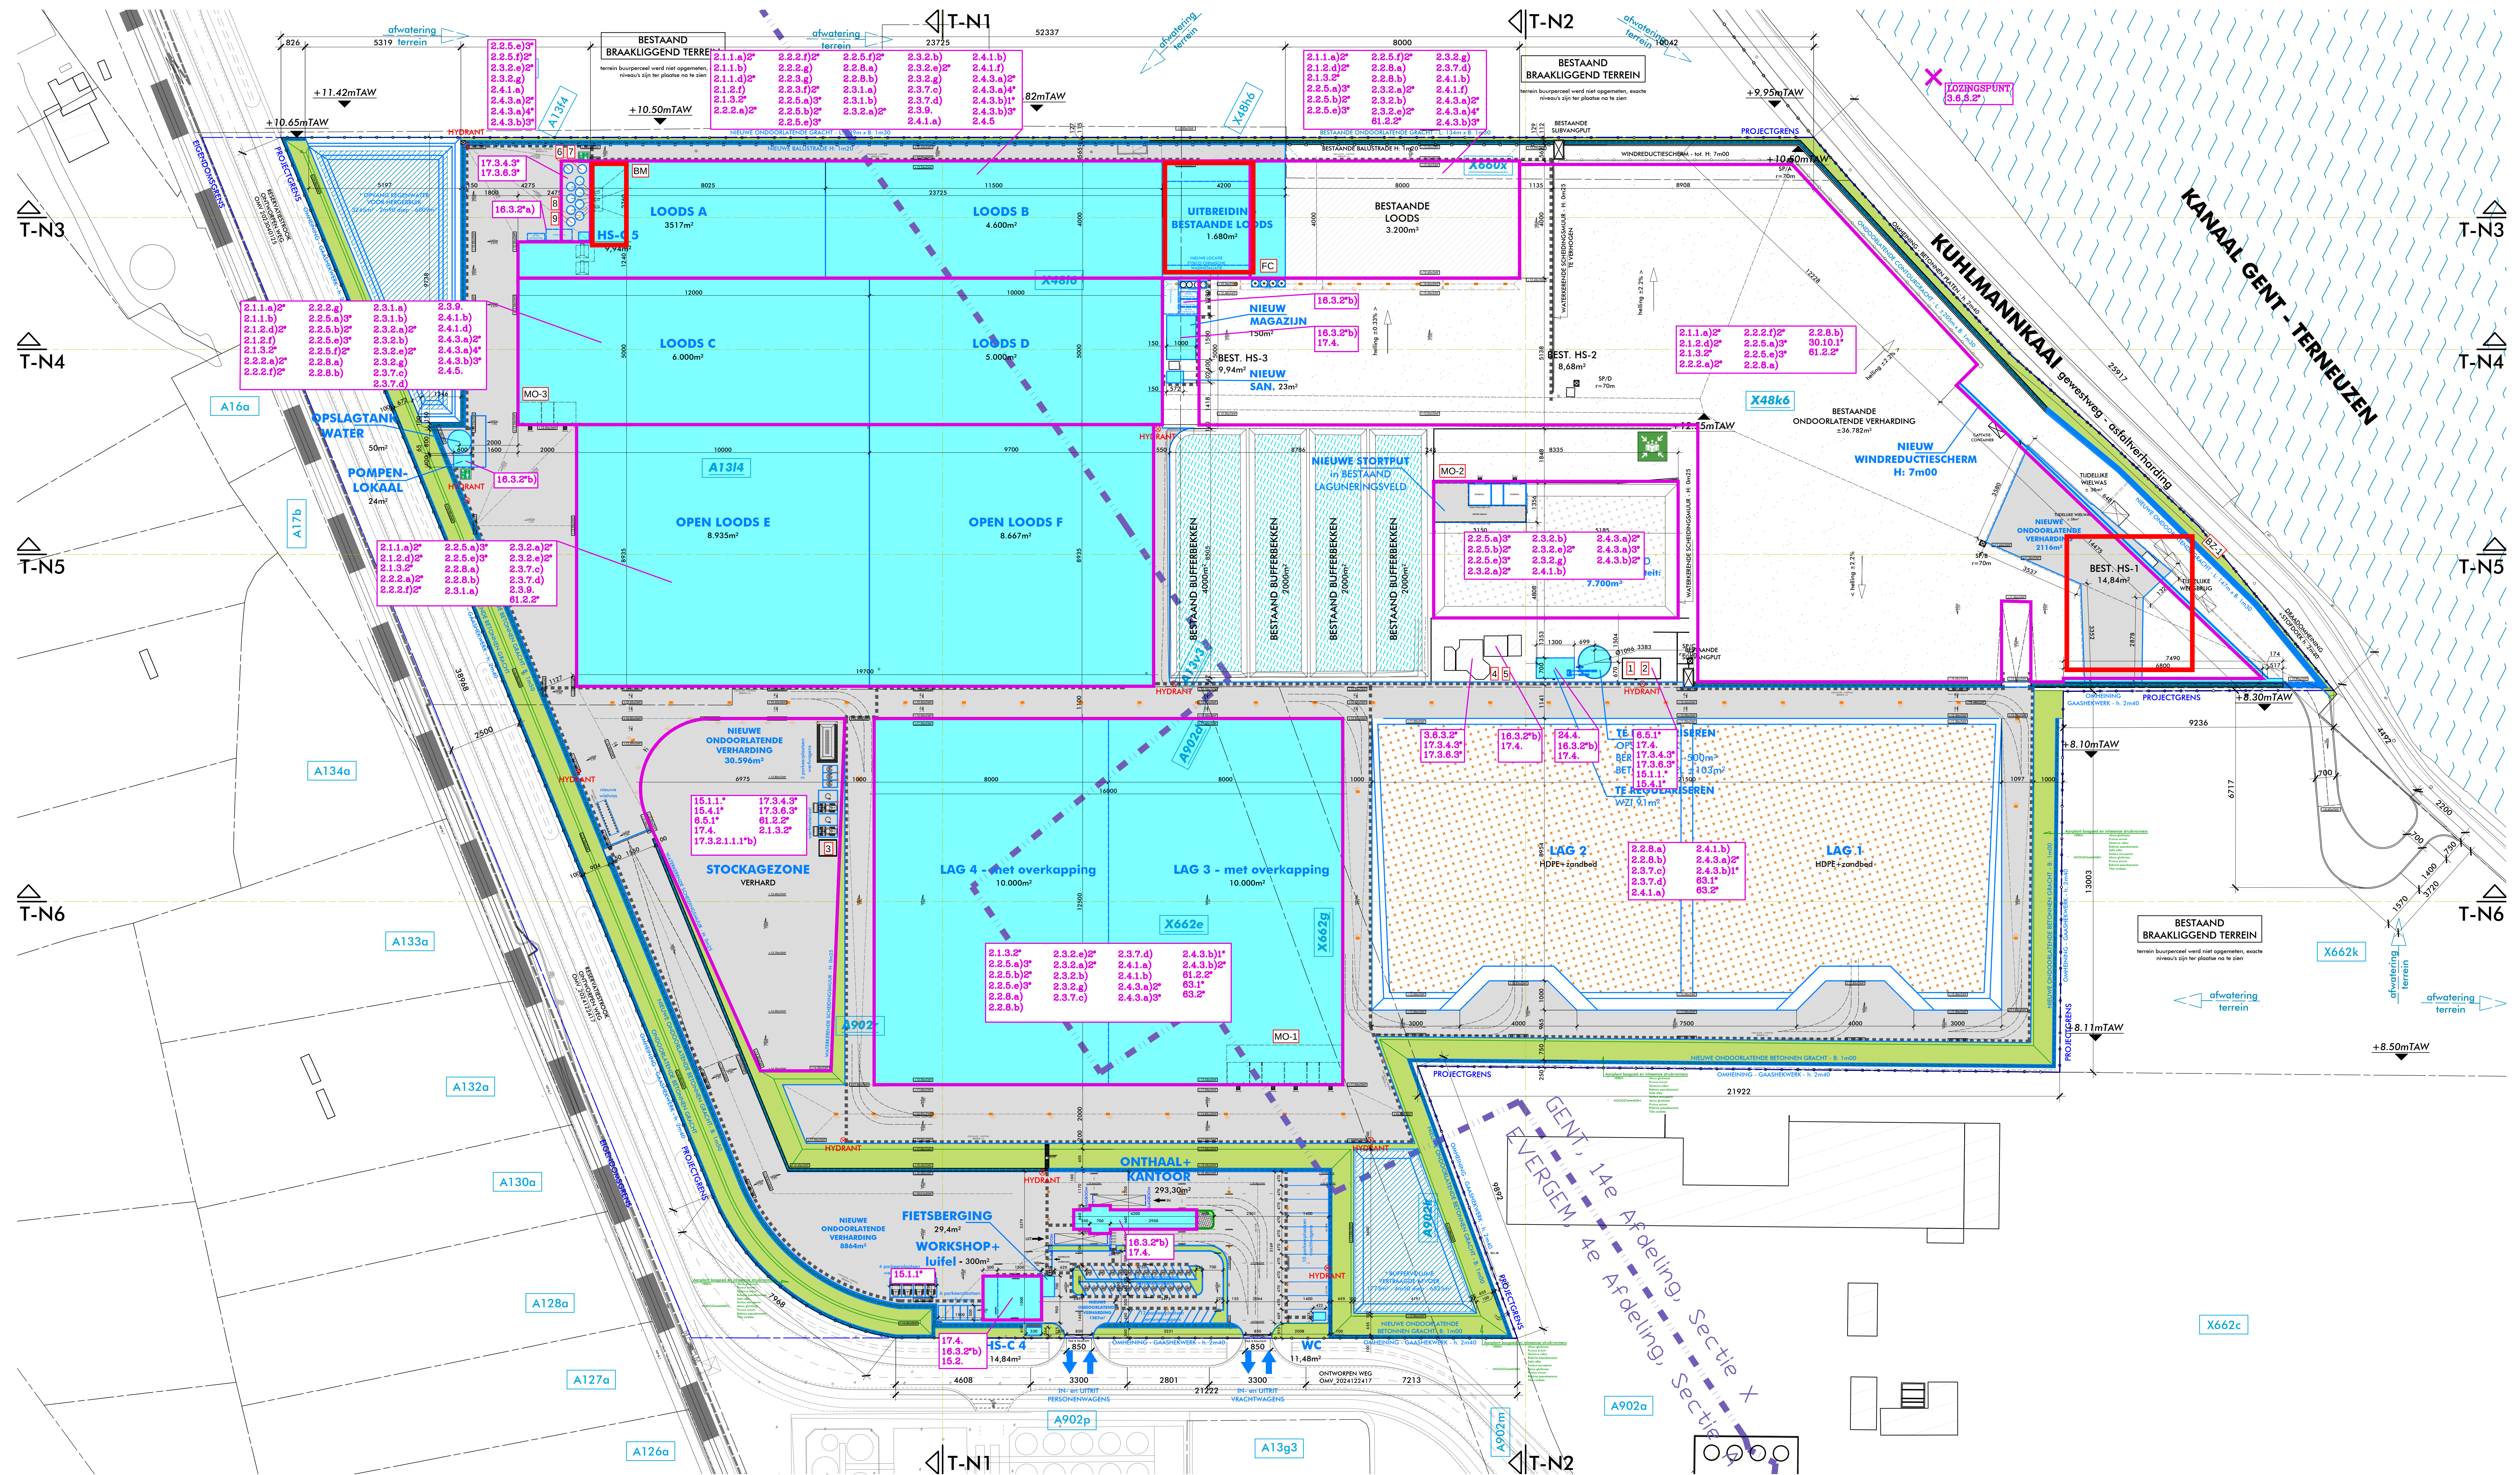

NIEUWE TOESTAND - OVERZICHT - MILIEUPLAN schaal 1/750